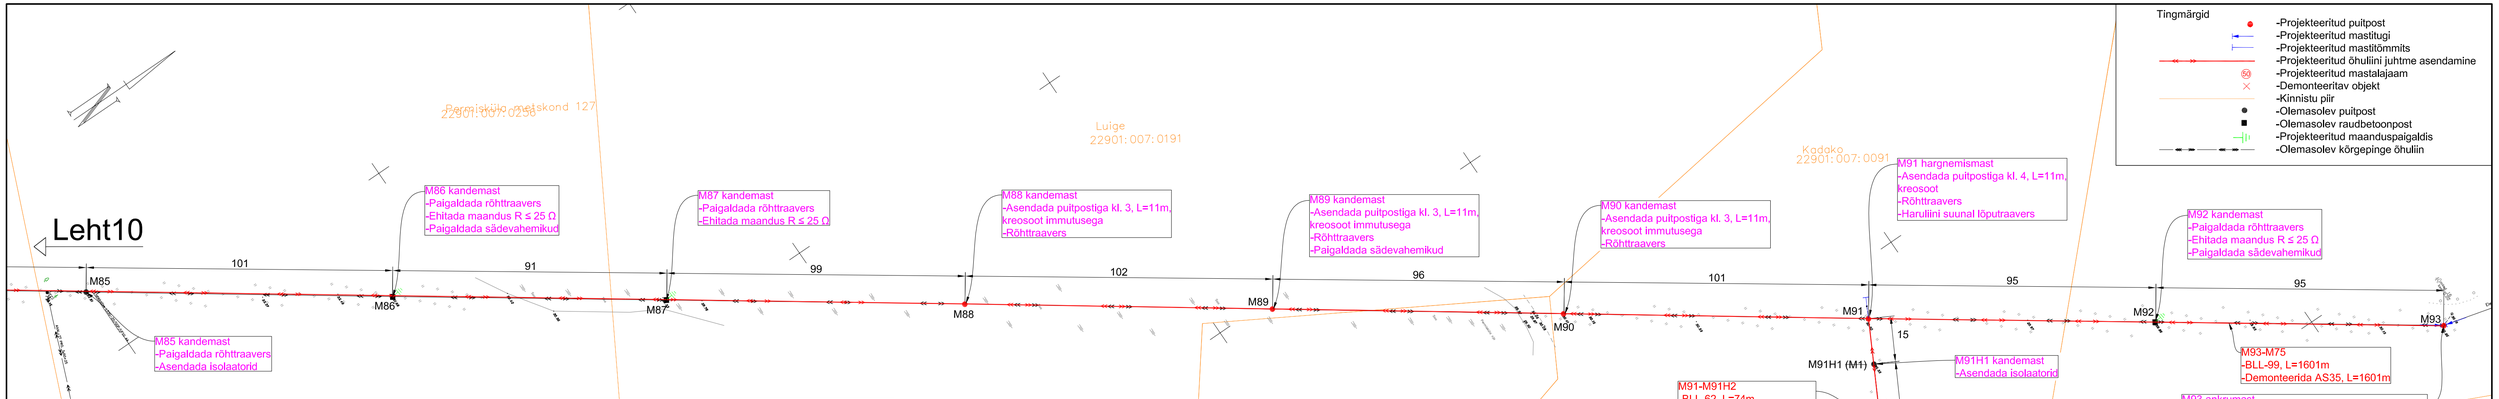

Ristmeväli R6
Õhuliini ristumine riigiteega 13182 Jaama-Kuningaküla tee km 8,682
M 1:250

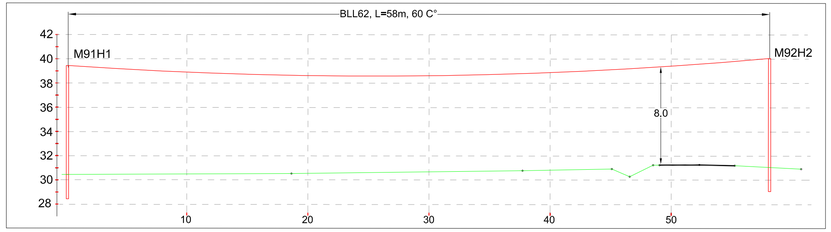

MÄRKUSED

1. Elektrilevi OÜ lähtelõesanne koodiga IP6546
2. Liinide pikkused on asendiplaanile märgitud trassipikkustena (kogupikkuseid vt elektrilisel skeemil).
3. Trasside rajamisel arvestada kooskõlastuste tingimustega.
4. Käesolevat joonist käsitleda lahutamatu osana projektdokumentatsiooni teiste jooniste ning projekti seletuskirjaga.
5. Peale ehitustööde teostamist taastada pinnaskatted ning korrastada ehitusjäljed.
6. Alusplaan: Guvana Disain OÜ töö nr G_847_24, koostatud 11.03.2024 . Koordinaadid L-EST süsteemis, kõrgused EH2000 süsteemis

Projekt: Alajõe-Kuningaküla keskpinge fildri rekonstrueerimine, Alutaguse vald, Ida-Viru maakond.						Joonise nr: IP6546-01-11	
ELRAM	Joonis: Asendiplaan					Tellija: Elektrilevi OÜ	
	Projekteeris	Andres Pukka		21.03.2024	Tel. 53726646	Mõõtkava: M 1: 1000	
	Kontrollis	Andres Pukka				Staadium: Tööprojekt	
						Keel: EST	Leht: 1 / Lehti: 21