
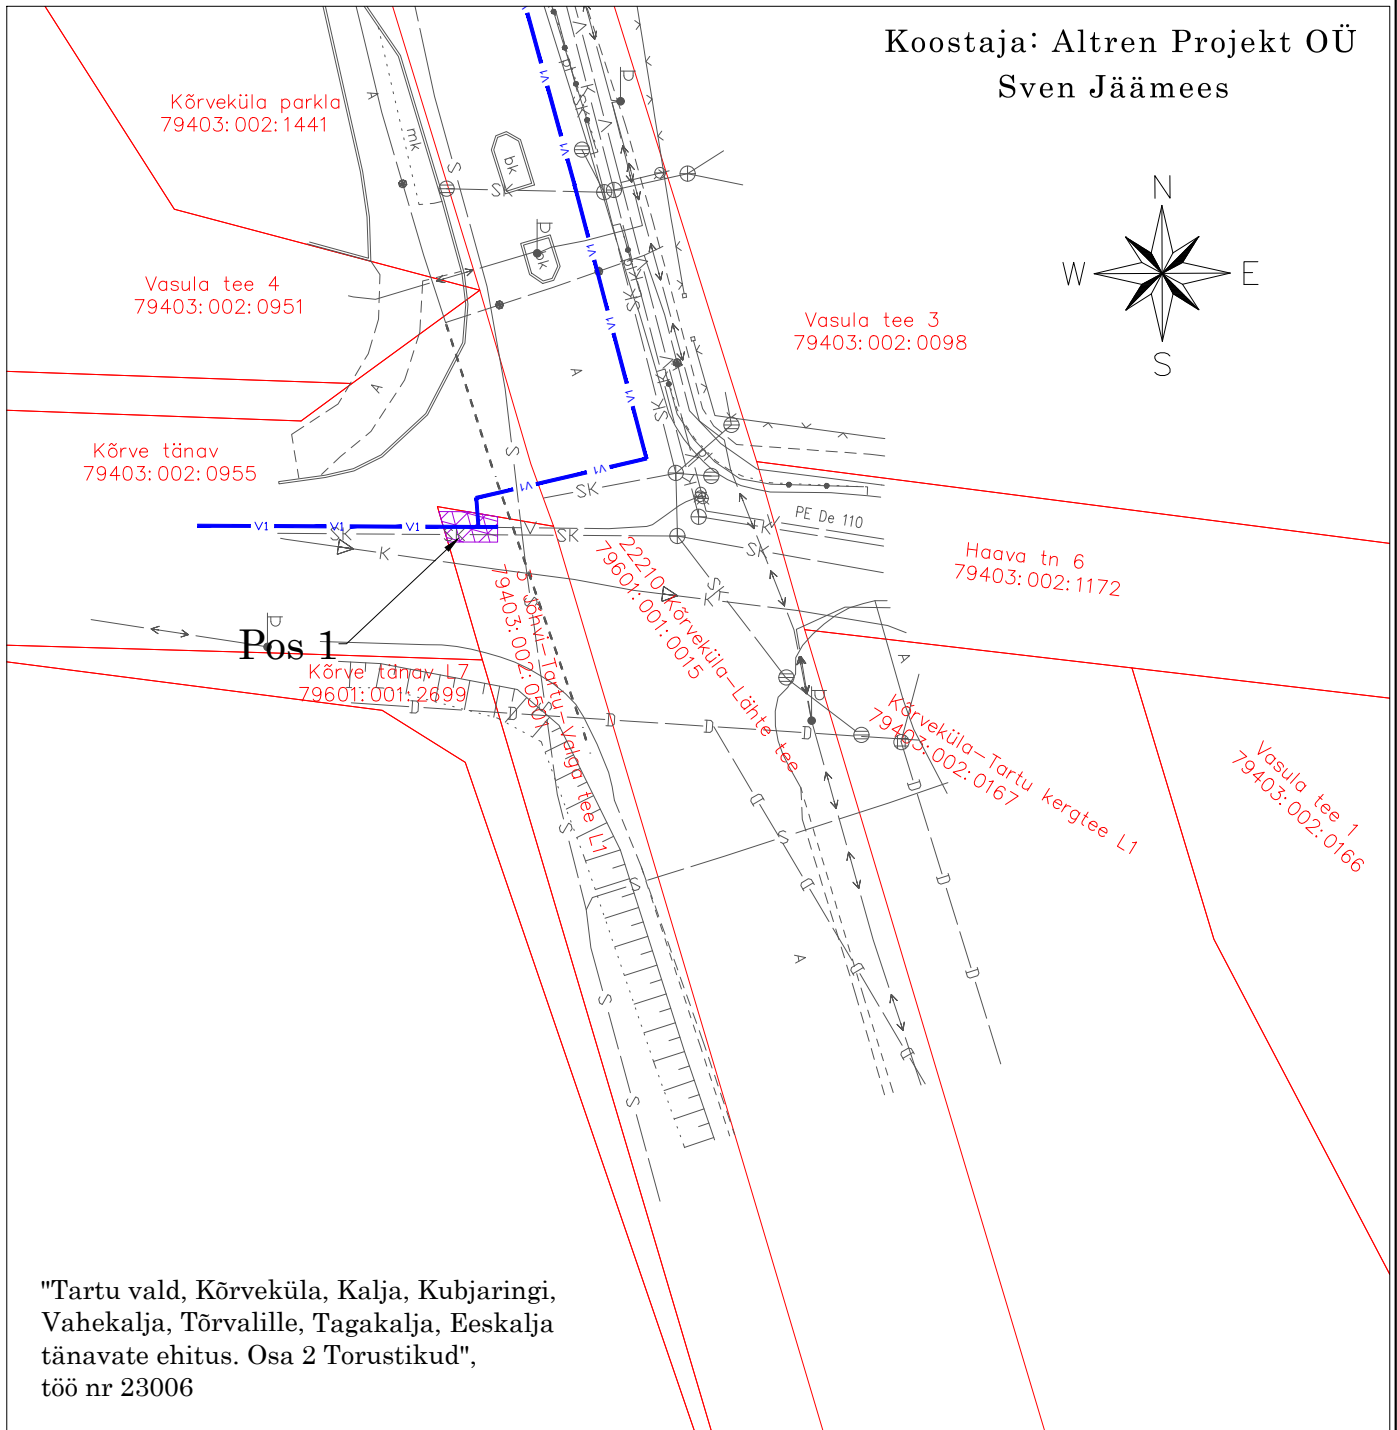



# Isikliku kasutusõigusega koormatava ala plaan

## Mõõtkava 1:500 A4

Koostaja: Altren Projekt OÜ  
Sven Jäämees

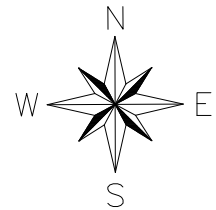

"Tartu vald, Kõrveküla, Kalja, Kubjaringi, Vahekalja, Tõrvalille, Tagakalja, Eeskalja tänavate ehitus. Osa 2 Torustikud",  
töö nr 23006

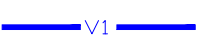-  - Isikliku kasutusõiguse seadmise ala (Pos1)
-  - Katastriüksuse piir
-  - Proj. veetorustik

| Jrk nr | IKÕ ala<br>Pos nr.<br>(plaanil) | Kinnistu<br>registriosa<br>number | Katastriüksuse<br>tunnus, nimi ja<br>sihtotstarve             | Asukoht riigitee<br>(nr ja nimi) suhtes<br>(loigu algus ja lõpp km); | Ala pindala<br>ruutmeetrites<br>m² |
|--------|---------------------------------|-----------------------------------|---------------------------------------------------------------|----------------------------------------------------------------------|------------------------------------|
| 1.     | Pos 1                           | 3198104                           | 79403:002:0501<br>3 Jõhvi-Tartu-Valga tee L1<br>transpordimaa | 22210 Kõrveküla-Lähte tee L3<br>km 0,16                              | 7 m²                               |