


Isikliku kasutusõiguse seadmise plaan

IKÕ ala pos nr	Registriosaka nr, KV kood	Katastriüksuse tunnus, nimi ja sihtotstarve	Ala pindala (m ²)
1	14444050, KV6733	52001:004:0017; 16124 Pasleparanna tee transpordimaa	127
2	14444050, KV6733	52001:004:0017; 16124 Pasleparanna tee transpordimaa	26

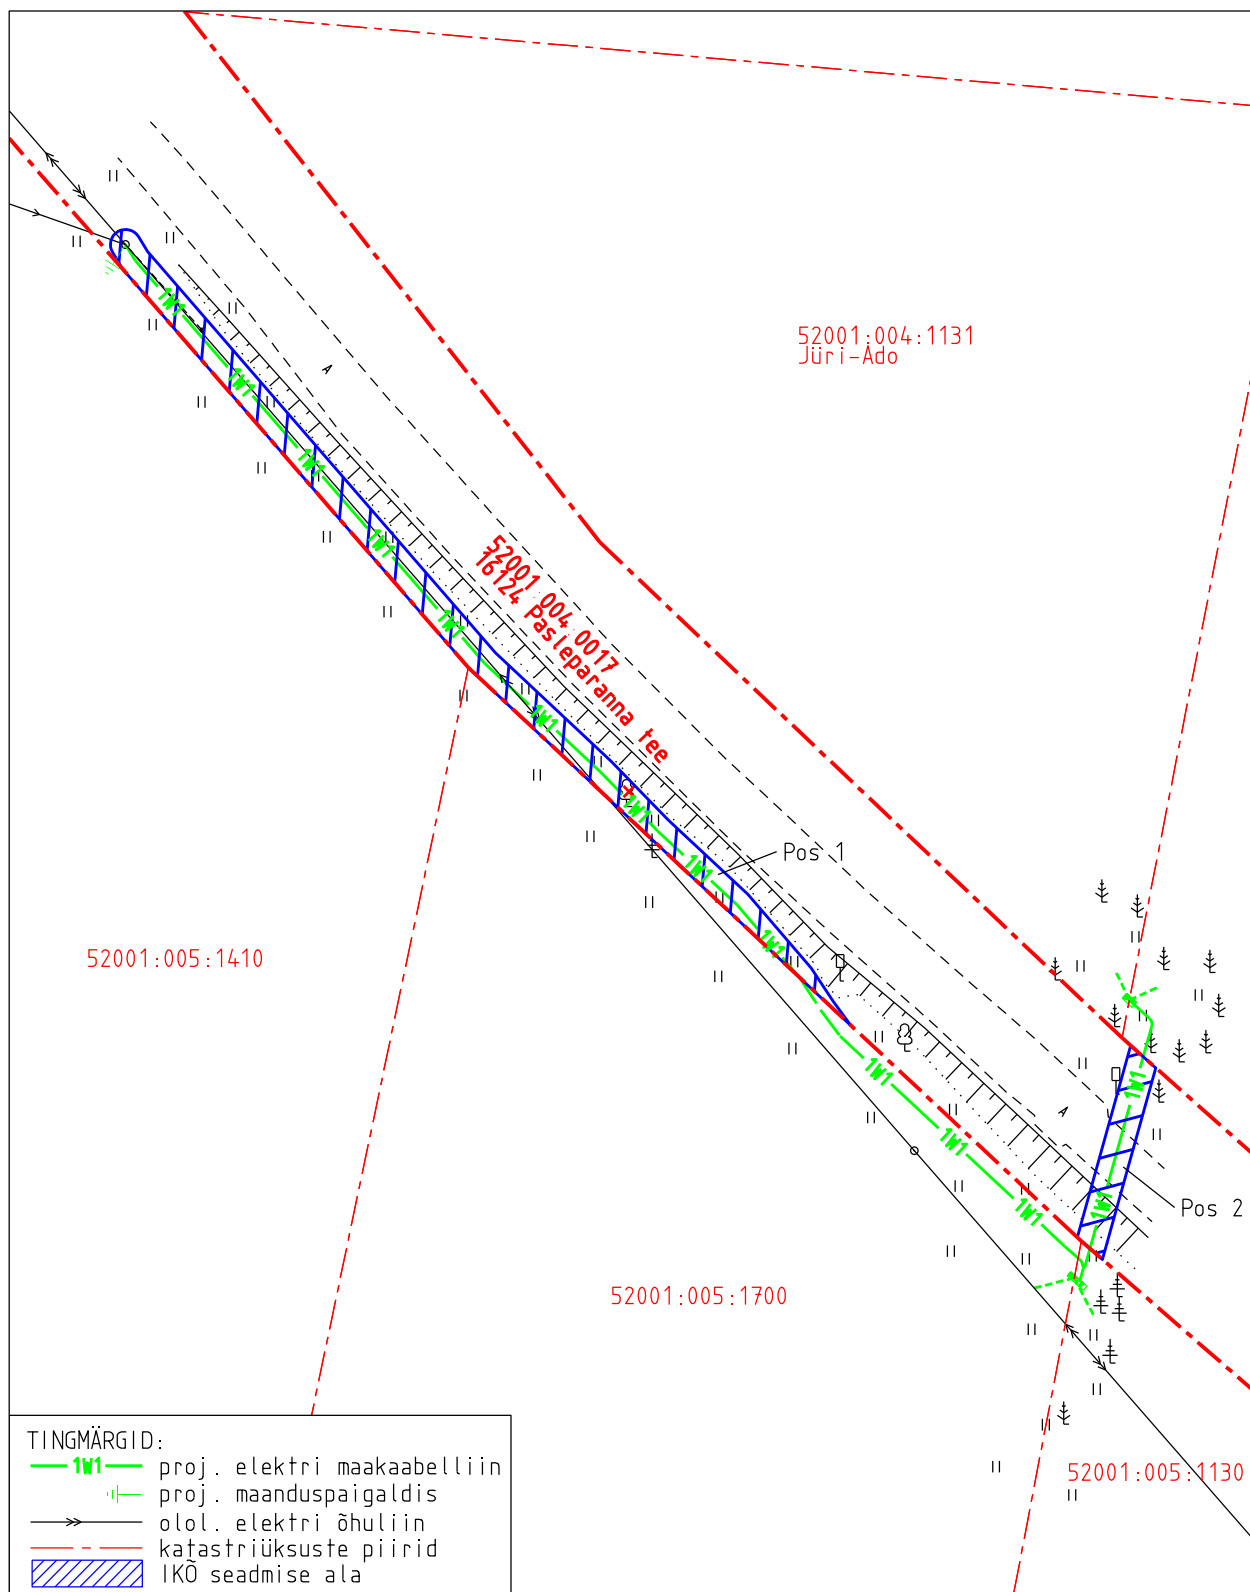

TINGMÄRGID:

- **1W1** — proj. elektri maakaabelliin
- — proj. maanduspaigaldis
- — olol. elektri õhuliin
- — katastriüksuste piirid
- IKÕ seadmise ala

Projekti nimetus 52001:005:1130 ja 52001:004:0772 kinnistute elektriliitumine				Töö nr 12600P / JT3026
Projekti koostaja Hepta Group Energy OÜ	Plaani koostaja A. Jankovskaja	Mõõtkava 1:500	Leht 1-1	Kuupäev 14.01.2025