

[illegible]


The diagram illustrates a cross-section of a road structure. From top to bottom, the layers are:

- Projekteeritud Elektrilevi madalpinge maakaabel** (Projected low-voltage overhead line): Represented by a horizontal line with a diamond-shaped support structure below it.
- Projekteeritud madalpinge maakaabli jätkumuhv** (Projected low-voltage overhead line continuation): Represented by a horizontal line.
- Katastripiir** (Cadastral boundary): Represented by a horizontal line.
- Kasutusõiguse ala** (Area of use): Represented by a hatched rectangular area.

Jrk nr	Pos nr (plaanil)	Kinnistu registriosade number	Katastriüksuse tunnus, nimi ja sihtotstarve	Ala pindala ruutmeetrites, m²
1	Pos 1	5617850	72701:002:0386; 11185 Hüüru-Alliku-Saue tee L21; Transpordimaa 100%	127
2	Pos 2			35

Projekti nimi/ aadress			Töö nr
Riigitee nr. 11185 Hüüru-Alliku-Saue rekonstrueerimine			TC1194
Koostaja	Mõõtka	Leht / Forma	Kuupäev
S. Kulp Hepta Group Energy OÜ	1:500	Leht 1; A4	23.07.2026

Isikliku kasutusõiguse seadmise plaan

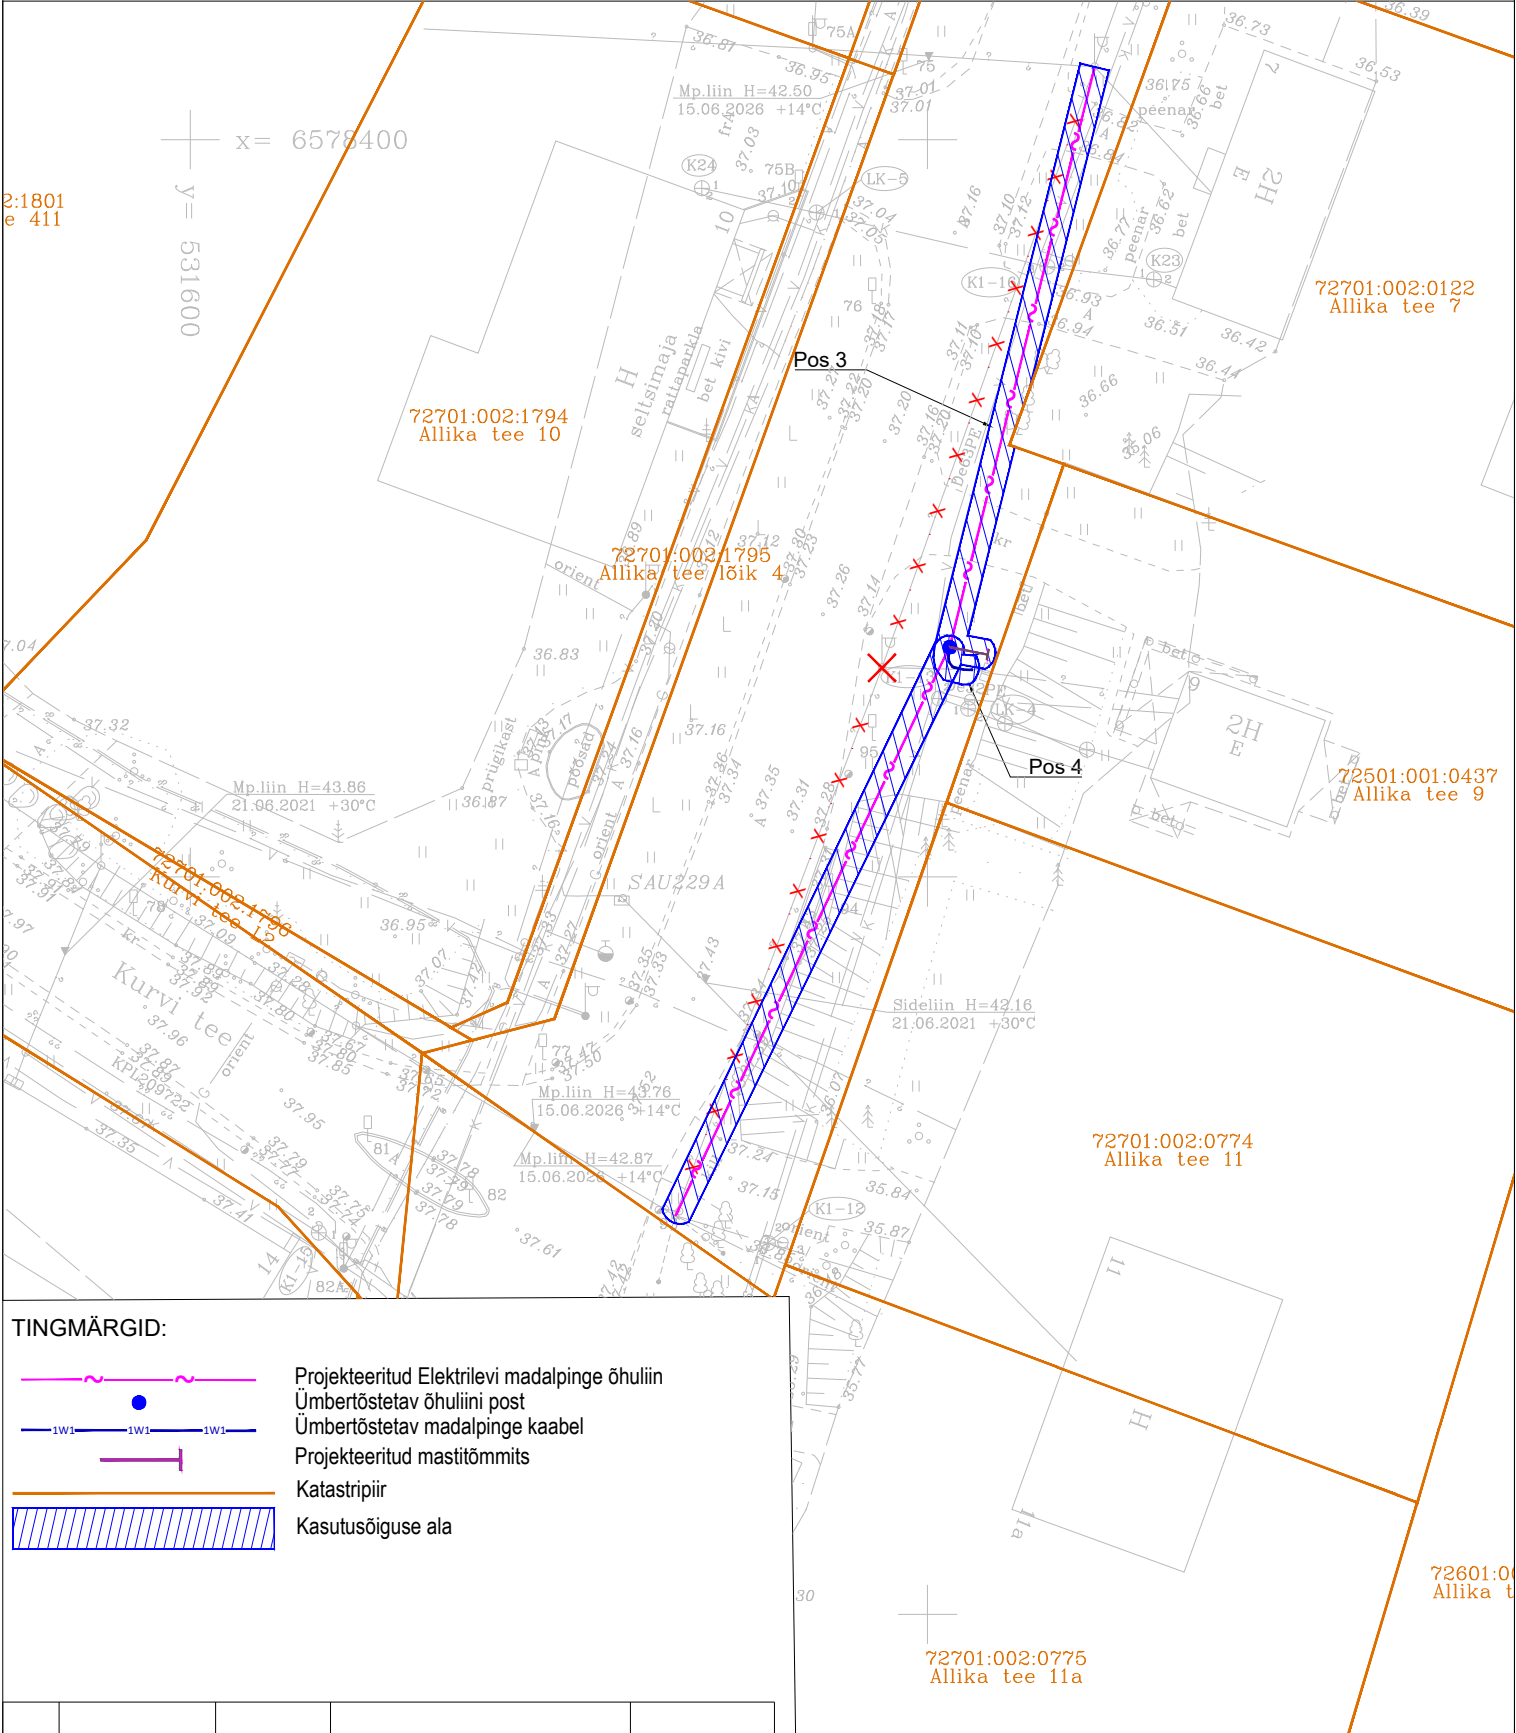

TINGMÄRGID:

- Projekteeritud Elektrilevi madalpinge õhuliin
- Ümbertõstetav õhuliini post
- Ümbertõstetav madalpinge kaabel
- Projekteeritud mastitõmmit
- Katastripiir
- Kasutusõiguse ala

Jrk nr	Pos nr (plaanil)	Kinnistu registriosa number	Katastriüksuse tunnus, nimi ja sihtotstarve	Ala pindala ruutmeetrites, m ²
1	Pos 3	5617850	72701:002:0386; 11185 Hüüru-Alliku-Saue tee L21; Transpordimaa 100%	175
2	Pos 4			7

Projekti nimi/ address			Töö nr
Riigitee nr. 11185 Hüüru-Alliku-Saue rekonstrueerimine			TC1194
Koostaja	Mõõtkava	Leht / Formaat	Kuupäev
S. Kulp Hepta Group Energy OÜ	1:500	Leht 1; A4	23.07.2026