



1:250

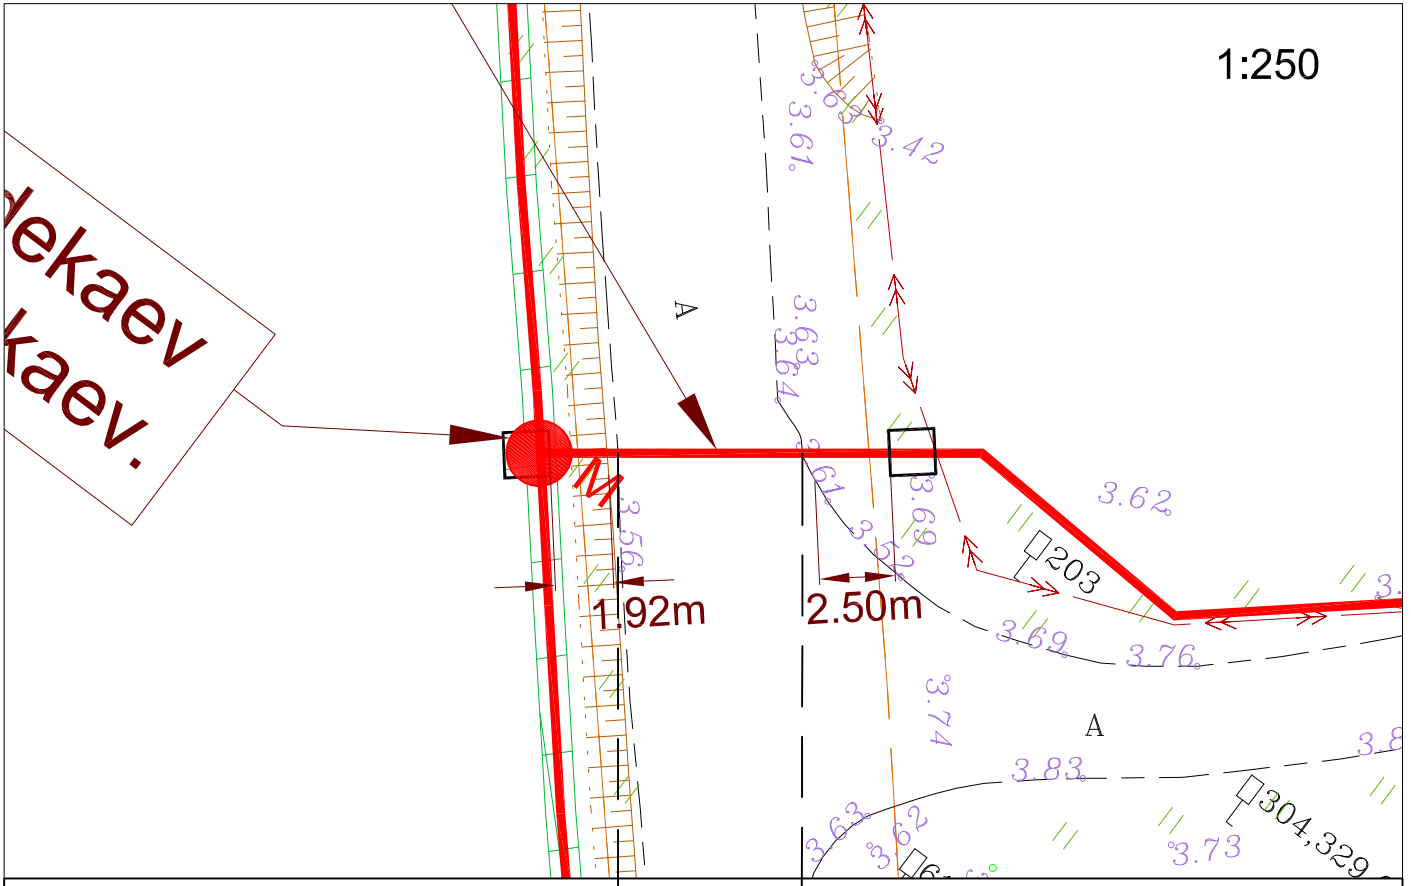


1:100

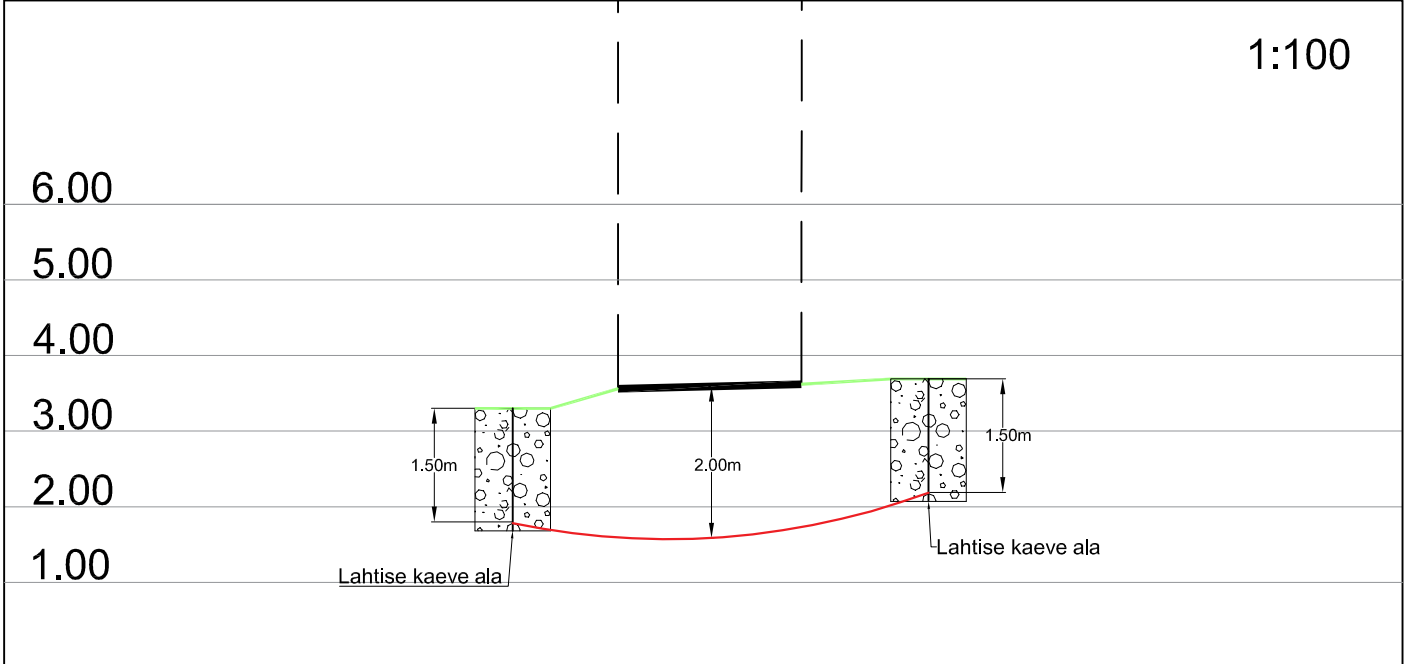

Ristumine 21170 Muratsi sadama teega km-I 2,96

Muudatuse nr	Kuupäev	Projekteerija	Vastutav spetsialist	Selgitus

<p>Projekteerija</p>  <p>Keskkonnaprojekt ENGINEERING & CONSULTATIONS</p> <p>OÜ KESKKONNAPROJEKT A: Ringtee 12, 50105 Tartu T: +372 7305 060 E: kp@keskkonnaprojekt.ee MTR reg nr EP10769210-0001</p>	<p>Töö nimetus</p> <p>Passiivse elektroonilise side juurdepääsuvõrgu rajamine, A57N149 Projekti kood VT1933</p>	<p>Töö tellija</p> <p>Enefit Connect OÜ</p>
	<p>Joonise nimetus</p> <p>Ristlõige</p>	<p>Töö väljaandmise aeg</p> <p>09.01.2023</p> <p>Joonise digiaadress</p> <p>VT1933_EP_EN-6-01_Ristolige.dwg</p>
<p>Vastutav spetsialist</p> <p>Marek Uiboupin</p>	<p>Allkiri /allkirjastatud digitaalselt/</p>	<p>Objekti aadress</p> <p>Muratsi küla, Saaremaa vald, Saare maakond</p>
<p>Projekteeris</p> <p>Rasmus Valli</p>	<p>Allkiri /allkirjastatud digitaalselt/</p>	<p>Projekti staadium</p> <p>EP</p> <p>Töö number</p> <p>VT1933</p>
		<p>Möötkava</p> <p>1:250</p> <p>Joonise number</p> <p>EN-6-06</p>