


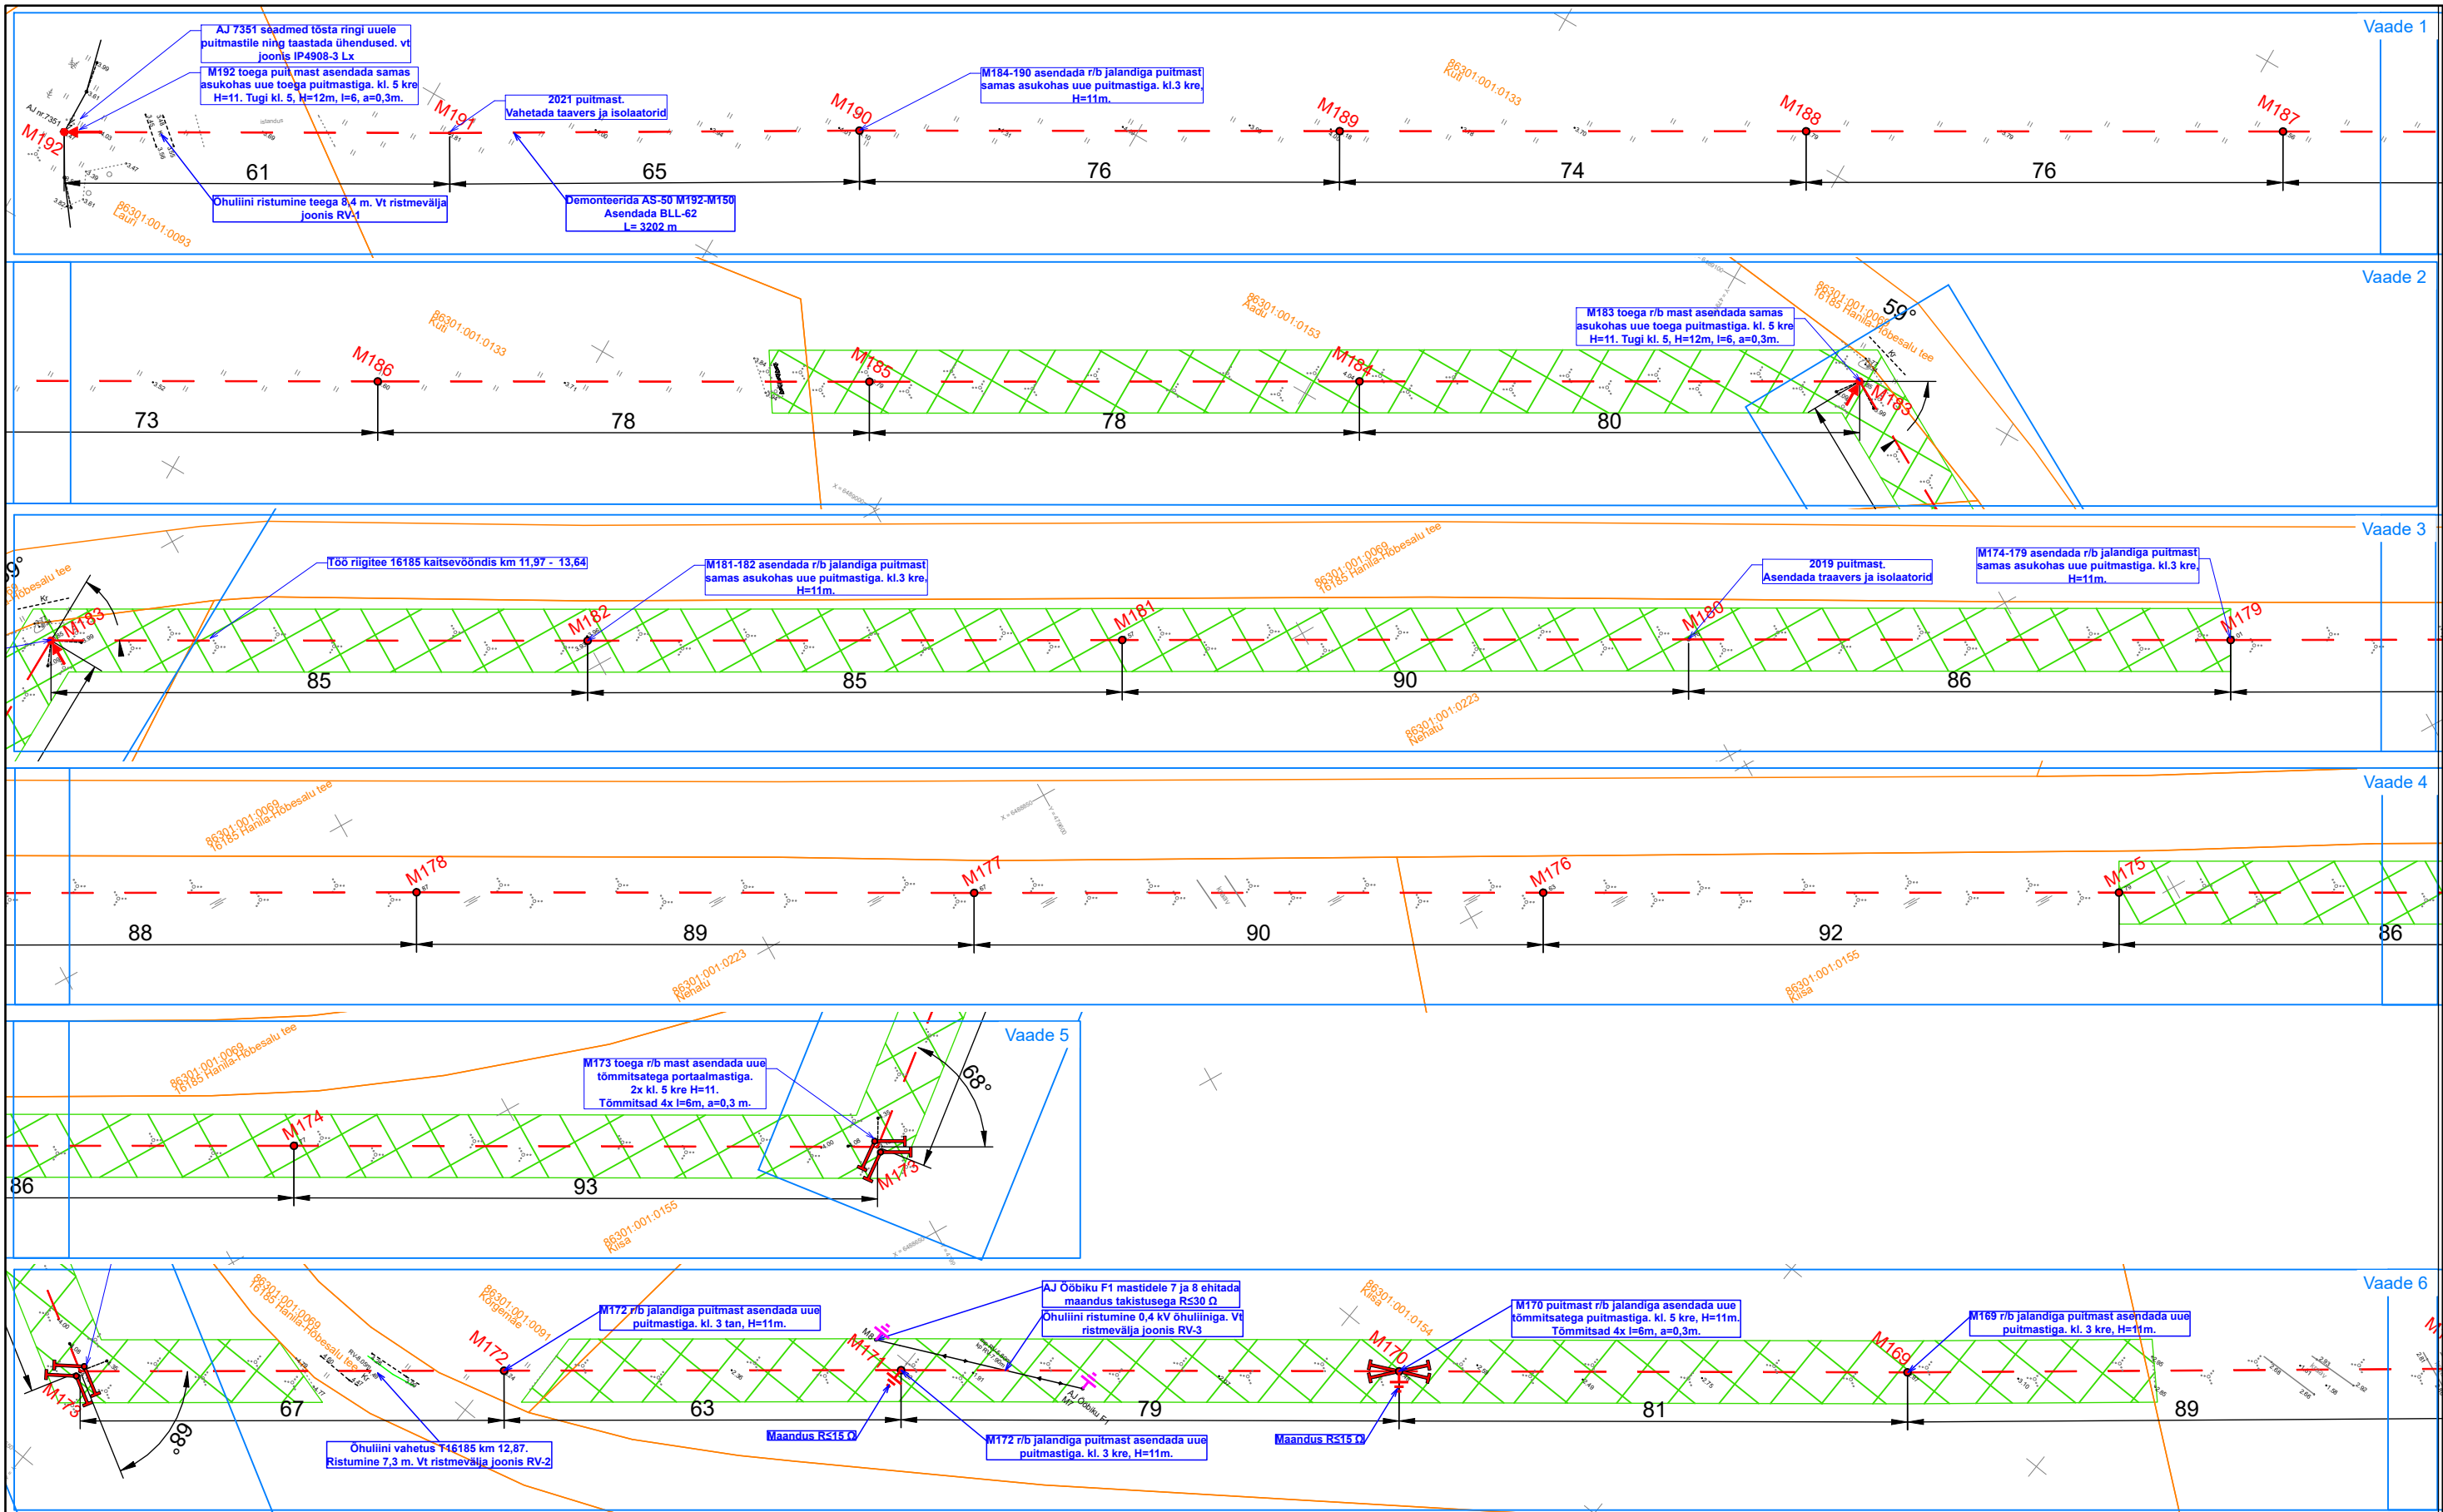

Tingmärgid projekteeritud:		Tingmärgid olemasolevad:	
	10kV õhuliini vahetus		Sidetrass
	Asendatav mast		0,4 kV õhuliin
	Asendatav toega mast		Kinnistu piir
	Masti tõmmits		
	Maandus		
	Võsa raadamine		
H - masti kogukõrgus		I - toe/tõmmitsa paigalduskaugus mastist	
H1 - masti paigaldussügavus (erijuhtumil)		a - toe/tõmmitsa kinnituskaukus põhitraaversist	

Projekt						Tellija			
Varbla-Tabma 10kV fiirdri rekonstrueerimine I etapp Lääneranna vald Pärnu maakond						Enefit Connect OÜ			
LEONHARD WEISS E-post estonia@leonhard-weiss.com Telefon +372 601 2285 Registrikood 12083348 EL10665798-0001		Joonis				Joonise nr			
		Asendiplaani vaated 1-6				IP4908-1			
		Projekteeris	Karl M Põldsam		03.2023	+372 59002453	Möötkava	M 1: 1000	
		Kontrollis					Staadium	Tööprojekt	
		Projektijuht					Keel EST	Leht 2	Lehti 7