


Transpordimaa  
Saku vald  
11243 Kiisa jaama tee  
71814:002:0034  
1:500

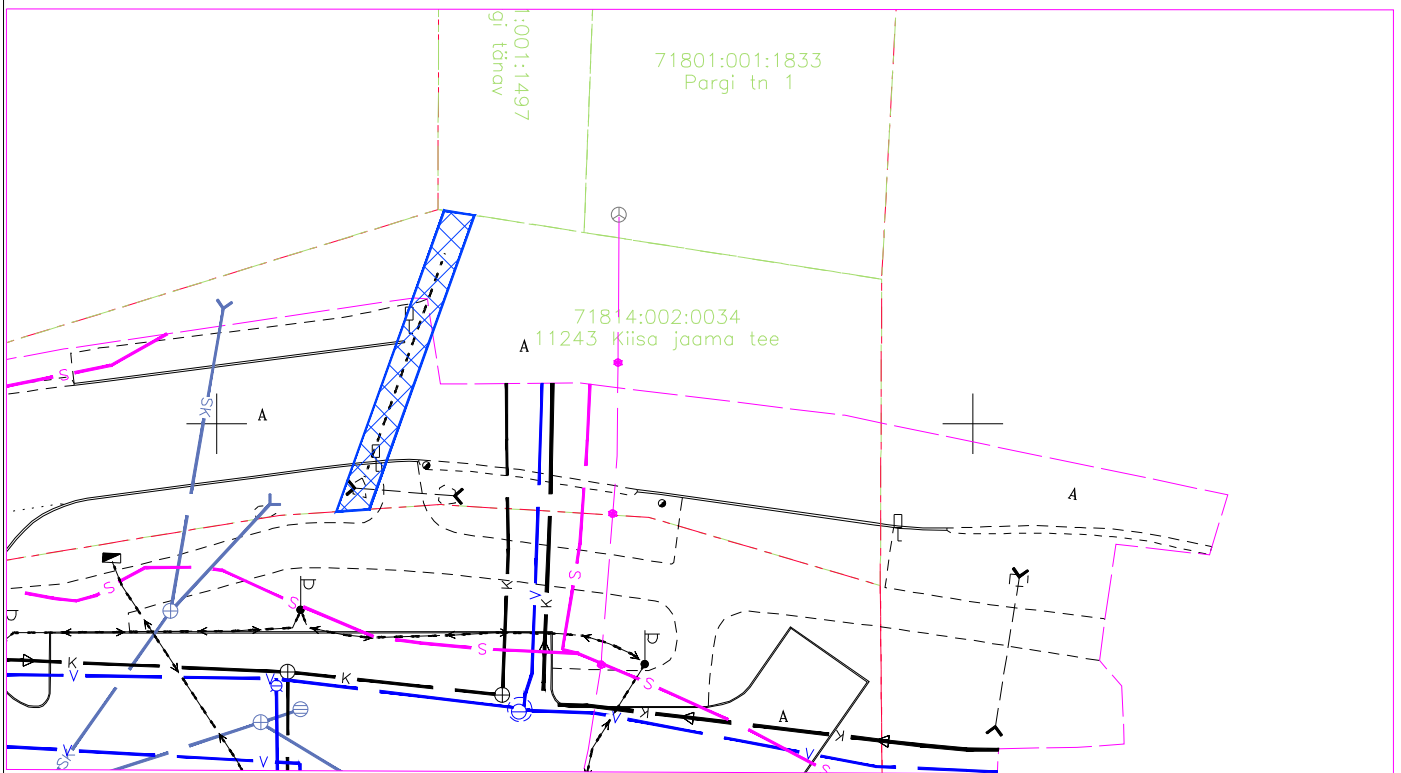

## TINGMÄRGID

- Kinnistu piirid
- - - - - Projekteeritava valgustuskaabli kaitsetoru
- XXXXXX Kasutusõiguse ala valgustuskaabli ehitamiseks

Projekteeritud valgustuskaabli pikkus kaitsevööndi ulatuses: 21,8 m  
Kaitsevööndi laius valgustuskaabli teljest 1 m mõlemale poole

Jrk nr	IKÕ ala pos nr	Kinnistu registriosa number	Katastriüksuse tunnus, nimi ja sihtotstarve	Asukoht, riigitee (nr ja nimi) suhtes (lõigu algus ja lõpp km)	Ala pindala ruutmeetrites, m <sup>2</sup>
1	Pos 1	10125050	71814:002:0034, 11243 Kiisa jaama tee, Transpordimaa 100%	11243 Kiisa jaama tee km 0,06	48.4

Koostas	Andrei Malõšev	Tellija	AS OG Elektra	Töö nr.	2121
			Objekt	Kauplus "Grossi Toidukaubad"	Staadium
Moodul Projekt	Moodul Projekt OÜ Registrikood 11275272 Pärnu mnt. 69 10134 Tallinn	Address	Harju maakond, Saku vald, Kiisa alevik, Kurtna tee 2	Osa	-
			Joonis	Isikliku kasutusõiguse seadmise plaan	Joonise nr.
Moodul Projekt	Moodul Projekt OÜ Registrikood 11275272 Pärnu mnt. 69 10134 Tallinn	Fail		Leht/Lehti	03
				Möötkava	M 1:500, A4
				Kuupäev	12.2023