


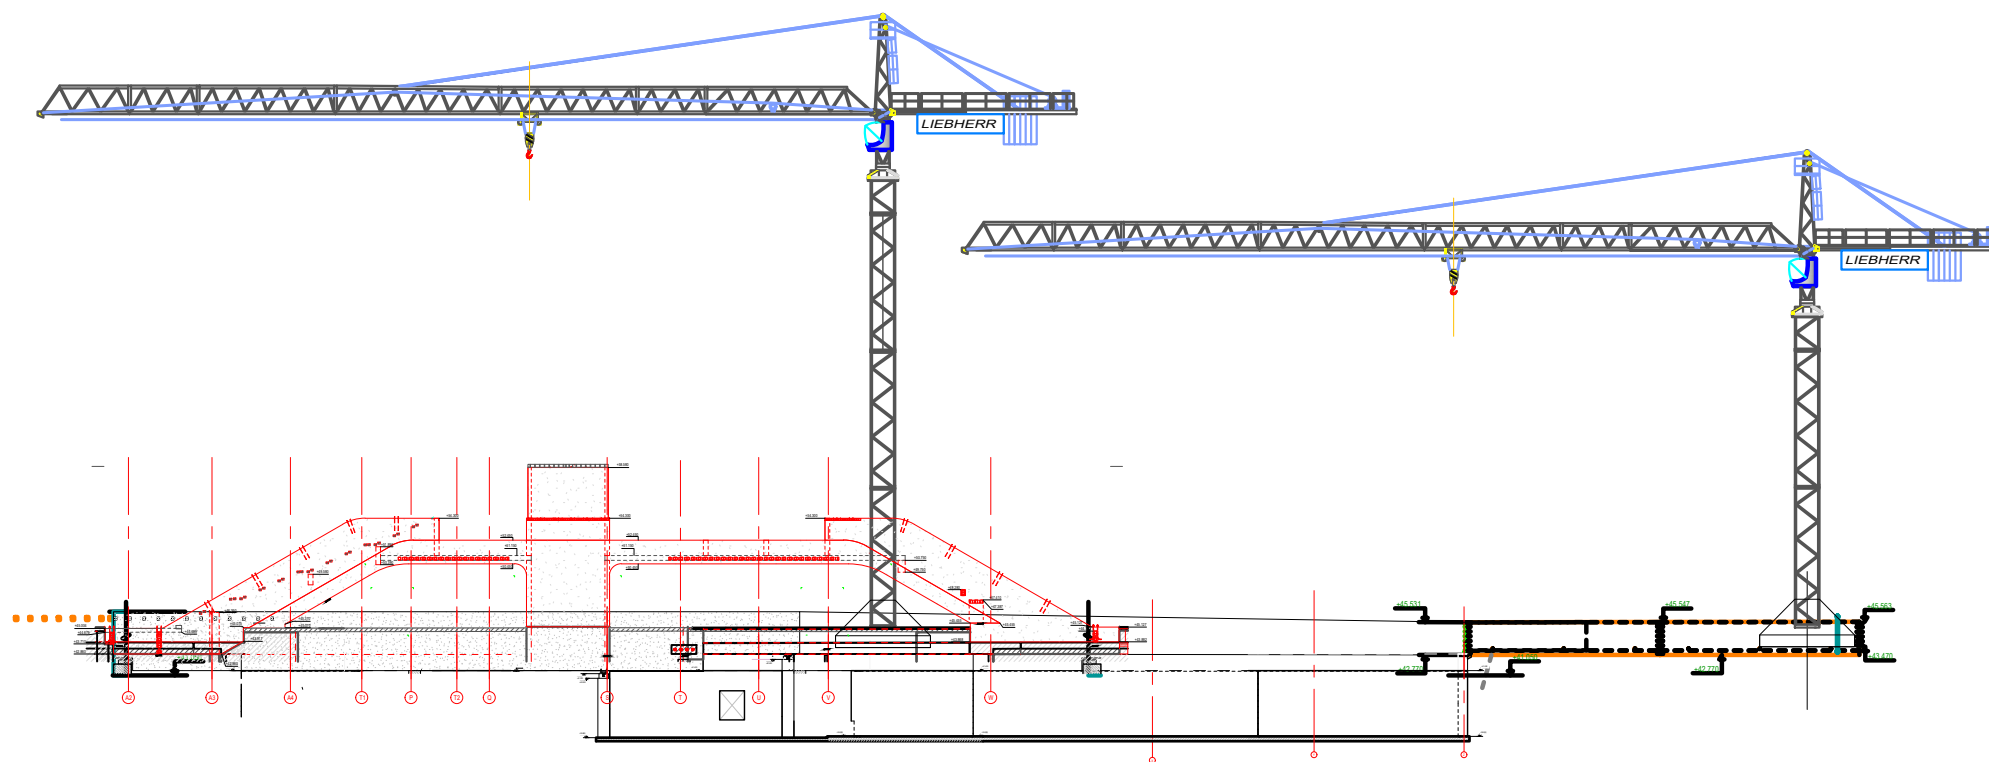

Tornkraana 3:
 Noole pikkus 70.00m
 Noole alla 44.30m

Tornkraana 4:
 Noole pikkus 70.00m
 Noole alla 36.00m

kiwa
 119.

[Signature]

22.07.2025

Objekti nimetus ja aadress Rail Baltica, Ülemise terminal, Tallinn EMET TMV AS Teaduspargi 9 12618 TALLINN tel.(372)6702834 fax.(372)6702845	Jooniste arv 7	Joonise nr. 5
	Joonise sisu Tornkraanade 3 ja 4 Liebherr 280 EC-H lõige	
	Joonestaja Leonard Karma	