


Isikliku kasutusõiguse seadmise plaan

IKO ala Pos nr (plaanil)	Kinnistu registriosa number	Katastriüksuse tunnus, nimi ja sihtotstarve;	Ala pindala ruutmeetrites m ²
Pos 1	10540450	37101:007:0042 80 Heltermaa-Kärdla-Luidja tee transpordimaa	49 m ²

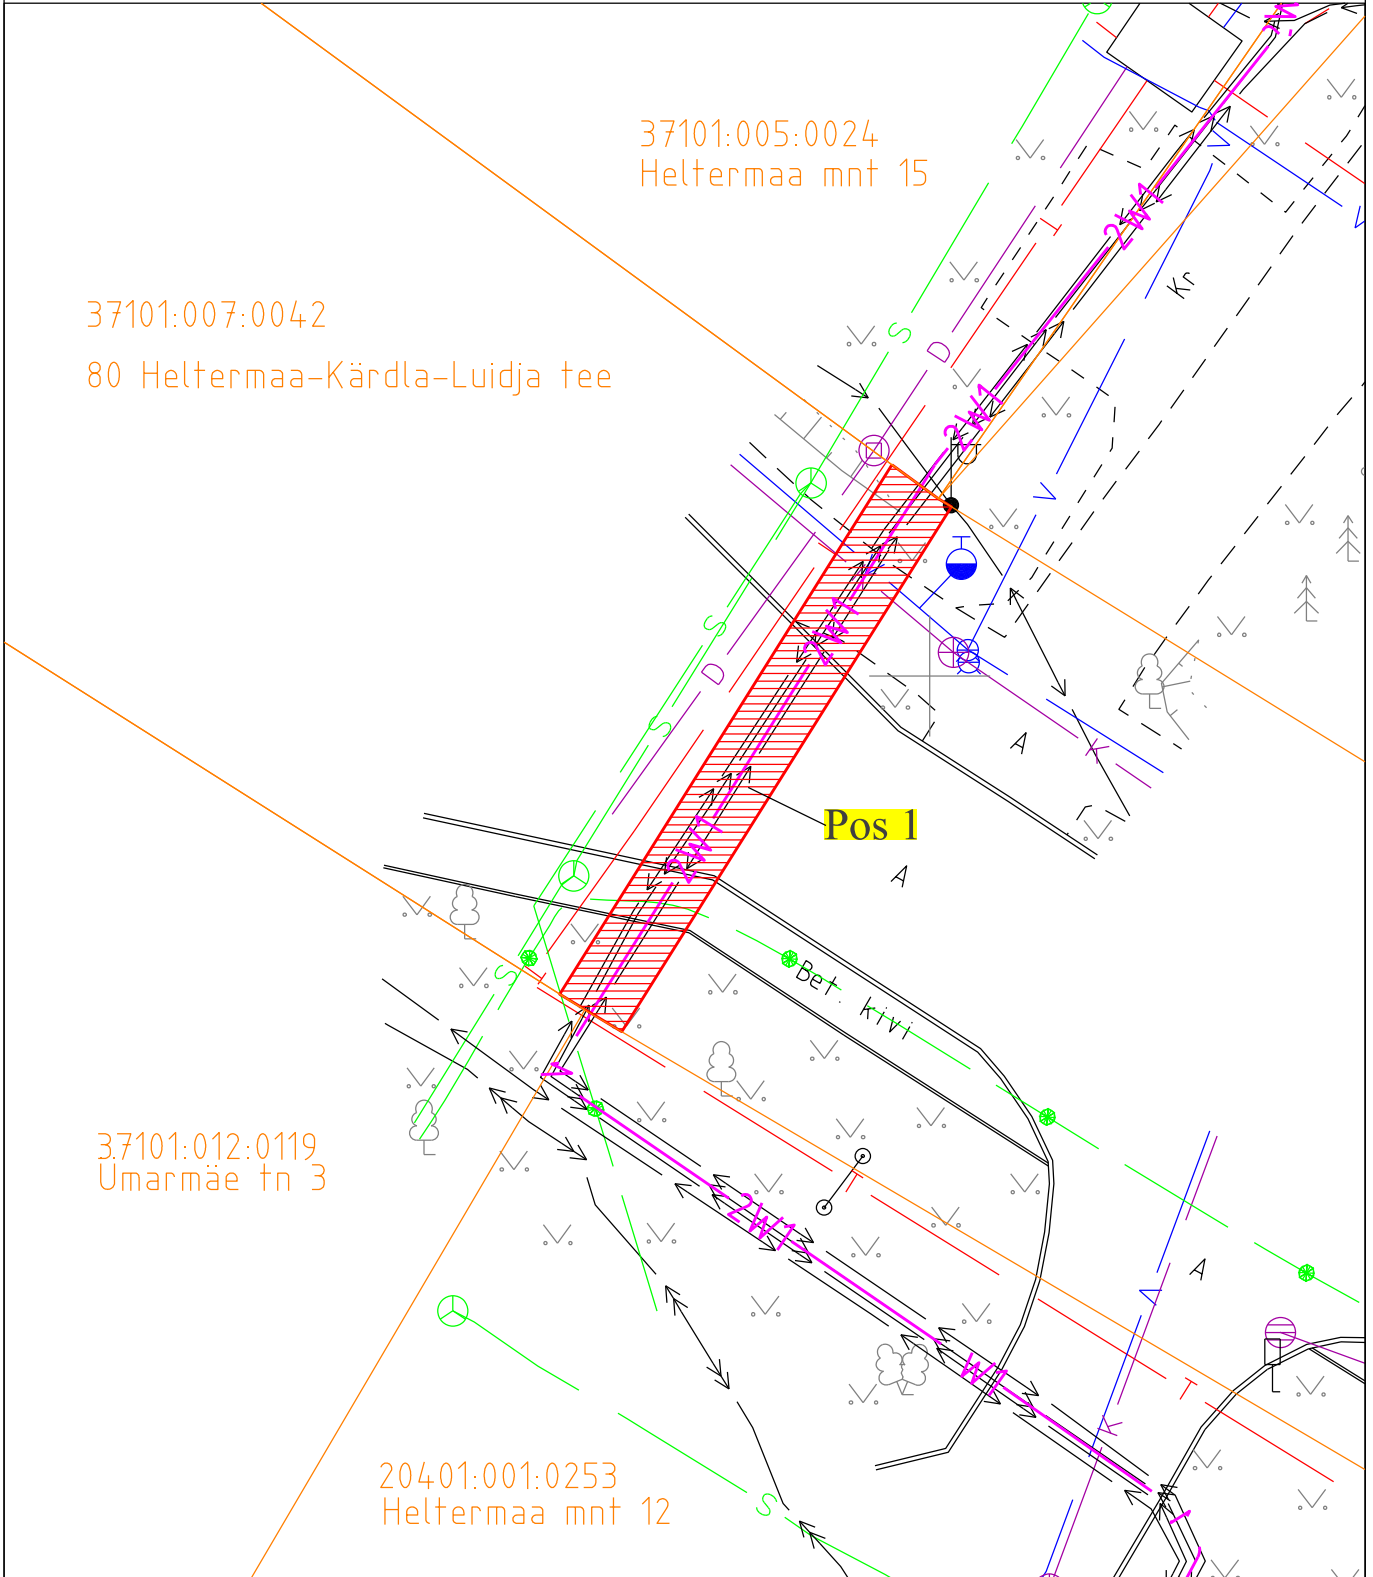

TINGMÄRGID	
	IKO seadmise ala
	Kinnistute piirid
	Elektri maakaabelliin

Projekti nimetus / asukoht AJ14156 F1 ja F10 kaablite asendamine ja Tormi tn 2a mü liitumine elektrivõrguga, Kärdla linn, Hiiumaa vald Hiiu maakond. Tööprojekt			Töö nr IP7268, LC1715
Koostaja Karmo Lillepöld	Möötkava 1:250	Leht / formaat A4	Kuupäev 17.09.2024