
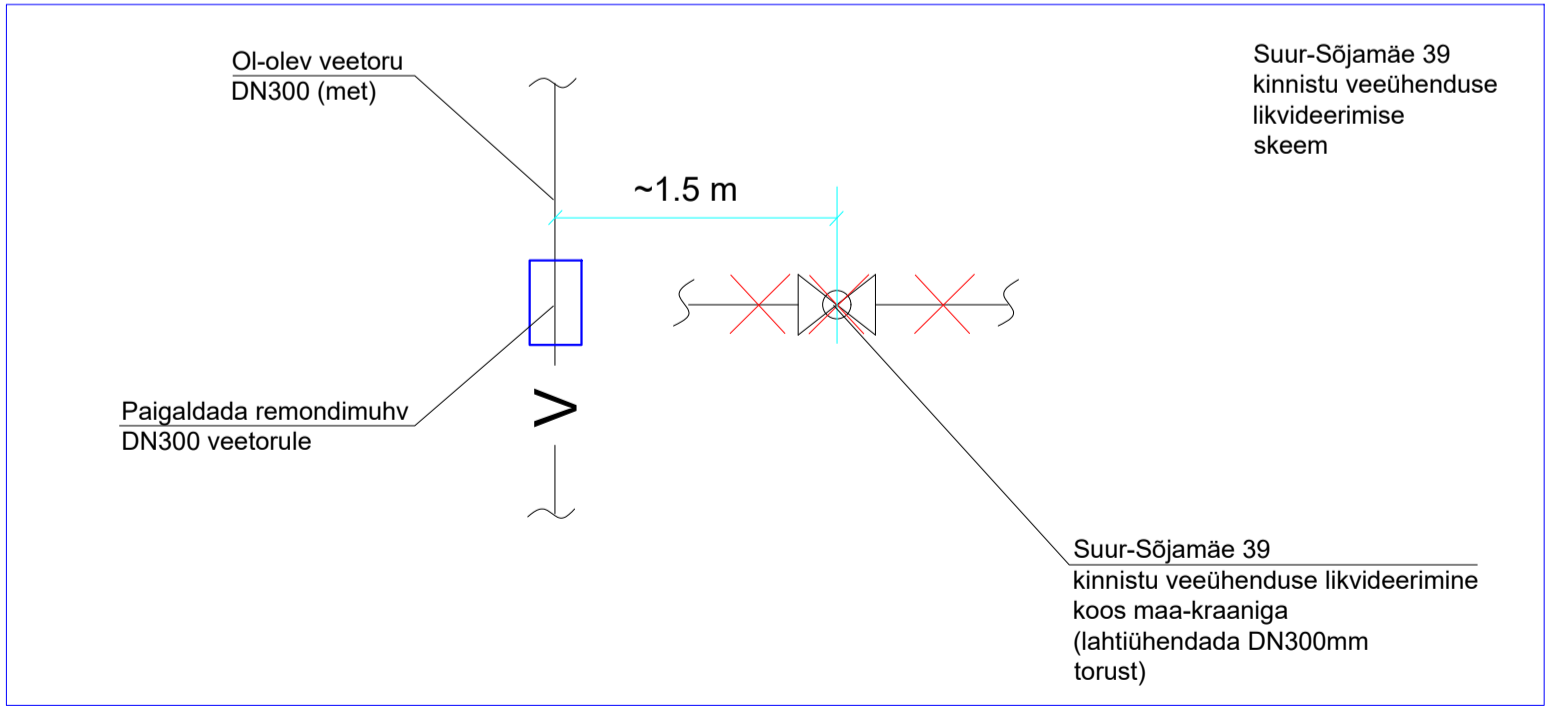


Olemasolev hüdrant nr T-6623 (AS Tallinna Vesi) - 30.0 l/sek (kontrollimise akt 22.05.2024 ja Tallinna Vesi tehnilised tingimused 18.11.2024 PR/2452787-1)

Olemasolev hüdrant nr 827 15.0 l/sek (AS Elveso)

Olemasolev hüdrant nr 5081 (AS Tallinna Vesi) - 10.0 l/sek






Sajuvee mahutite/õlipüüdu ühendamise põhimõtteline skeem

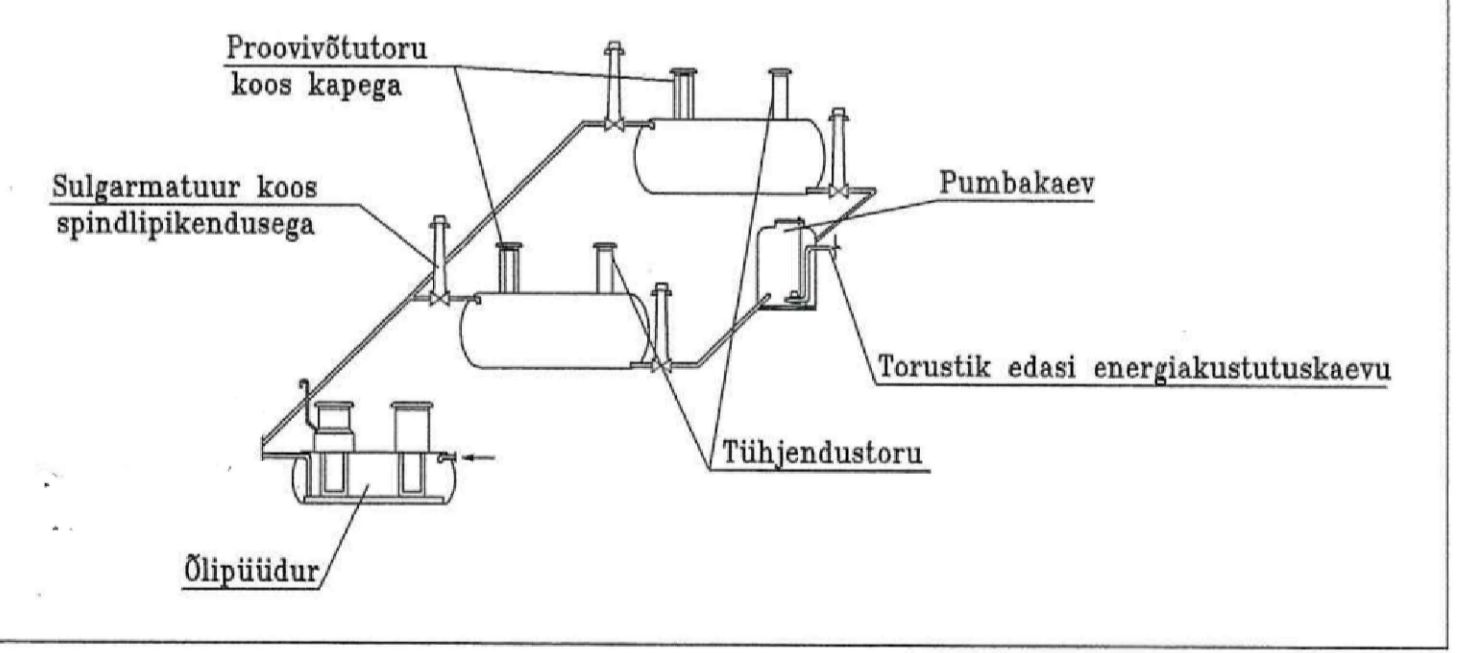

NR.	TEHNOVORKUDE ANDMEVÄLJASTUS/KOOSKÕLASTUS	KUUPÄEV
1.	ELEKTRILEVI OÜ NR.8913027248	03.08.2023
2.	TELA EESTI AS NR.38128138	02.08.2023
3.	AS ELVESO NR.4-11/1771	09.08.2023

Märkus: Kihil "PIIR" esitatud piirjoonte asukohad on informatiivsed. Piirjooned saadud Maa-ameti kodulehelt seisuga 26.06.2023. Koordinaadid L-Est süsteemis, kõrgused EH2000 süsteemis. Mõõdamise oeg: juuli 2023.a. Töö väljatamise oeg: 18.august 2023.a.

Taastatavate
Pos nr 1 - Viihall (EHR kood 120800820)
Pos nr 2 - Varikatus 1 (EHR kood 220531153)
Pos nr 3 - Varikatus 2 (EHR kood 220531155)

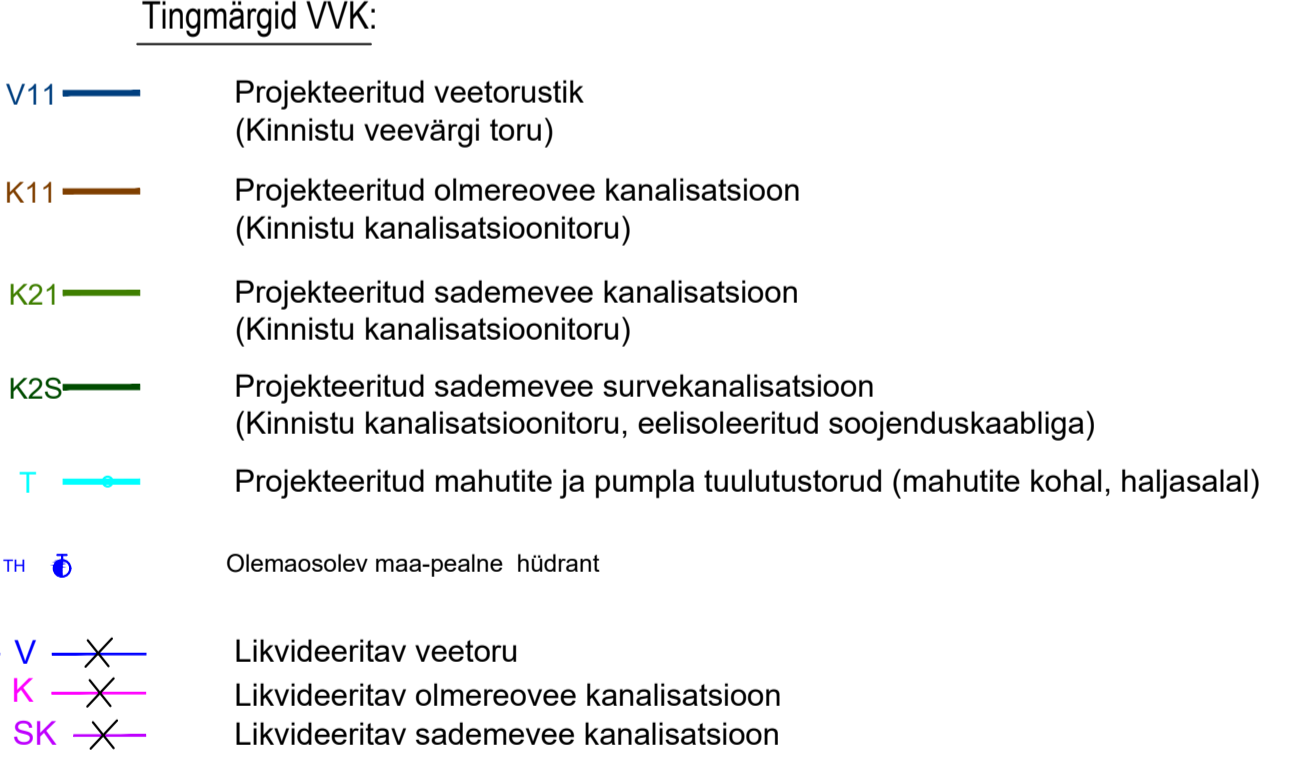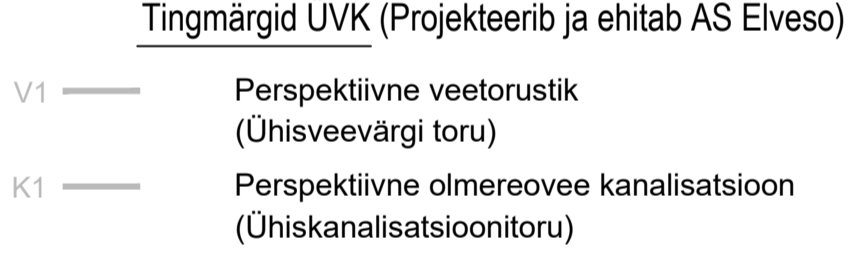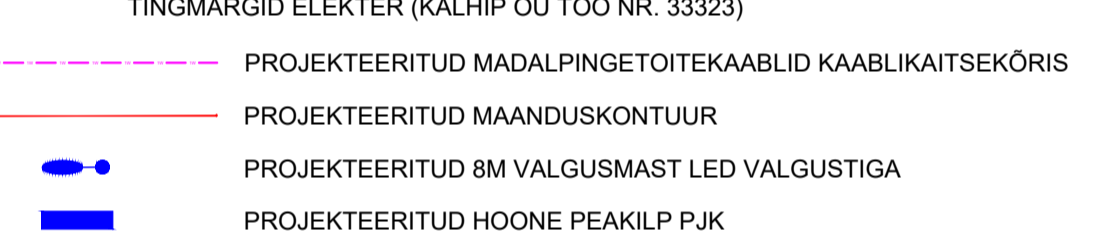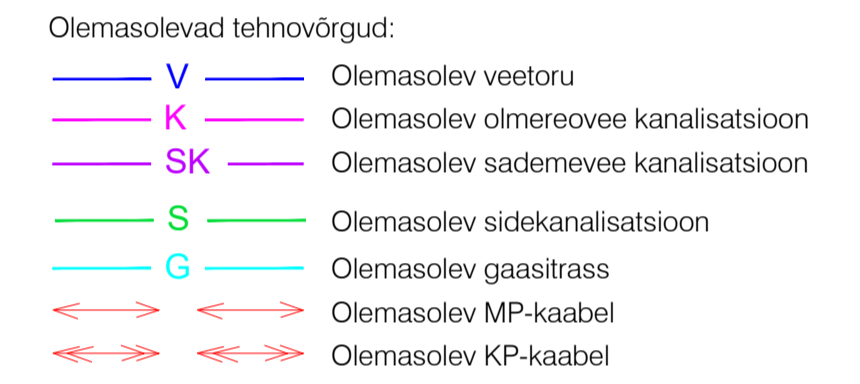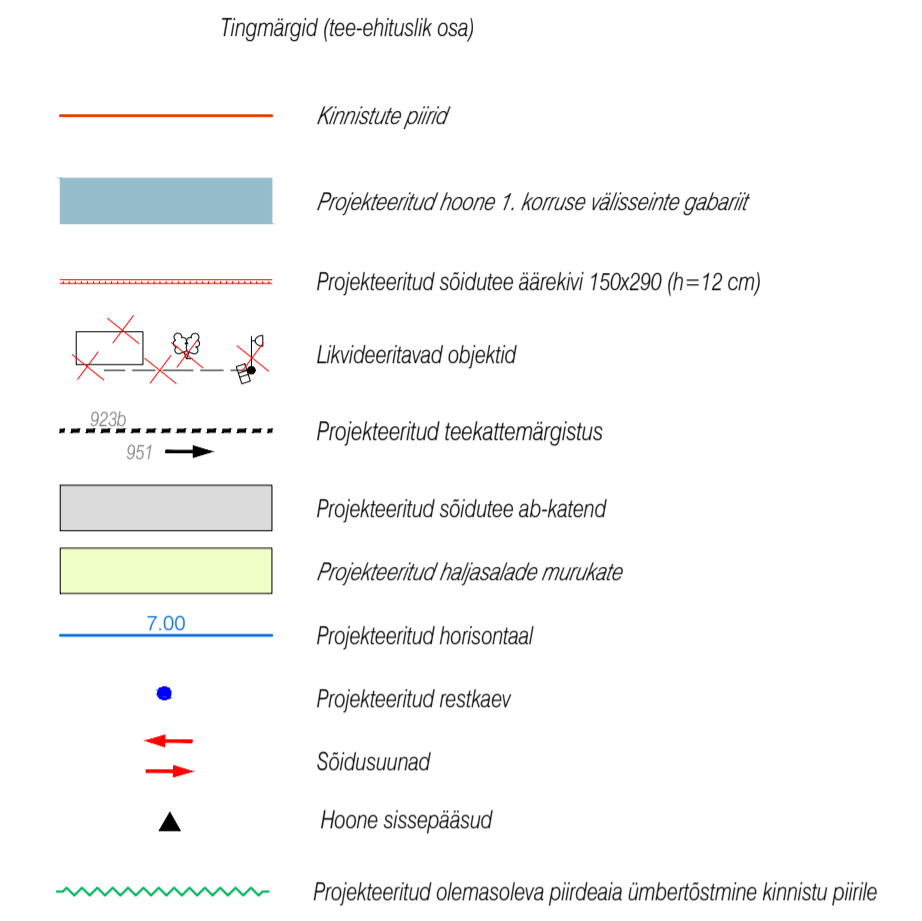

- Märkused:
- NB! Enne tööde algust ja kaevude tellimist määrata kindlaks ristuva Ø500 SK-toru sügavus ja ristuva sidekanalisatsiooni sügavus Tella esindaja juuresolekul projekteeritud kaevude K21-3B ja K21-4 vahel.
 - Enne tööde algust ja kaevude tellimist täpsustada kanalisatsiooni liitumiskaevu ja ol-oleva kaevu K1-2a andmed!
 - Enne tööde algust kontrollida ja vajadusel puhastada olemasoleva sademevee kanalisatsioonitoru lõik kaevust K21-1 kuni LP-kaevuni.

HARJUMAA, RAE VALD, SODEVAHE KÜLA, SUUR-SÕJAMÄE TN 39 65301:002:0710		Töö nr. 23_102 Leht: 1 Lehti: 1
Mõõdistas: M.Muru	Maa-ala plaan tehnoorkudega M = 1 : 500	Ruutjuur OÜ
Joonestas: M.Muru	EEG000262 Kutsetunnistus 176830	Juur geodeesia Tel: +37 8888 87 Email: info@juur.ee

MOODUSTAS	KUUPÄEV	MOODUSTASE KIRJELDUS	PROJ.
Projekt.	Mark Jasman	Tellijä: Sammas Arhitektuurbüroo Osa: Asendiplaan	Töö nr. 333 Staad. PP Leht: VVK-01
KordamedProjekt OÜ Registreeringu nr. 14860189			Joonis: Asendiplaan vee- ja kanalisatsiooni välisvõrkudega Mõõt 1:500 Kõide VVK Kuup. 19.11.24 a.