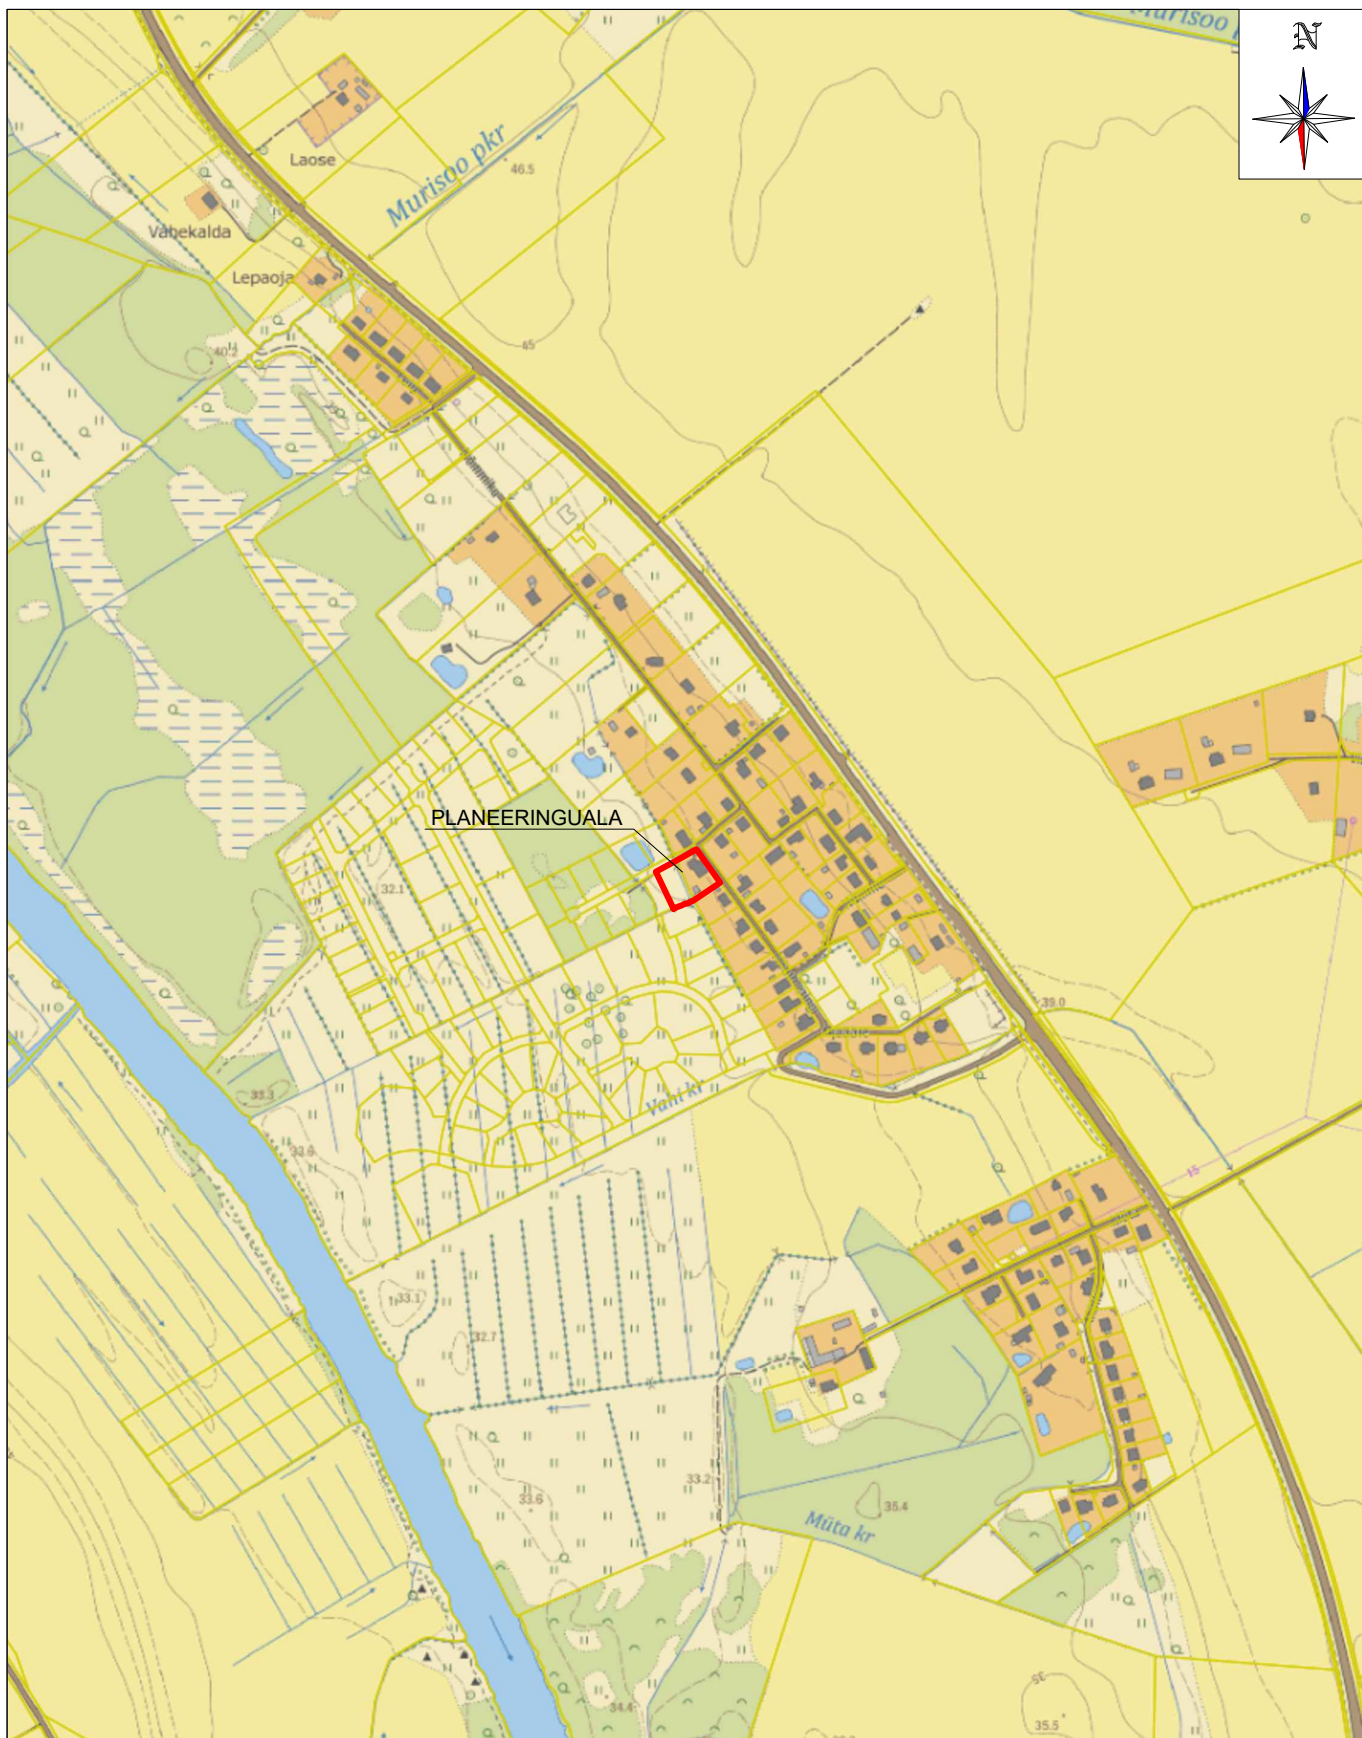


TERAV KERA OÜ

Reg. nr. 11319822
Sarapuu 2, 50705 Tartu
e-post: teravkera@gmail.com
www.teravkera.ee

Projekti juht, maastikuarhitekt
Jane Asper

Maastikuarhitekt-planeerija
Merit Naruskberg

Planeeringu koostamisest huvitatud isik
Marko Kurits

Töö nimetus Vahi alevikus asuvate Näkirohu tn 2 ja
Nõmmeringi tn 19 maaüksuste detailplaneering

Joonise nimetus
SITUATSIOONISKEEM

Kuupäev
juuli 2026

Joonis
1

Jooniseid
5

Mõõt
1:10000

Töö nr
DP16-25