


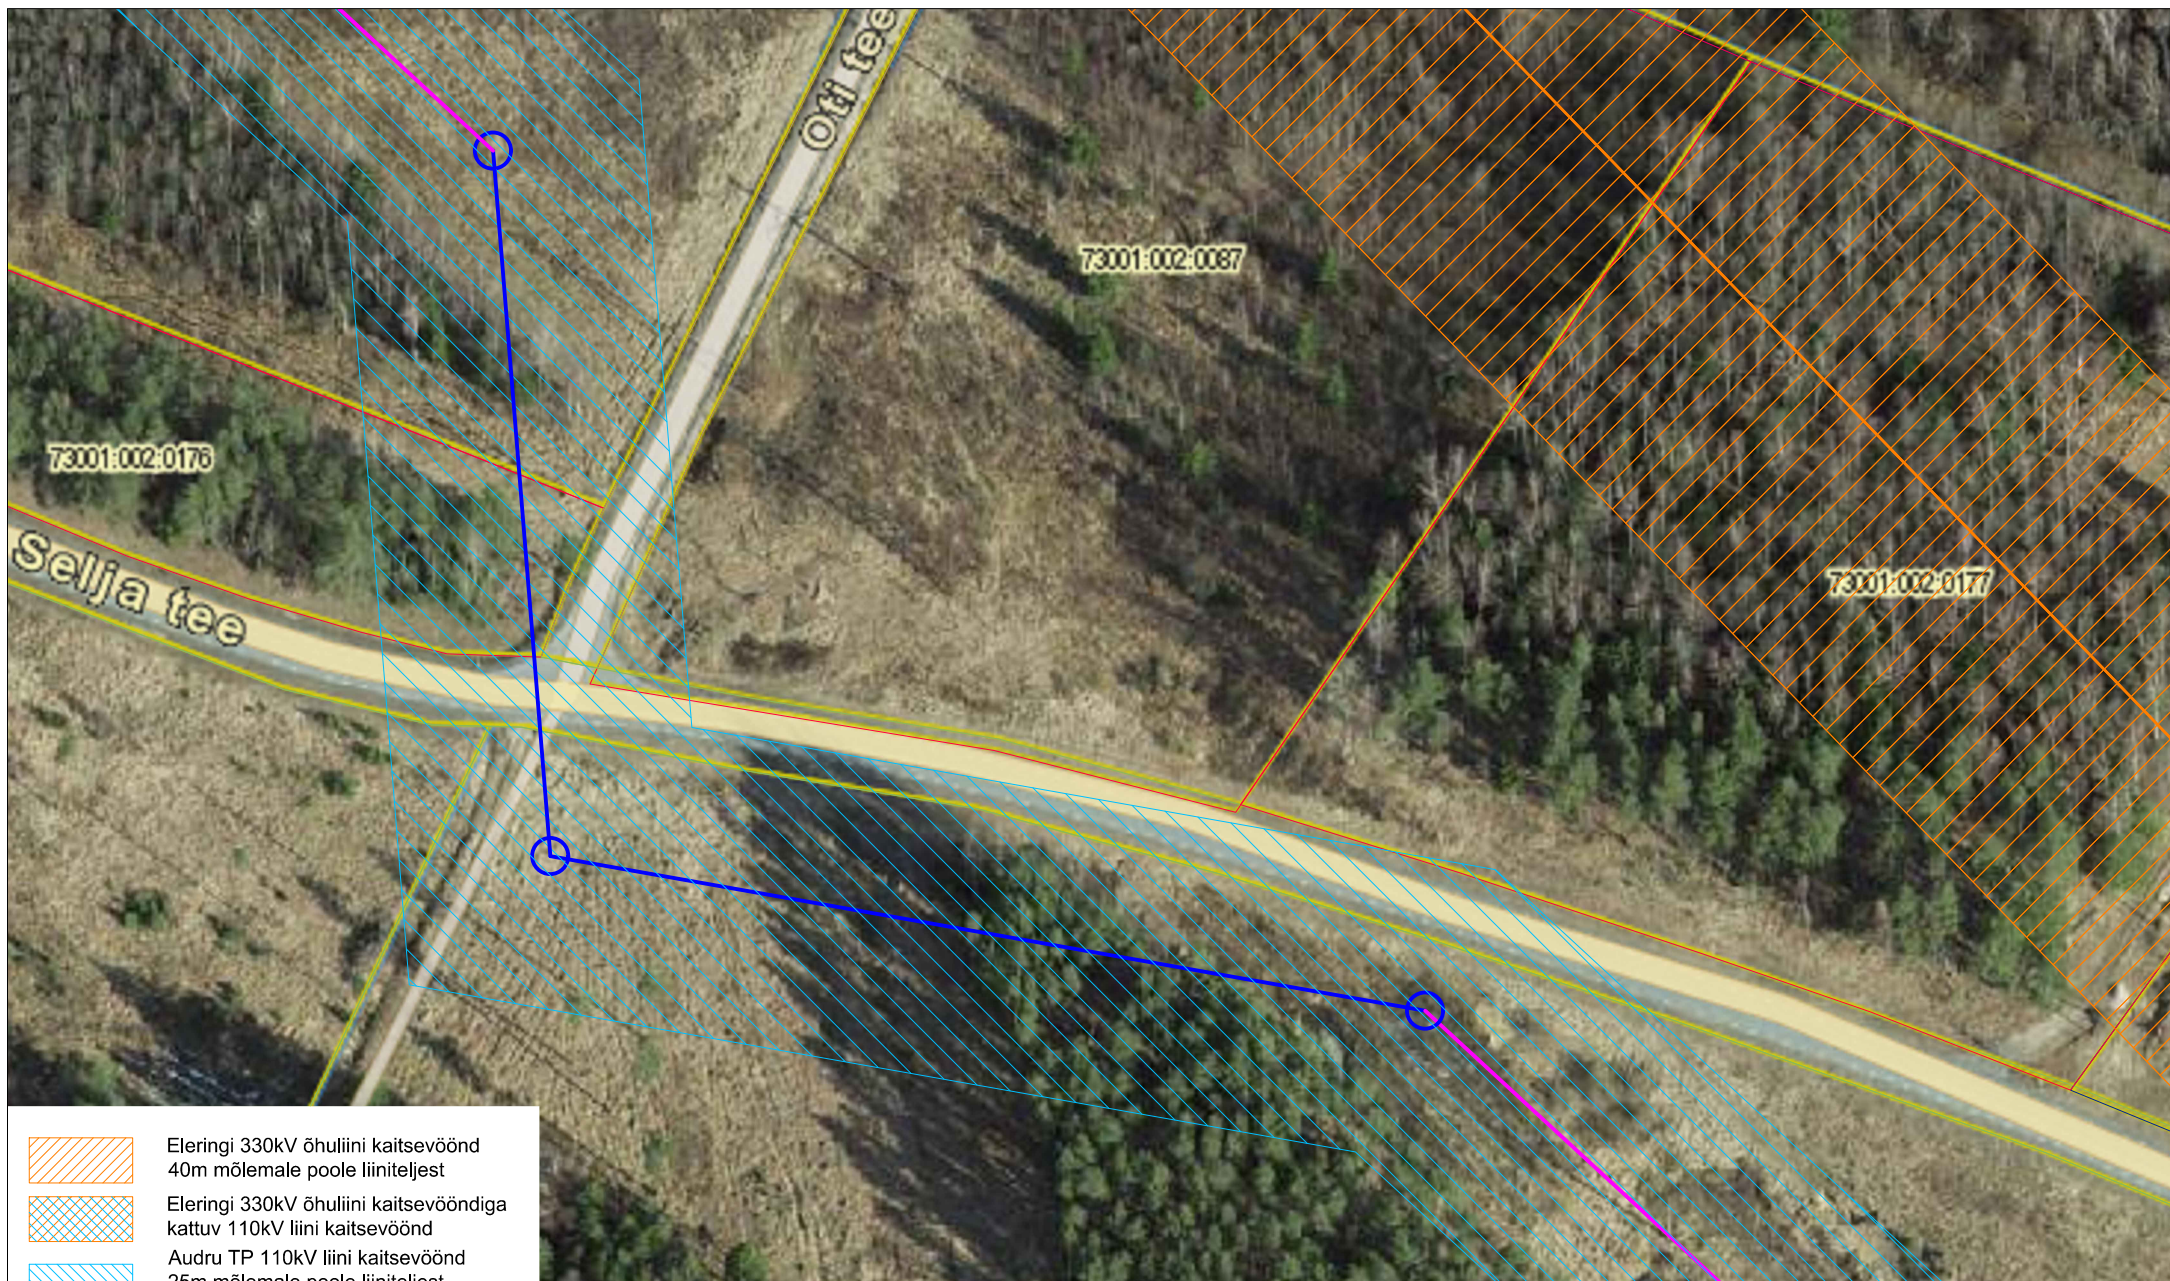

-  Eleringi 330kV õhuliini kaitsevöönd 40m mõlemale poole liiniteljest
-  Eleringi 330kV õhuliini kaitsevööndiga kattuv 110kV liini kaitsevöönd
-  Audru TP 110kV liini kaitsevöönd 25m mõlemale poole liiniteljest (Jänesselja-Urge tee 1876m²)
-  Audru TP 110kV õhuliin (Uus)
-  Audru TP 110kV õhuliin (Olemasolev)
-  Eleringi 330kV õhuliin (Olemasolev)
-  110kV liinipost
-  330kV liinipost

TERRANAUT OÜ

Reg no. 12745490
Kadakpõõsa tee 4 / Vääna-Jõesuu
Harku vald / Harjumaa / Estonia

Tellijä: Audru tuulepark OÜ

Objekt: Urge-Saari 110kV õhuliin, Audru TP

Mööd: M1/1250

Aadress: 73001:002:0103 Jänesselja-Urge tee, Kilksama küla, Tori vald, Pärnu maakond

Projekteeris: V. Viiklepp +372 56 152 225

Joonise nimetus:

Kinnitas: V. Viiklepp

Isikliku kasutusõiguse plaan

Kuupäev: 14.05.20

Joonis nr: 090-E30

Töö nr. 090

Staatust: Eskiis

Leht: 1