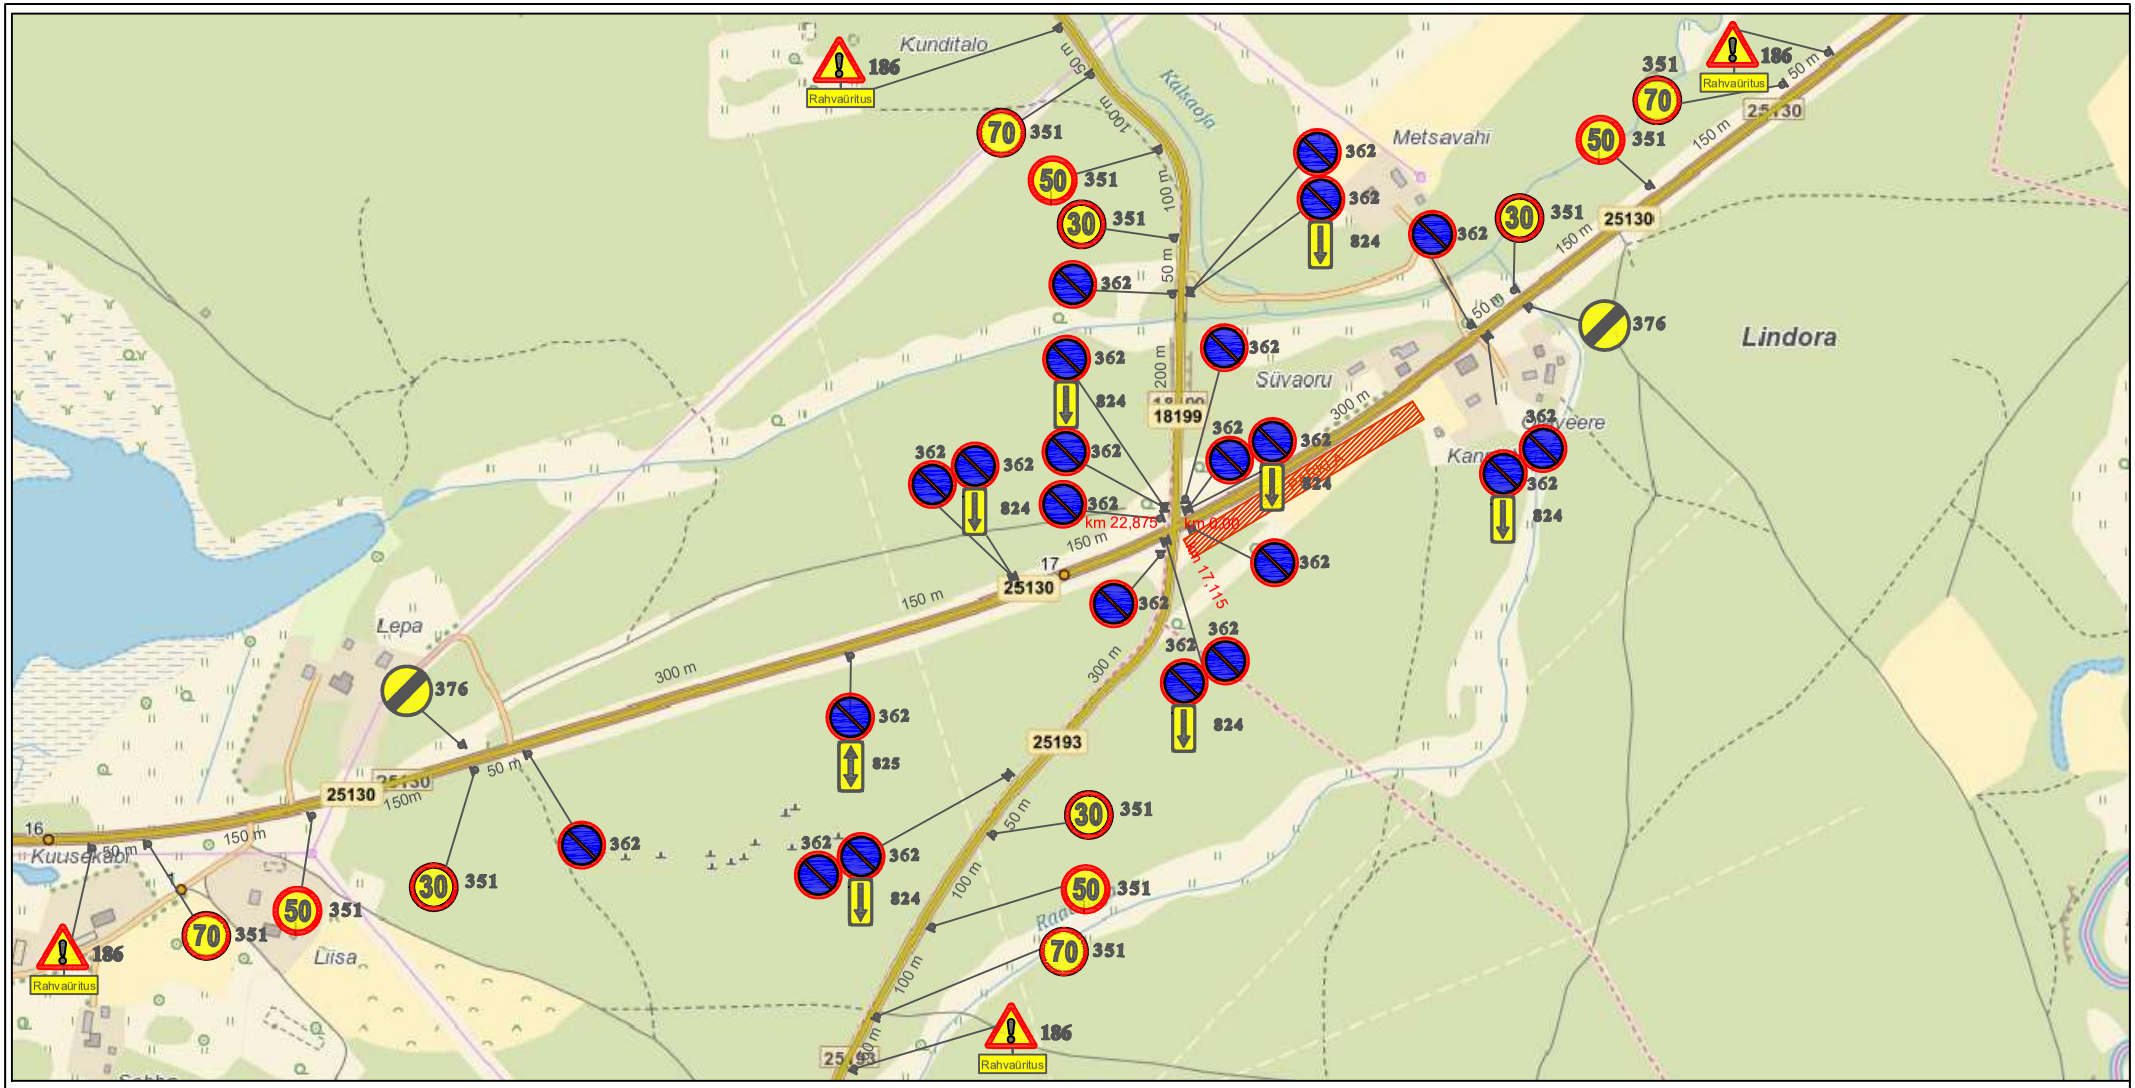

Märkused:

Liiklusmärgid paigaldatakse vastavalt Eesti Standardi EVS 613:2001/A:2008 nõuetele.

Tee kõrvale pandud märgi alaserva kõrgus sõidutee kattest on 1,5...2,2m,asulas 2,0-4,0m, teisaldataval alusel vähemalt 0,6m.

Tee kõrvale pandud märgi kaugus sõidutee äärest, teepeenra olemasolul peenra välisäärest - 0,5-2,0m

LINDORA LAAT
28.oktoober 2023

KUTSETUNNISTUS NR 129219
Isikukood 35411136511
E-post: ahtivoitka@gmail.com
Tel 53408132

Joonis: Liikluskorraldus ürituse ajal riigimaanteedel 25130(km 16-18),25193 (km 0-0,6) ja 18199(22,4-22,9)	
Tellija: Vastseliina Piiskoplinnuse SA	Kuupäev: 08.2023
Insener:	
CADproj.: A.Voitka	Mõõt:
Kontrollis:	Lehti:3 / Leht:1
Kinnitas.:	Joonis: A4
Staadium:	Töö nr.: