

Isikliku kasutusõigusega koormatava ala plaan
Pärnu mk, Lääneranna vald, Palatu küla, Vana-Virtsu maantee kinnistu;
Katastritunnus 33401:001:0392; registriosa 8994650

M 1:1000

Mustu
33402:002:0074

Vana-Virtsu maantee
33401:001:0392

Mustu
33402:002:0075



Koormatav ala



Kinnistu piir



Projekteeritav KP kaabel


Leht 1/2

Kasutusõiguse ala 459 m²
Projekteeritava tehnoõrgu pikkus 230 m
Kaitsevöönd 1 m mõlemale poole telge

Koostas: Erki Pääro
Projekti nr: 2103281

Isikliku kasutusõigusega koormatava ala plaan
Pärnu mk, Lääneranna vald, Palatu küla, Vana-Virtsu maantee kinnistu;
Katastritunnus 33401:001:0392; registriosa 8994650

M 1:1000

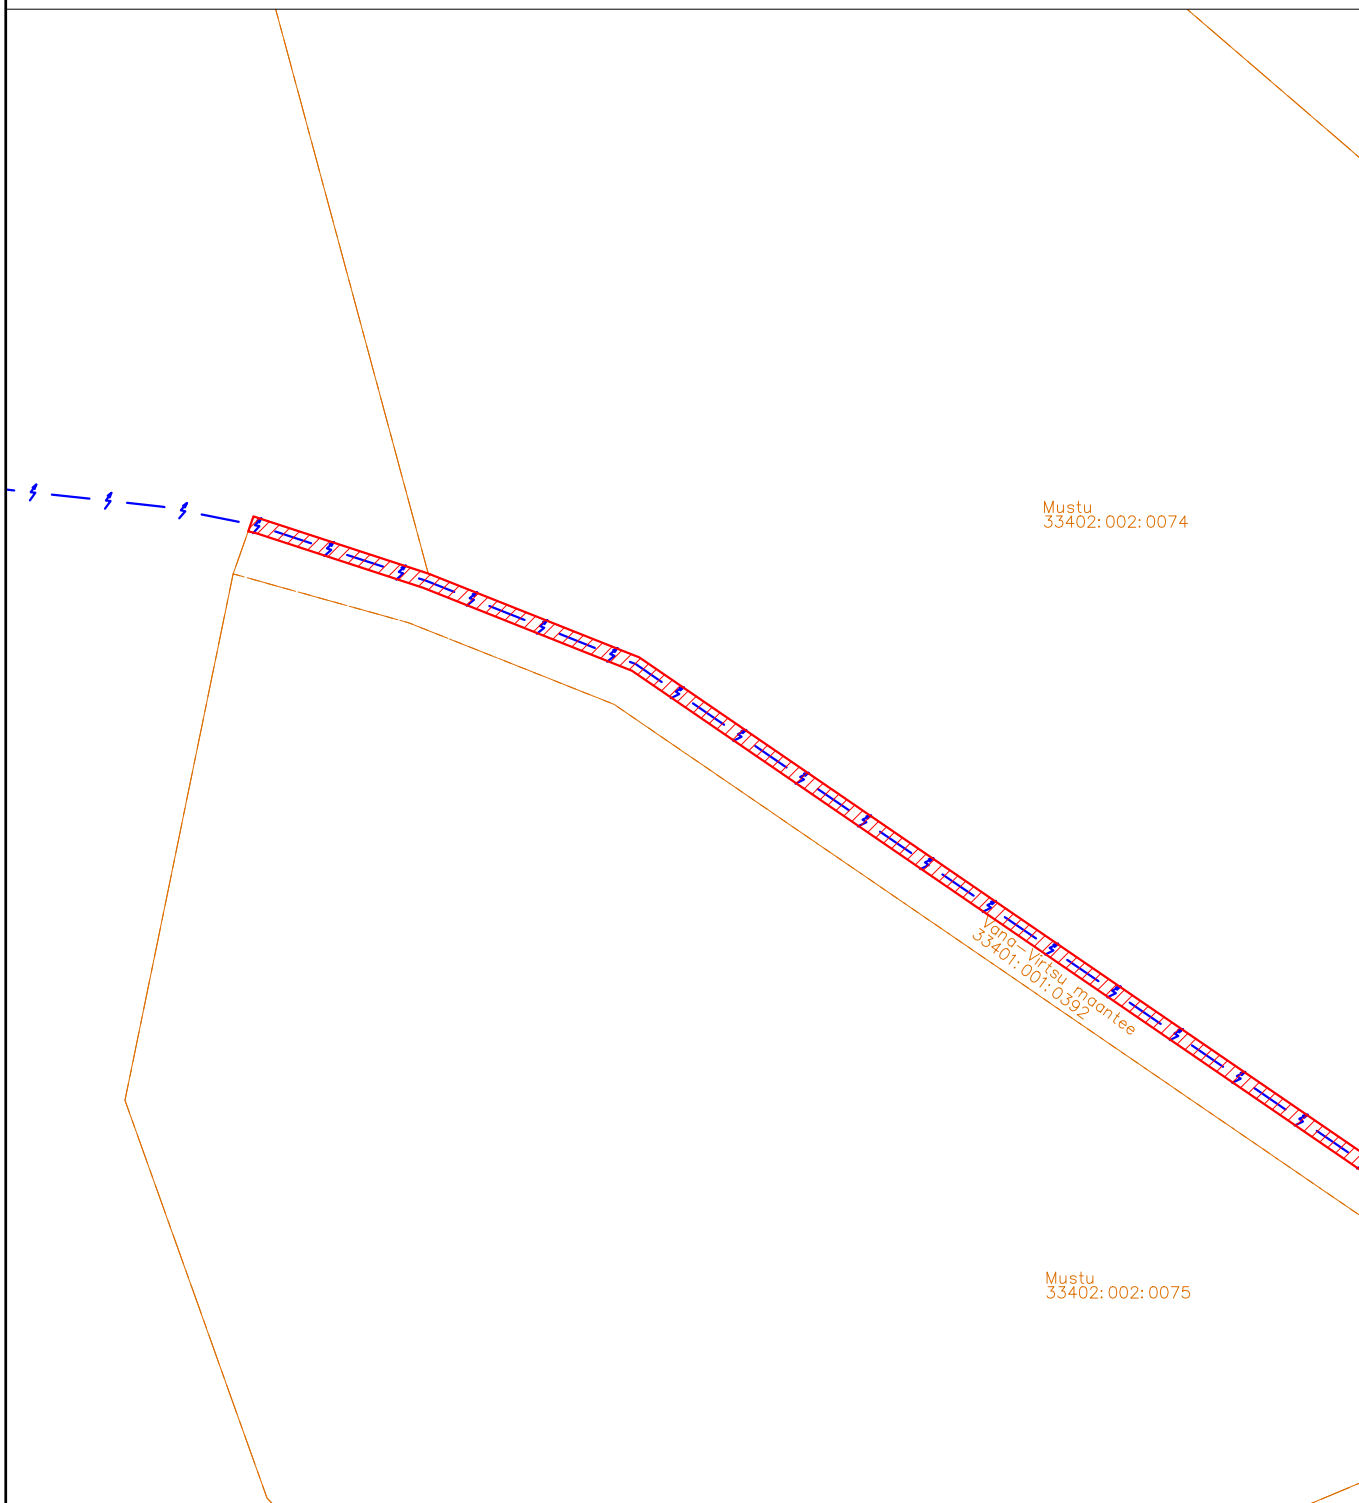

Koormatav ala
Kinnistu piir
Projekteeritav KP kaabel

Leht 2/2



Kasutusõiguse ala 459 m²
Projekteeritava tehnovõrgu pikkus 230 m
Kaitsevöönd 1 m mõlemale poole telge