


LEPPEMÄRGID

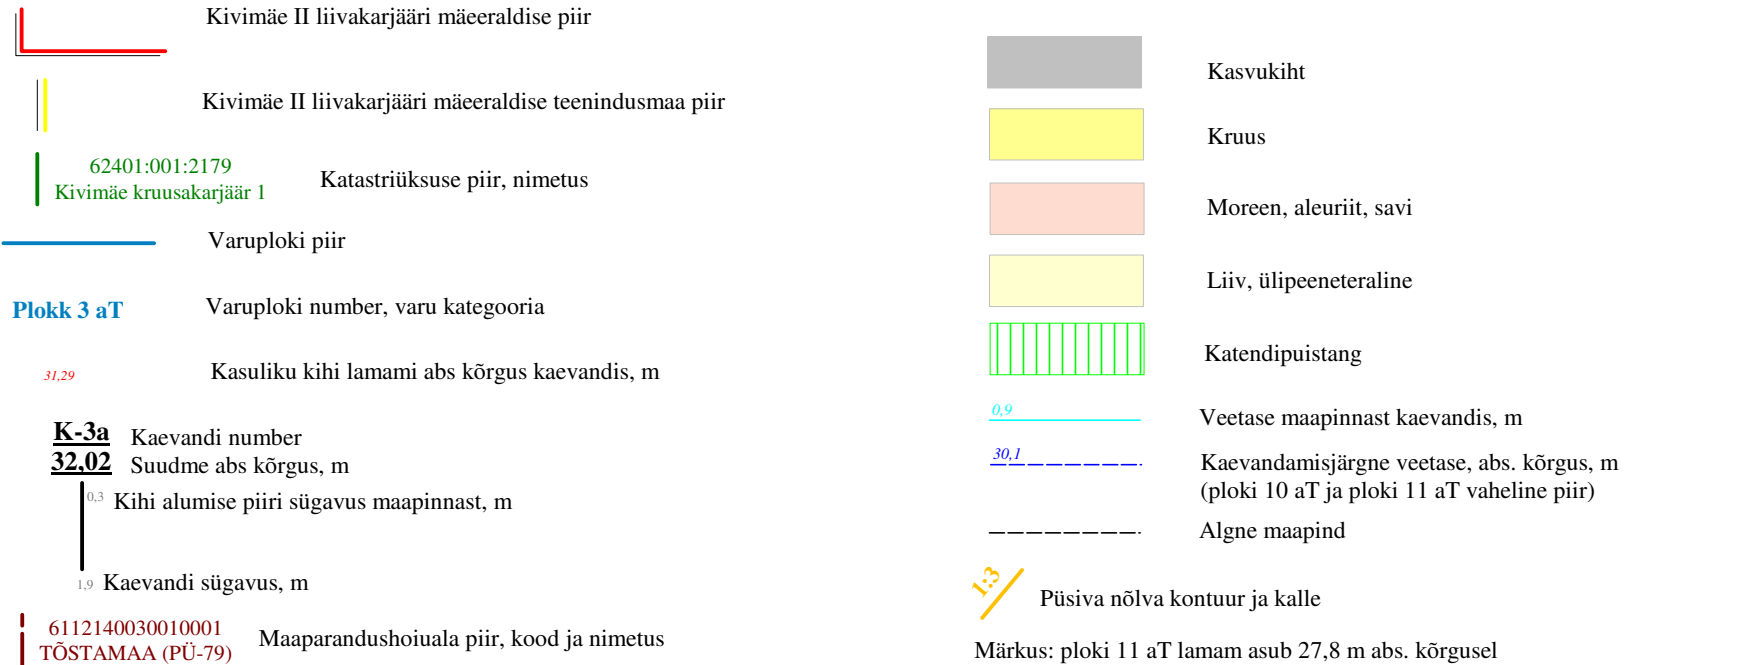

KIVIMÄE II LIIVAKARJÄÄRI LÄBILÕIKED I-I', II-II', III-III', IV-IV', V-V' ja VI-VI' (horis. mk 1:2000, vertik. mk 1:100)		Graafiline lisa 2
Töö:	Kivimäe II liivakarjääri kaevandamise loa muutmise taotlus	Töö nr 26-946
Asukoht:	Pärnu maakond, Pärnu linn, Kivimäe maardla	0 20 40 80 m
Tellija:	Dozerland OÜ aadress: Aia tn 24-4, Pärnu linn, Pärnu linn 80014 e-mail: dozerlandeu@gmail.com; tel. 58544417	Tellija esindaja: Priit Karotamm
MAAVARAURINGUD OÜ Reg. nr 14346587 Liiva 41, 50303, Tartu		Mai 2026
Koostas ja toimetas:	Diplomeeritud geoloogia- ja mäeinsener Ain Põldvere e-mail: ain.poldvere@gmail.com tel. 5104753	/allkirjastatud digitaalselt/