


15 Tallinn-Rapla-Türi tee, Kohila vald, Rapla maakond
katastritunnus 31701:002:1520; registriosa nr 10631750
M 1:500

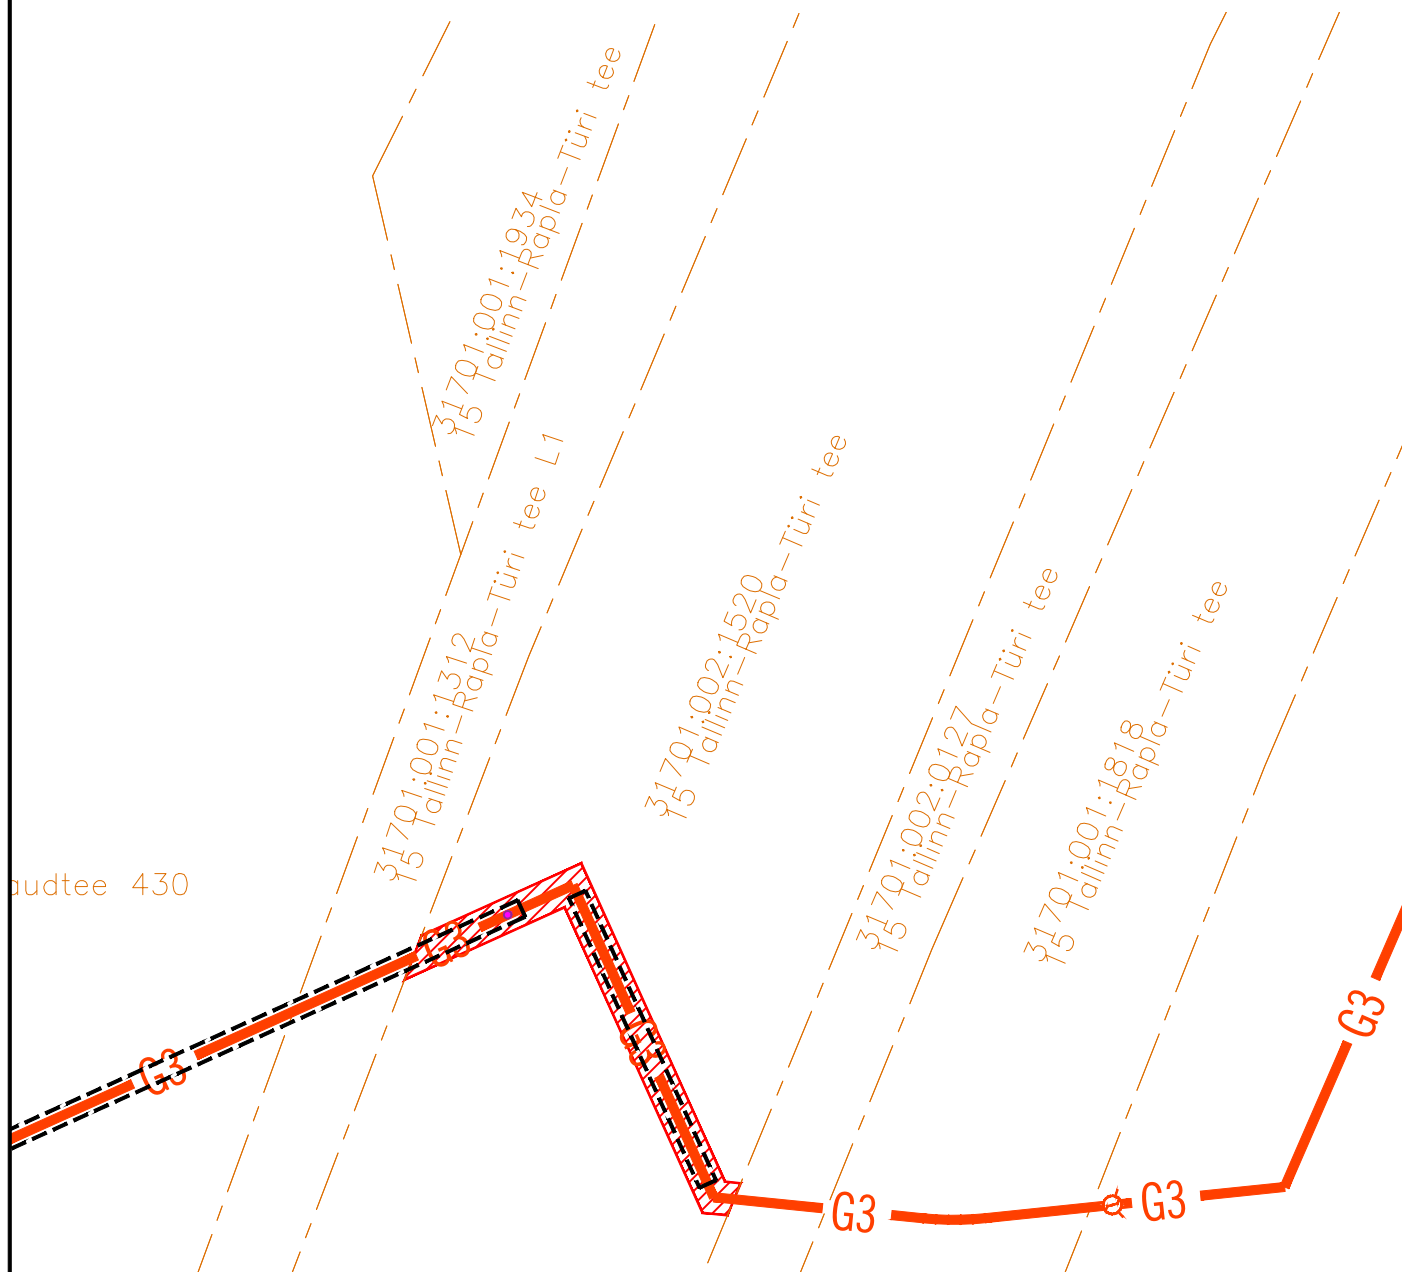

ISIKLIKU KASUTUSÕIGUSE SEADMISE PLAAN

RAIL BALTICA RAPLAMAA PÕHITRASSI RAUDTEETARISTU I ETAPP

TÖÖ NR OU1052

TINGMÄRGID

- KINNISTU PIIRID
- PROJEKTEERITUD B-KATEGOORIA GAASITORUSTIK
- PROJEKTEERITUD B-KATEGOORIA GAASITORUSTIK HÜLSIS
- KASUTUSÕIGUSE ALA

Rajatise tehnilised andmed:
Kasutusõiguse ala: 78 m²
Kaitsevööndi ulatus torustiku välispinnast: 1,0 m
(B kategooria toru)
Torustiku pikkus: 35,6m

Koostas: Robert Raag, HeatConsult OÜ