


15 Tallinn-Rapla-Türi tee, Kohila vald, Rapla maakond
katastritunnus 31701:001:1818; registriosa nr 20644350
M 1:500

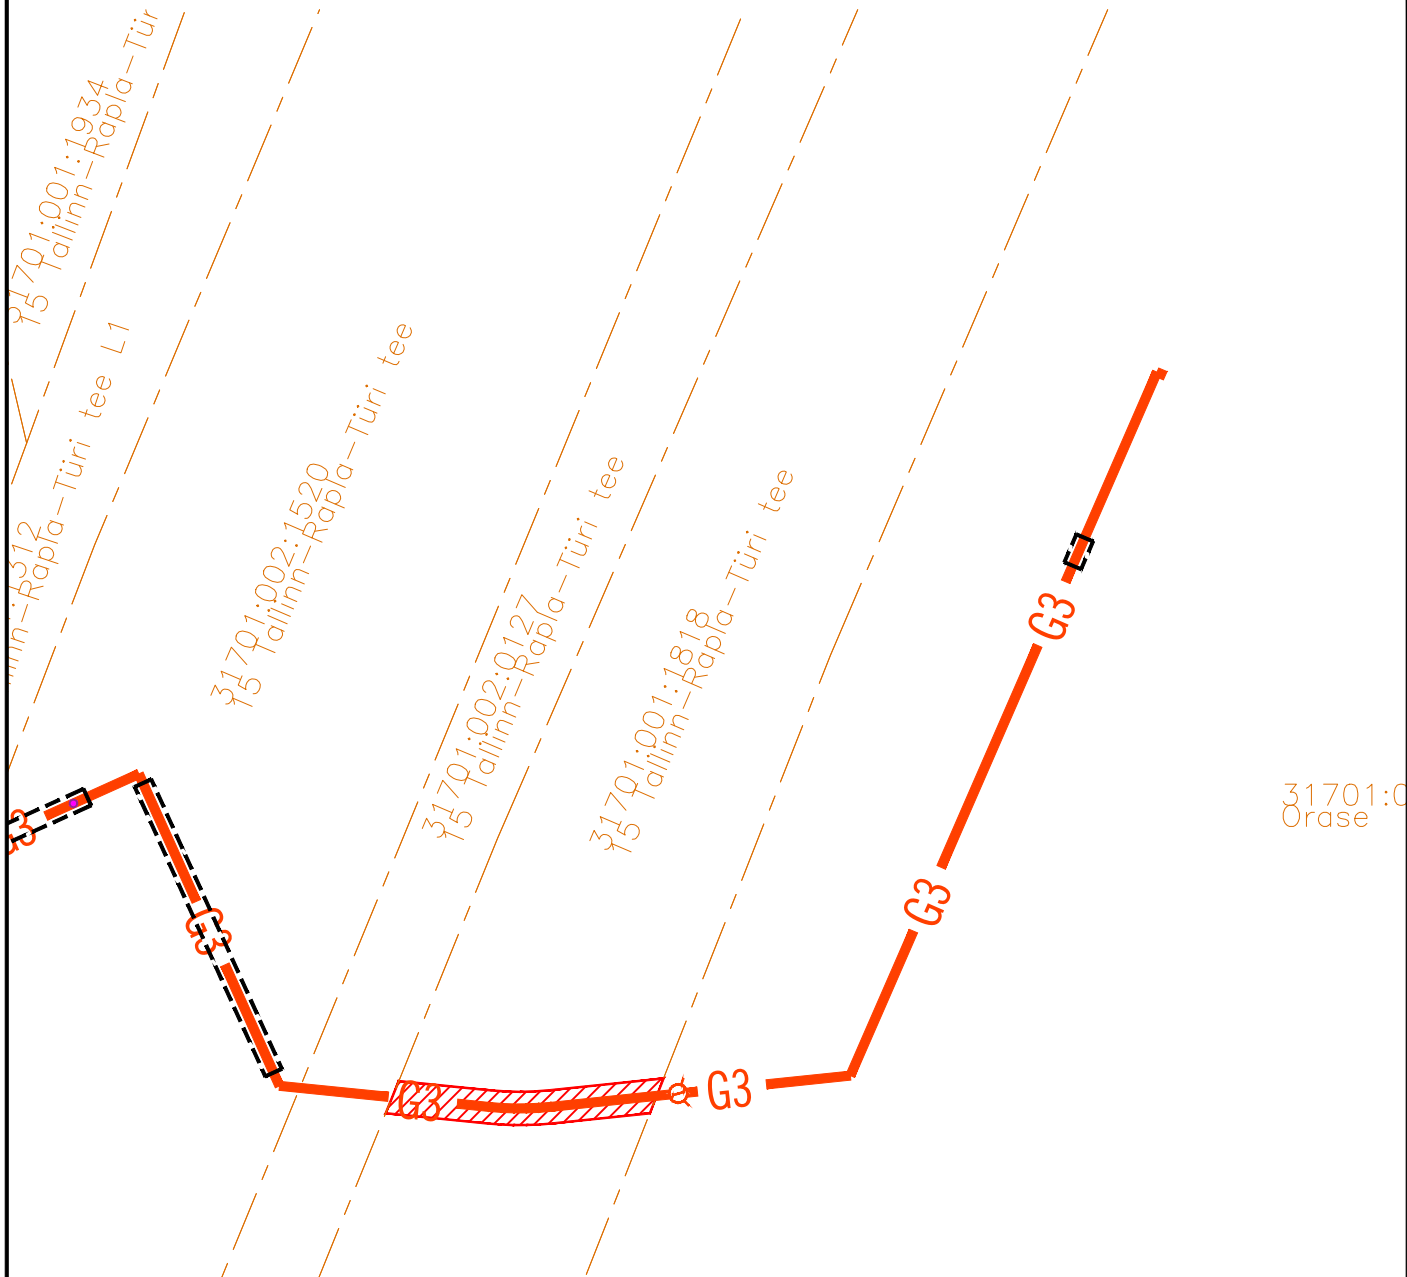

ISIKLIKU KASUTUSÕIGUSE SEADMISE PLAAN
RAIL BALTICA RAPLAMAA PÕHITRASSI RAUDTEETARISTU I ETAPP
TÖÖ NR OU1052

TINGMÄRGID

- KINNISTU PIIRID
- G3 PROJEKTEERITUD B-KATEGOORIA GAASITORUSTIK
- G3 PROJEKTEERITUD B-KATEGOORIA GAASITORUSTIK HÜLSIS
- KASUTUSÕIGUSE ALA

Rajatise tehnilised andmed:
Kasutusõiguse ala: 39 m²
Kaitsevööndi ulatus torustiku välispinnast: 1,0 m
(B kategooria toru)
Torustiku pikkus: 17,6m

Koostas: Robert Raag, HeatConsult OÜ