


# Isikliku kasutusõiguse seadmise plaan

IKO ala pos nr	Registriosaka nr, KV kood	Katastriüksuse tunnus, nimi ja sihtotstarve	Ala pindala (m2)
1	8250650, KV73623	56801:001:0507; 19278 Sindi-Lodja-Silla tee transpordimaa	28

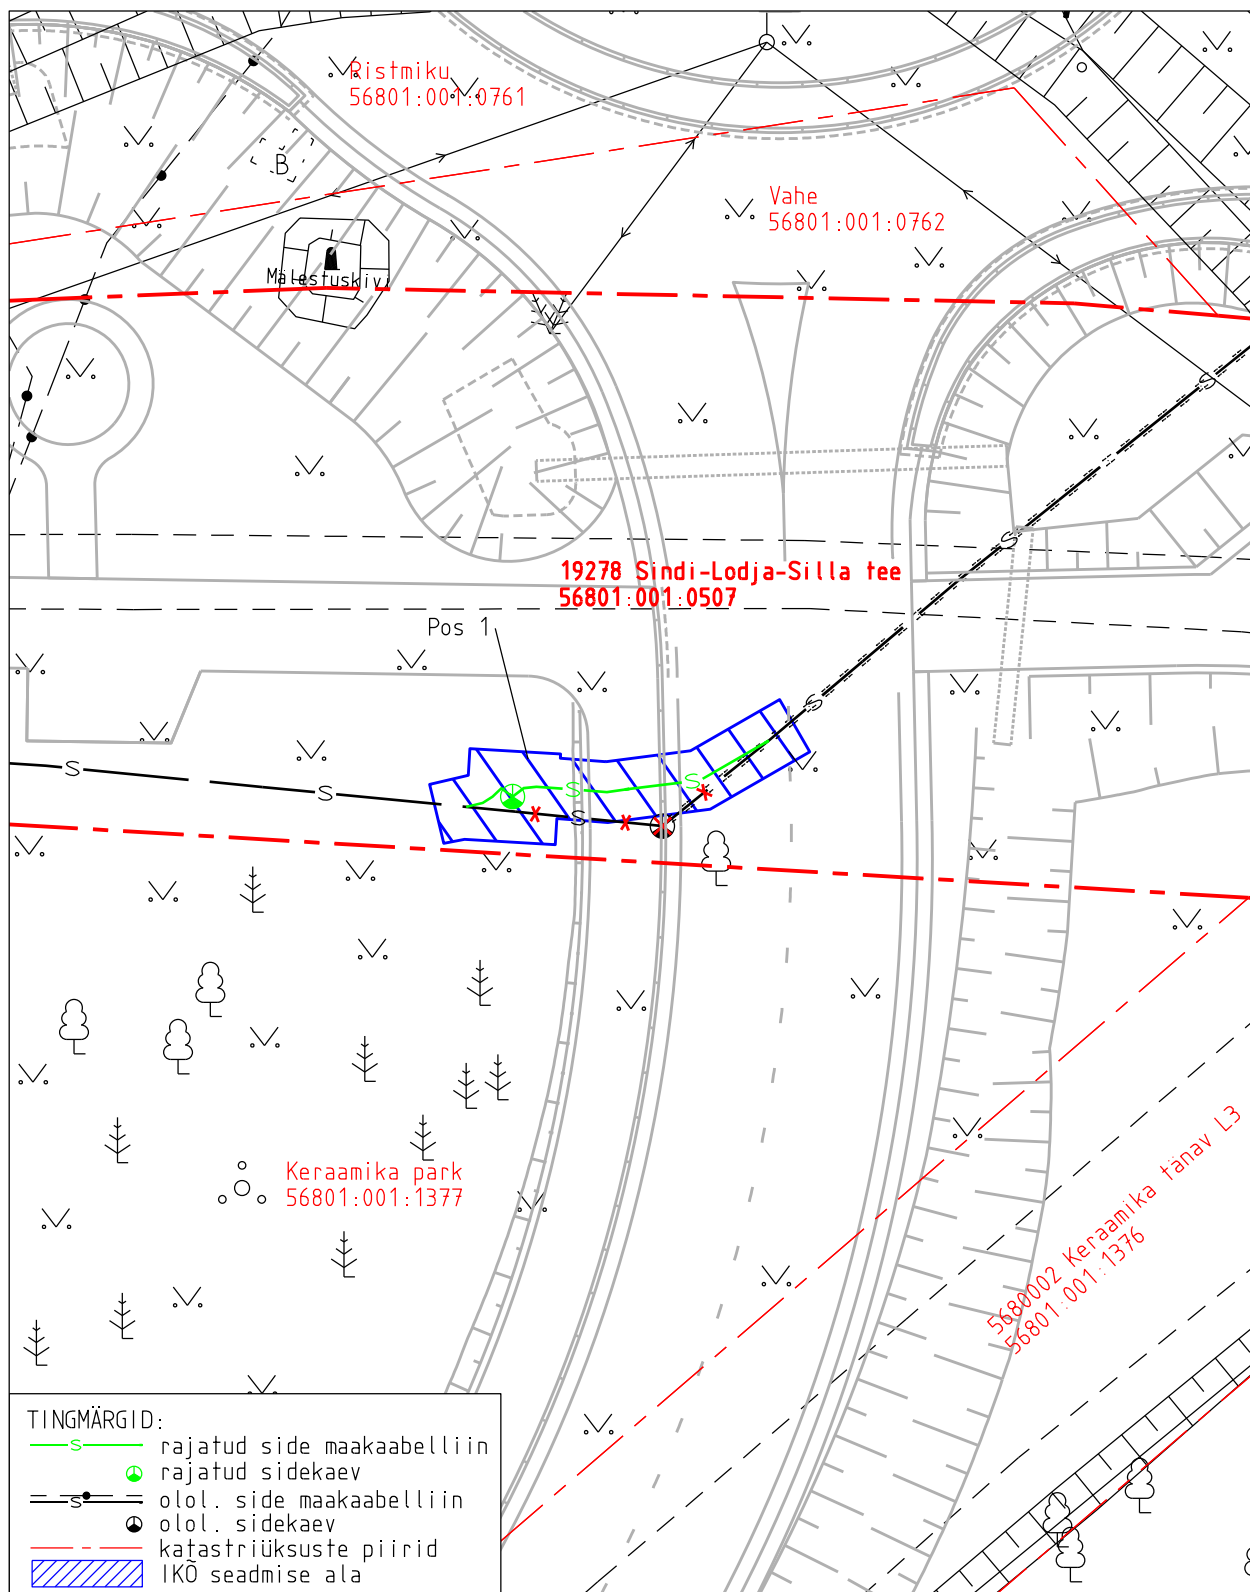

Projekti nimetus				Töö nr
Pärnu maakond, Pärnu linn, Paikuse alev, Sindi-Lodja sild. Sidevarustus				23029
Projekti koostaja	Plaani koostaja	Mõõtkava	Leht	Kuupäev
Roadplan OÜ	A. Jankovskaja	1:250	1-1	30.09.2025