


M1:500; A4

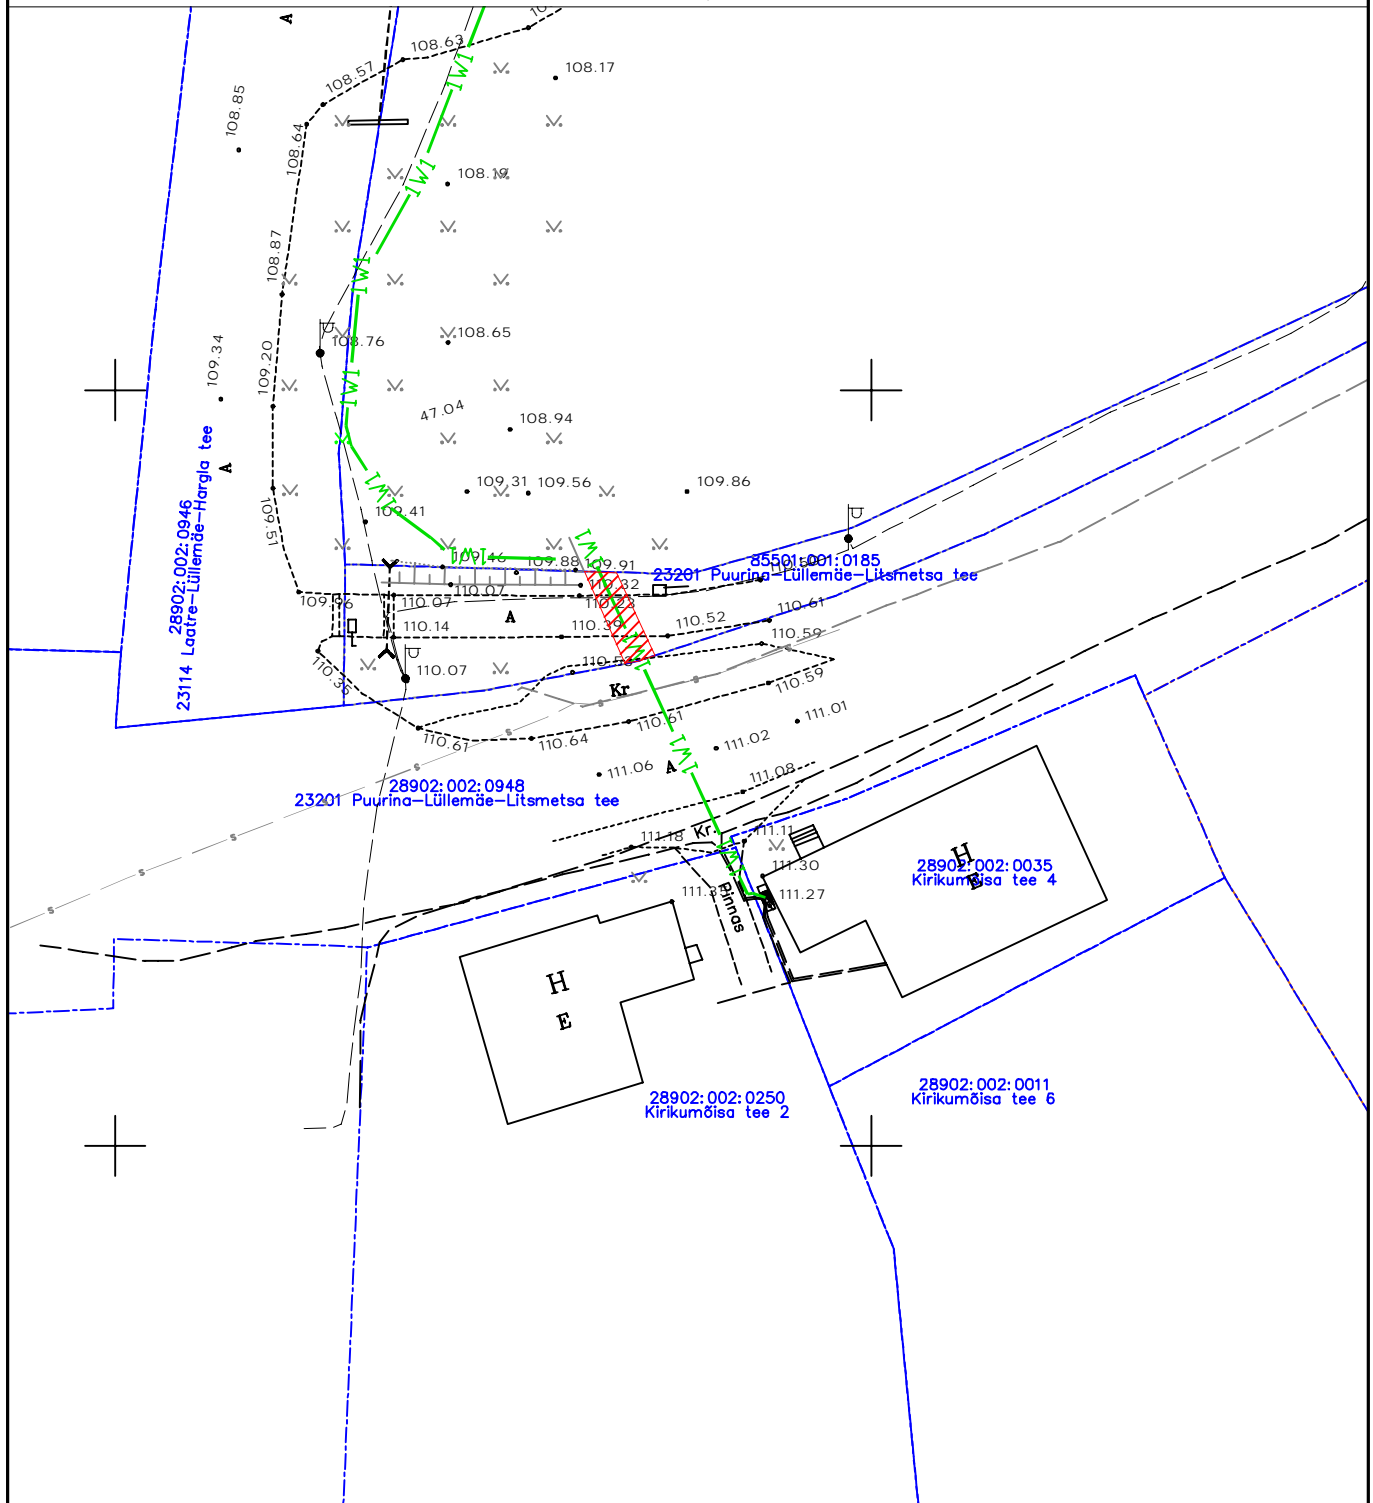


Katastriüksuse piir

Kasutusõiguse ala ca 13m<sup>2</sup>

1W1-

## Elektri maakaabel

Projekt					Tellija				
Kirikumõisa tee 1 kinnistu elektriliitumine, Lüllemäe küla, Valga vald, Valga maakond					Elektrilevi OÜ				
 LEONHARD WEISS  E-post estonia@leonhard-weiss.com Telefon +372 601 2285 Registrikood 12083348	Joonis				Joonise nr				
	Isikliku kasutusõiguse seadmise plaan				LC0351-1				
	Projekteeris	A. Hanimägi		508 7784	Mõõtkava	M 1:500			
	Kontrollis	A. Erik		5309 0199	Stadium	Tööprojekt			
					Keel EST	Leht 1	Lehti 1		