
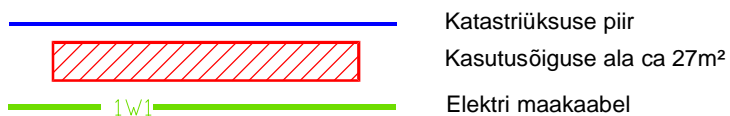



ISIKLIKU KASUTUSÕIGUSE ALA PLAAN
23201 Puurina-Lüllemäe-Litsmetsa tee
28902:002:0948
Reg. osa: 7405850
PARI ID: 190813
M1:500; A4

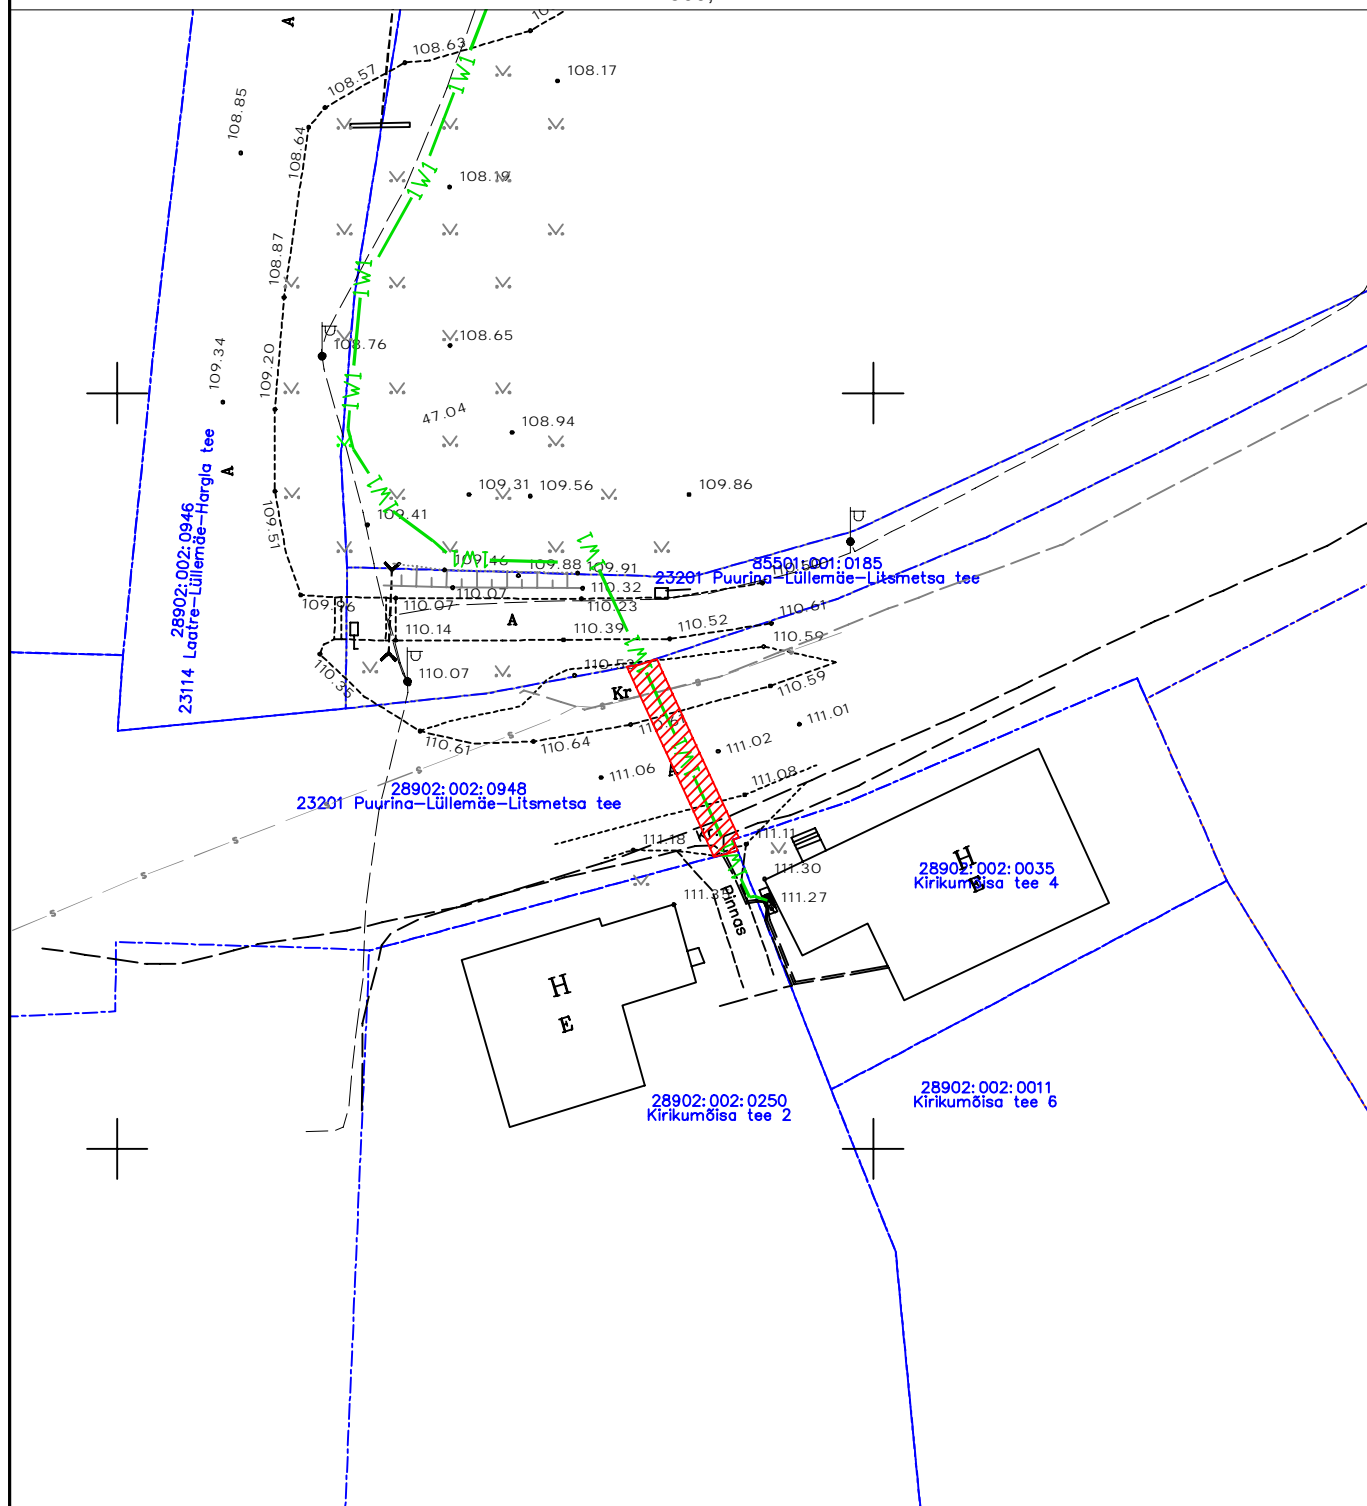

Projekt Kirikumõisa tee 1 kinnistu elektriliitumine, Lüllemäe küla, Valga vald, Valga maakond					Tellija Elektrilevi OÜ		
 LEONHARD WEISS E-post estonia@leonhard-weiss.com Telefon +372 601 2285 Registrikoode 12083348	Joonis	Isikliku kasutusõiguse seadmise plaan				Joonise nr LC0351-1	
	Projekteeris	A. Hanimägi			508 7784	Mõõtkava	M 1:500
	Kontrollis	A. Erik			5309 0199	Staadium	Tööprojekt
						Keel	Leht
						EST	1 1