
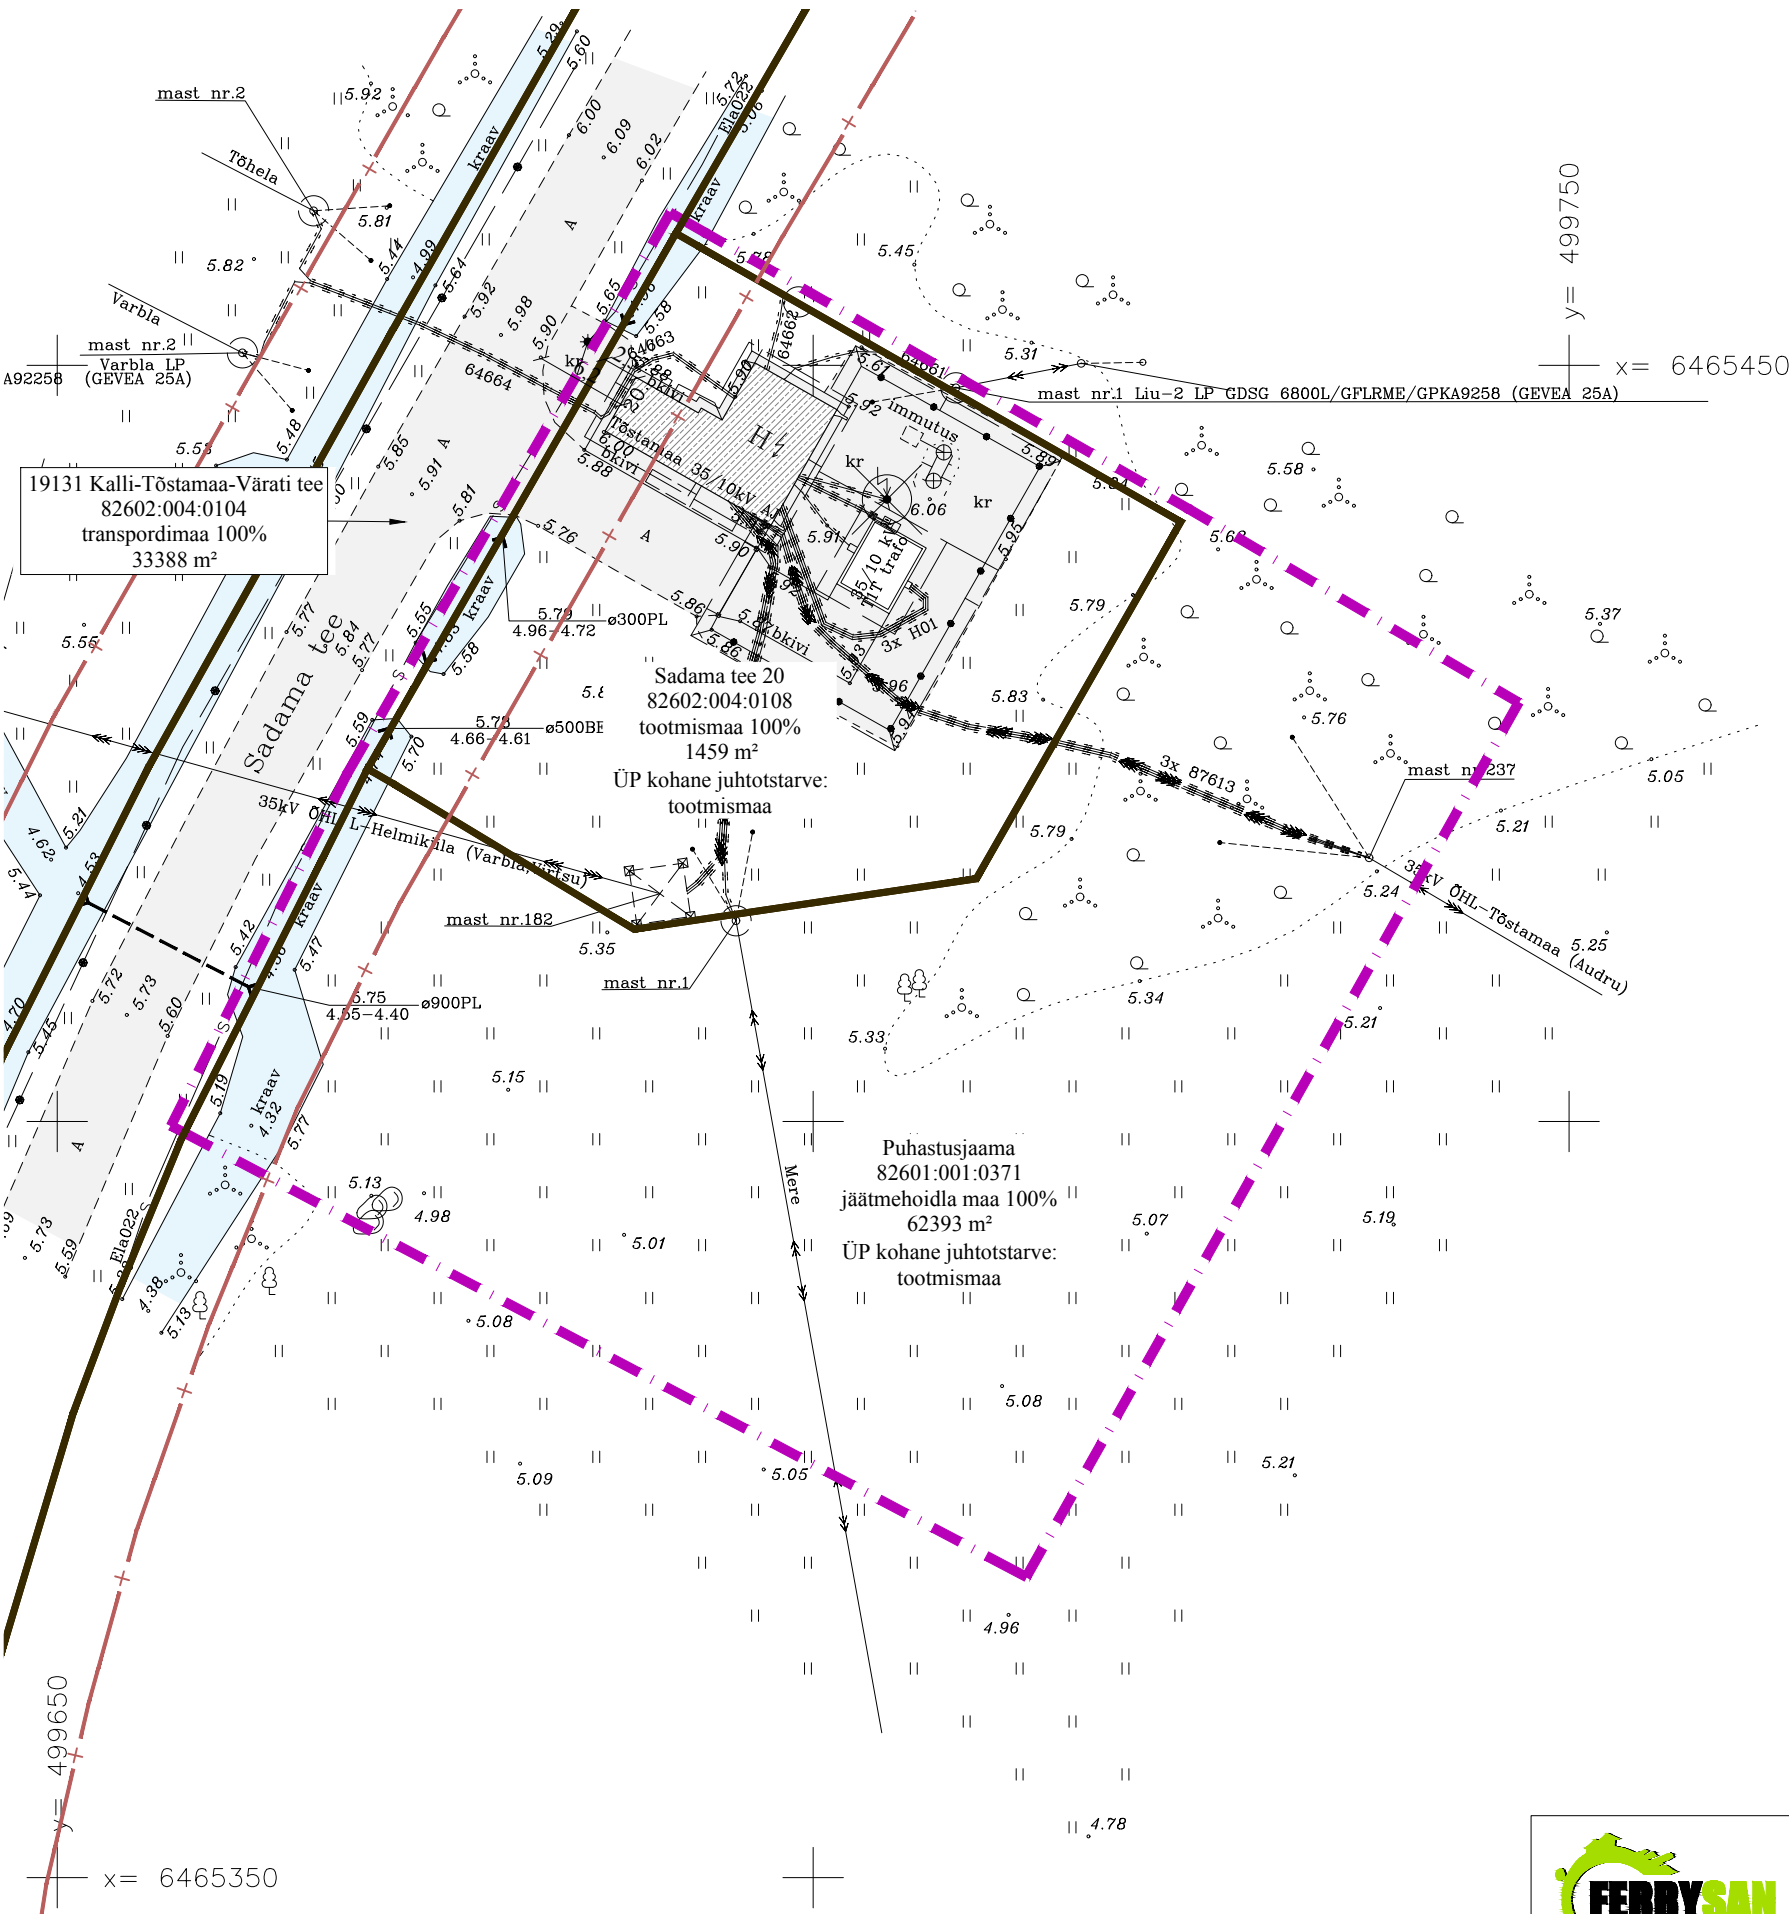


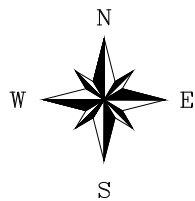

19131 Kalli-Tõstamaa-Värati tee
82602:004:0104
transpordimaa 100%
33388 m²

Sadama tee 20
82602:004:0108
tootmismaa 100%
1459 m²
ÜP kohane juhtotstarve:
tootmismaa

Puhastusjaama
82601:001:0371
jäätmehoidla maa 100%
62393 m²
ÜP kohane juhtotstarve:
tootmismaa

TINGMÄRGID OLEMASOLEV

- KATASTRÜKSUSE PIIR
- AVALIKULT KASUTATAVA TEE KAITSEVÖÖND
- HOONE
- KATENDIGA ALA
- KRAAV
- MADALPINGE KAABELLIIN
- KESKPINGE KAABELLIIN
- KESKPINGE ÕHULIIN
- KÕRGEPINGE KAABELLIIN
- KÕRGEPINGE ÕHULIIN
- KAABLIKAITSETORU
- SIDEKAABEL
- PIIRE
- TRUUP

PLANEERITAV

- PLANEERITAVA ALA PIIR

Piirangud:

- 1) avalikult kasutatava tee kaitsevöönd

Märkused:

- 1) Planeeritava ala piir on joonise paremaks loetavuseks näidatud 1,0 m katastriüksuse piirist väljapoole.
- 2) Mõõdud on antud meetrites.
- 3) Katastriüksuste piirid: Maa- ja Ruumiameti Geoportaal 09.06.2026

MÄRKUS: MÕÕDISTATUD MAI 2026					
KOORDINAADID L-EST97 SÜSTEEMIS					
KÕRGUSED EH2000 SÜSTEEMIS					
LÄHTEANDMED: OÜ HADES INVEST POOLT OPEREERITAV GNSS PÜSIJAAMADE VÕRK					
TOP GEODEESIA OÜ			Töö nr. GD-26-146		LEHT 1 LEHTI 1
			PÄRNUMAA, PÄRNU LINN, TÕSTAMAA ALEVIK, SADAMA TEE 20		
AMET	NIMI	KUTSE	MTR nr.EEG000151, välja antud 29.10.2008a.		Koostatud: 17.06.2026
GEODEET	V.VÄRAVA		Männiku tee 96g, Tallinn, 11215 tel 6511110, fax 6511139 e-mail: erik@topgeodeesia.ee		
KONTROLLIS	E.LILLEND	TASE 6	MAA-ALA PLAAN TEHNOVÕRKUDE JA KINNISTUPIIRIDEGA		MÕÕT
TELLIJA	Elektrilevi OÜ				1:500



Ferrysan OÜ
Mускаadi 14
76506 Saue linn
Saue vald, Harjumaa
Tel. +372 522 1744
MTR reg nr:
EEP002230

Planeerija
Riiu Efert
Arhitekt
Janika Jürgenson (Tallinna Tehnika-
ülikooli arhitektuurimagistri diplom nr MB 007012)

Huvitatud isik Elektrilevi OÜ				
Töö nimetus ja aadress Tõstamaa aleviku Sadama tee 20 kinnistu ja lähiumbruse detailplaneering Tõstamaa alevik, Pärnu linn, Pärnu maakond				
Joonise nimetus TUGIPLAAN			Stadium DP	
Kuupäev 03.07.2026 a.	Mõõt 1:500	Töö nr DP 15-26	Joonis 2	Jooniseid 3