


ISIKLIKU KASUTUSÕIGUSE ALA PLAAN
4 Tallinn-Pärnu-Ikla tee
84801:005:0250
Reg. osa: 8878850
M1:500; A4

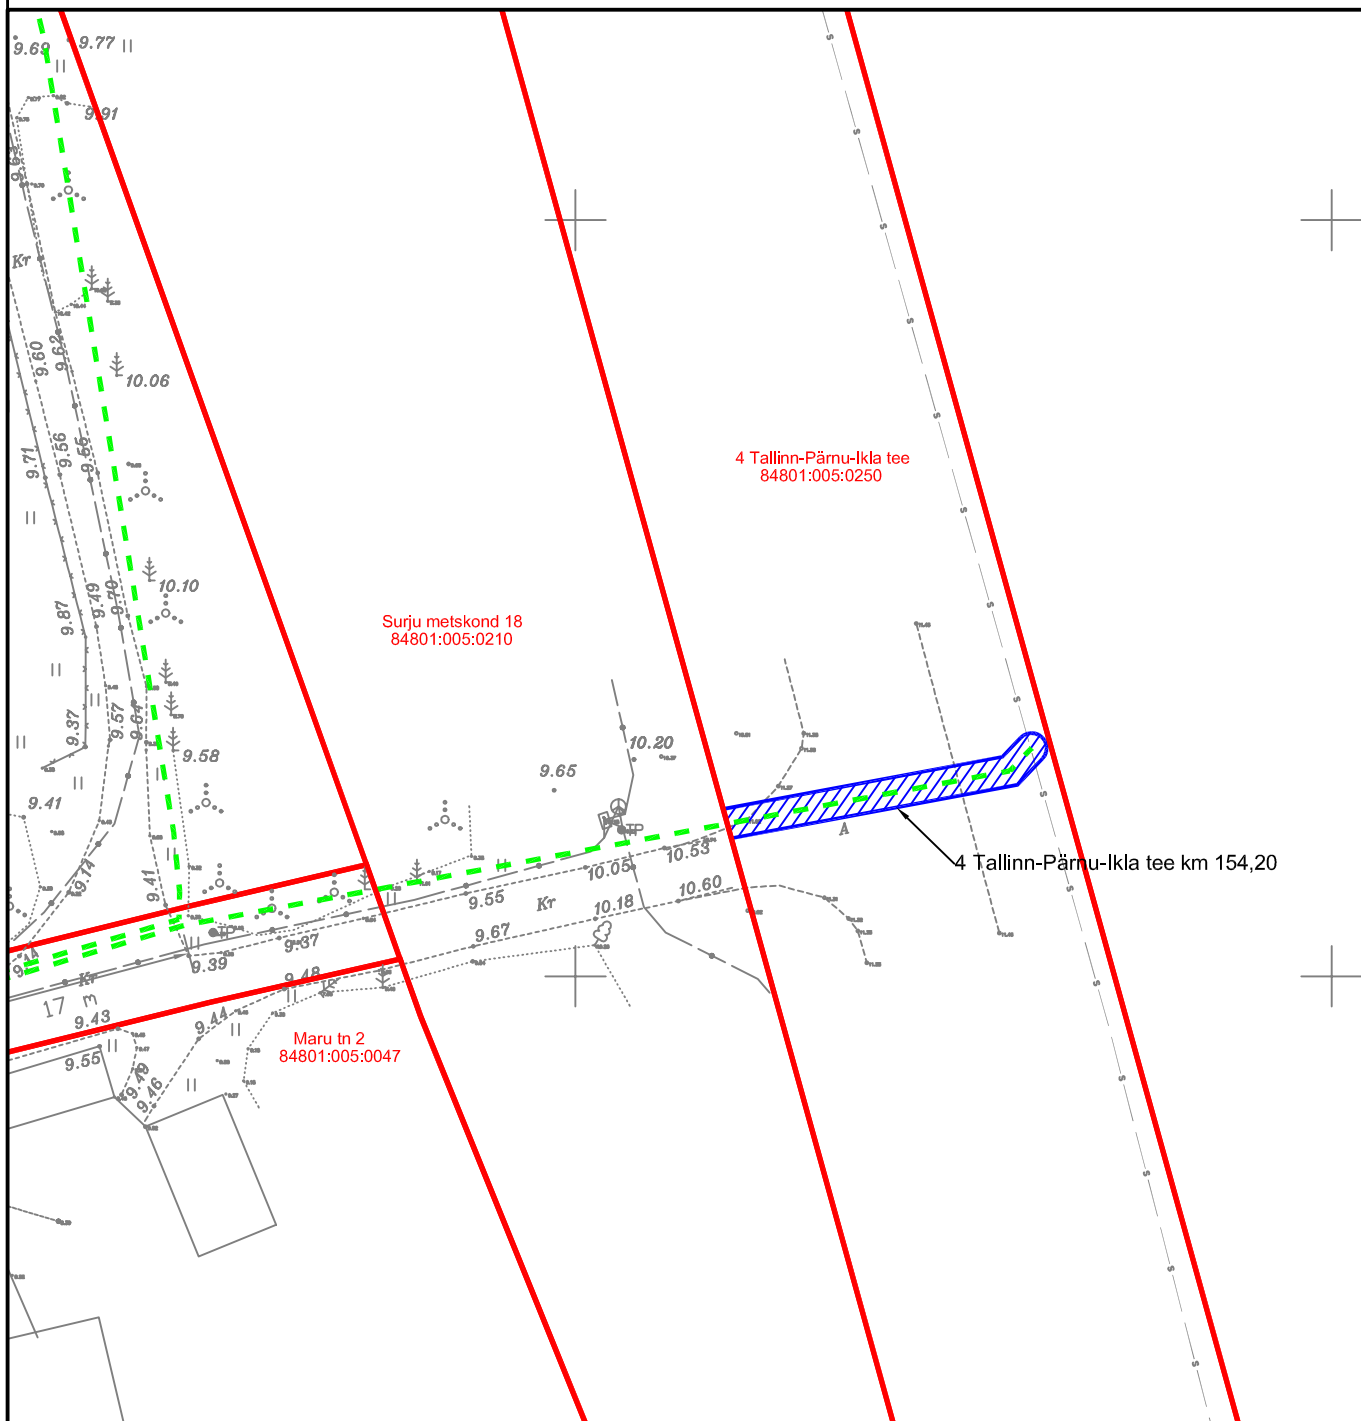

Katastriüksuse piir
Kasutusõiguse ala 44 m²
Side maakaabelliin

Projekt

Passiivse elektroonilis side juurdepääsuvõrgu rajamine, Võiste alevik, Häädemeeste vald, Pärnumaa

Tellija

Enefit Connect OÜ



LEONHARD WEISS

E-post estonia@leonhard-weiss.com
Telefon +372 601 2285
Registrikood 12083348

Joonis

Isikliku kasutusõiguse ala plaan

Joonise nr

VT1277-E

Projekteeris

A.Erik

53 090 199

Kontrollis

A.Erik

53 090 199

Möötkava

M 1:500

Staadium

Eelprojekt

Keel

Leht

1

Leht

1