


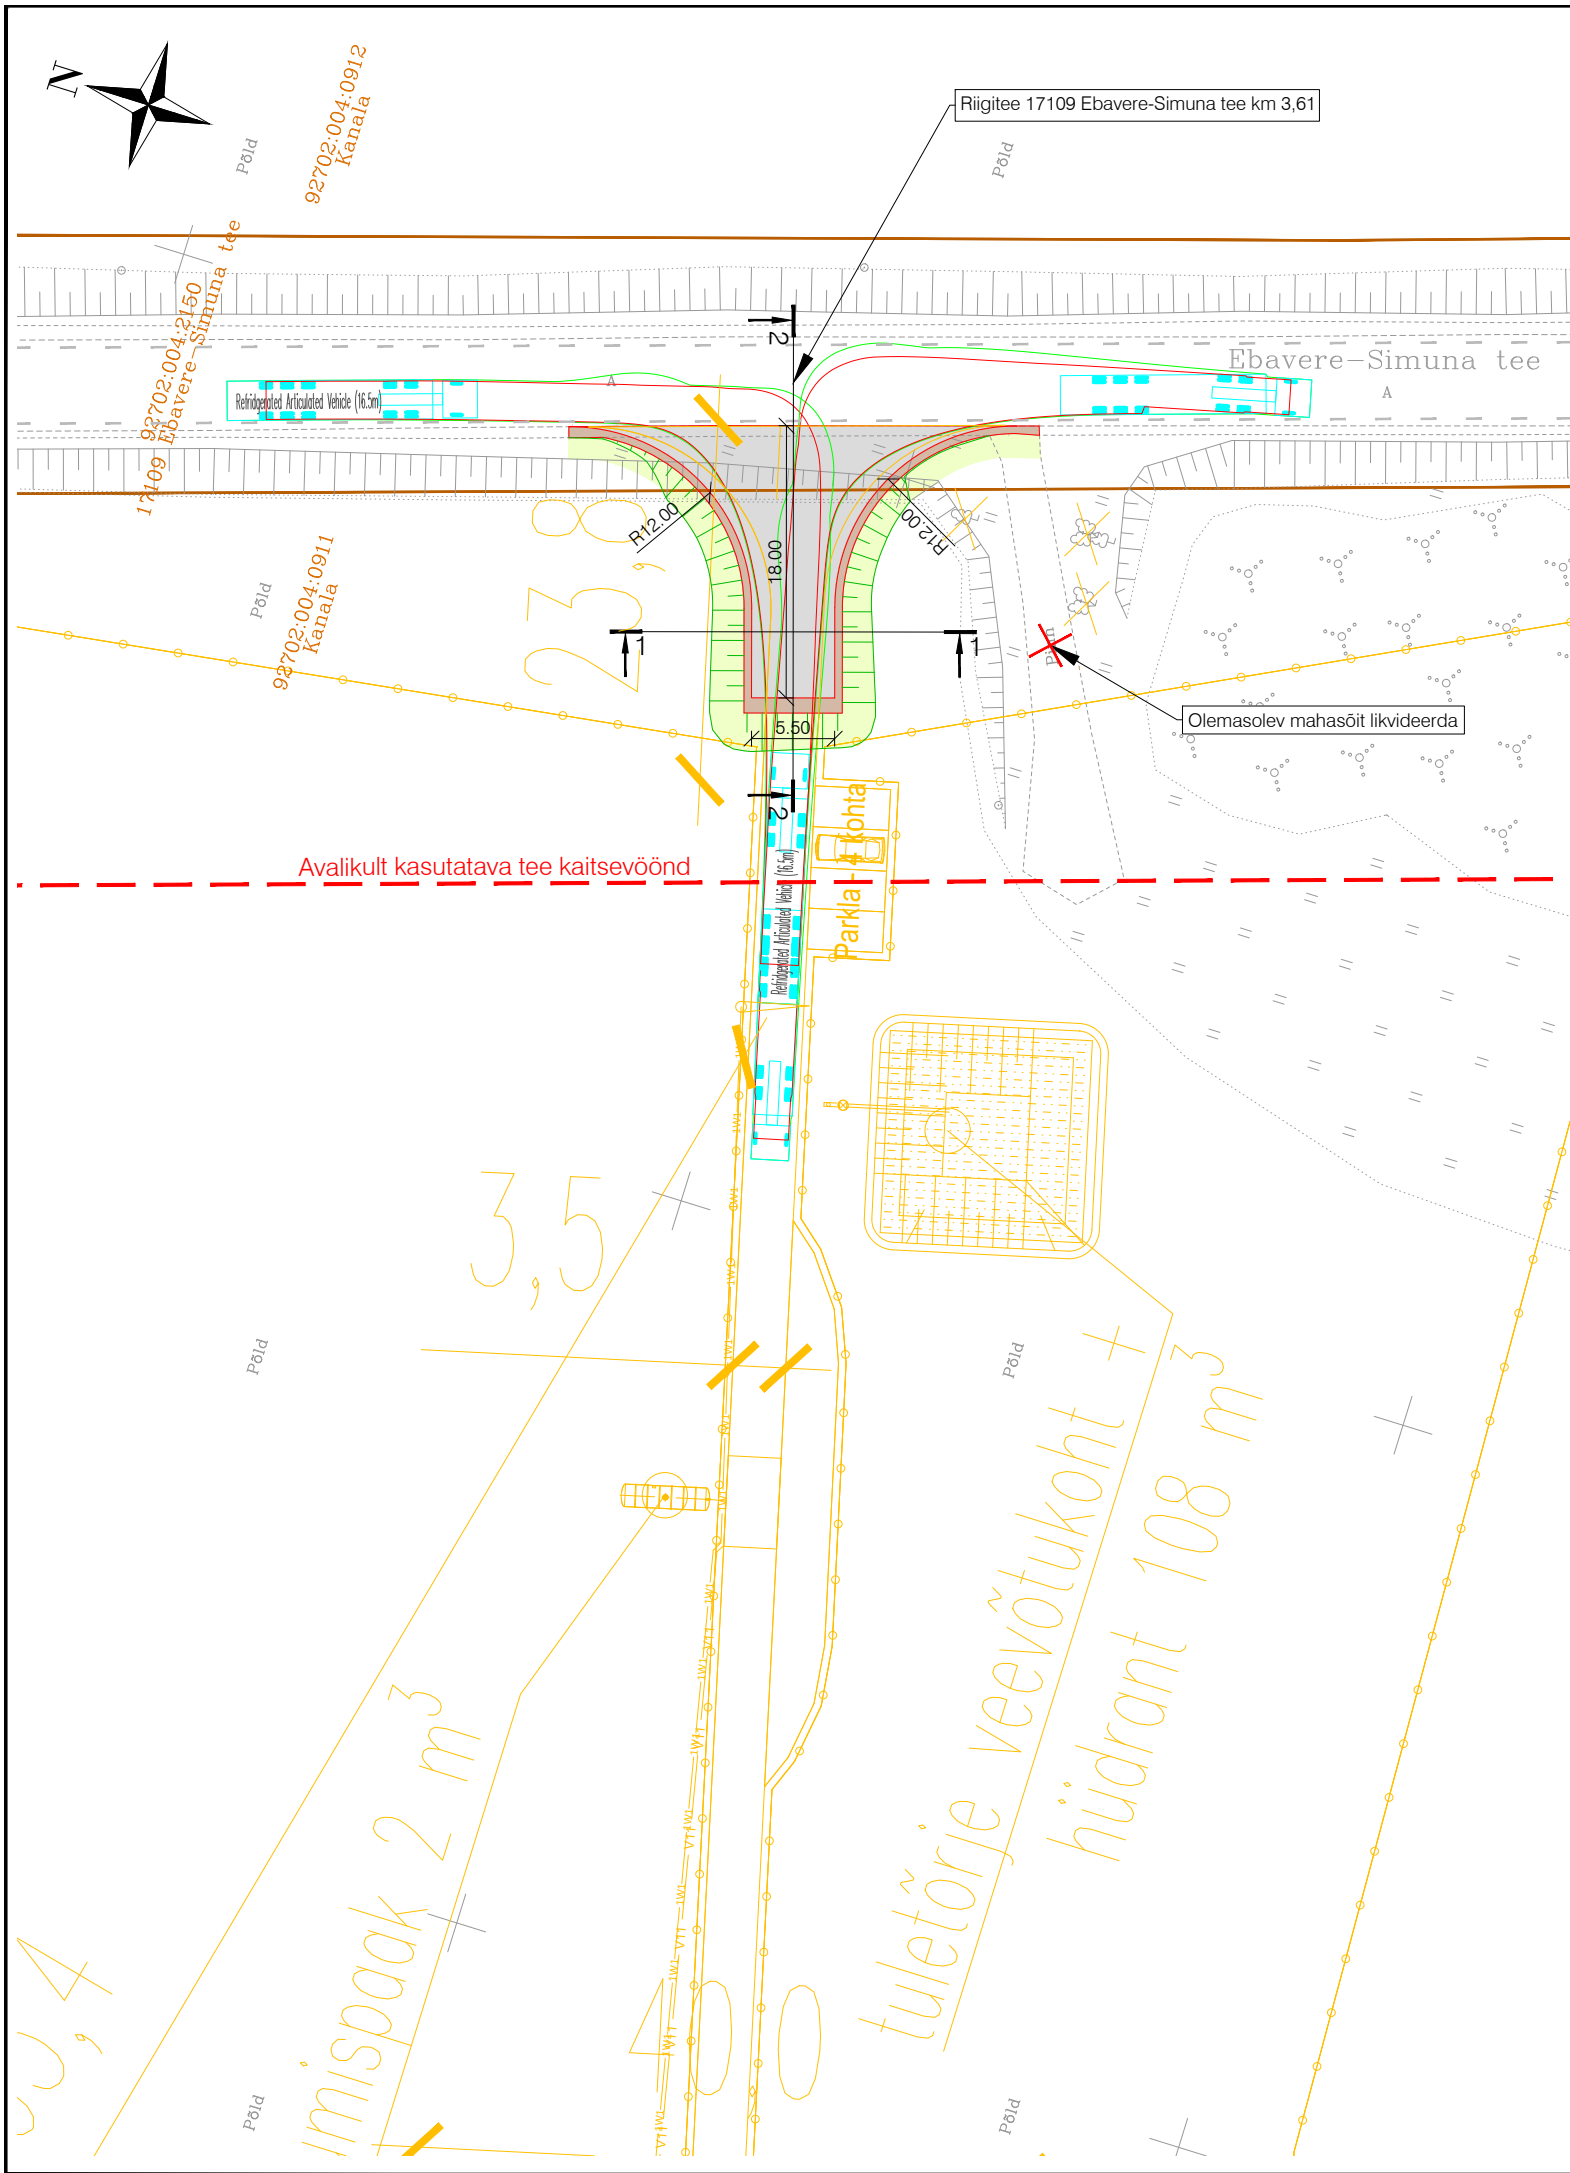

ViaVelo Inseneribüroo OÜ töö nr 7226 tingmärgid

	Kinnistu piir
	Projekteeritud tee servajooned
	Projekteeritud tugipeenar
	Projekteeritud sõidutee freespurukate Tüüp 1
	Projekteeritud haljasala murukate Tüüp 2
	Projekteeritud murunõlv
	Olemasolev teekattemärgistus
	Likvideeritavad objektid
	Varem projekteeritud objektid (Mapri Ehitus OÜ töö nr P2538)

viavelo INSENERIBÜROO		TELLIJA Mapri Ehitus OÜ, Tiigi 78, 50410 Tartu			
		PROJEKT Riigitee 17109 Ebavere-Simuna tee km 3,61 ja Kanala kinnistu juurdepääsutee ristumiskoha ehitusprojekt			
		OBJEKT Kanala, Äntu küla, Väike-Maarja vald, Lääne-Viru maakond			
PROJEKTEERIS	VASTUTAV	STAADIUM	JOONISE NIMI		TÖÖ NR
S. Oja	R. Mäe	Põhiprojekt	Liikluskorraldus		7226
		KUUP.	MÕÖTKAVA	JOONISE NR	REV
		11. sept 2026	1:500	4-01	0
ViaVelo Inseneribüroo OÜ; reg.kood 11712139; Valukoja 10, 11415 Tallinn; Tel: 5172182, info@viavelo.ee; www.viavelo.ee; MTR: EEK001192; EPE001115; ELK000063; EEP003424					