


	Isikliku kasutusõiguse ala seadmise plaan			
	IKÕ ala (Pos nr. plaanil)	Kinnistu registriosa nr	Katastriüksuse tunnus, nimi ja sihtotstarve	IKÕ ala pindala m²
	Pos 1	5538550	18502:005:0014 22265 Reola-Hammaste tee	49

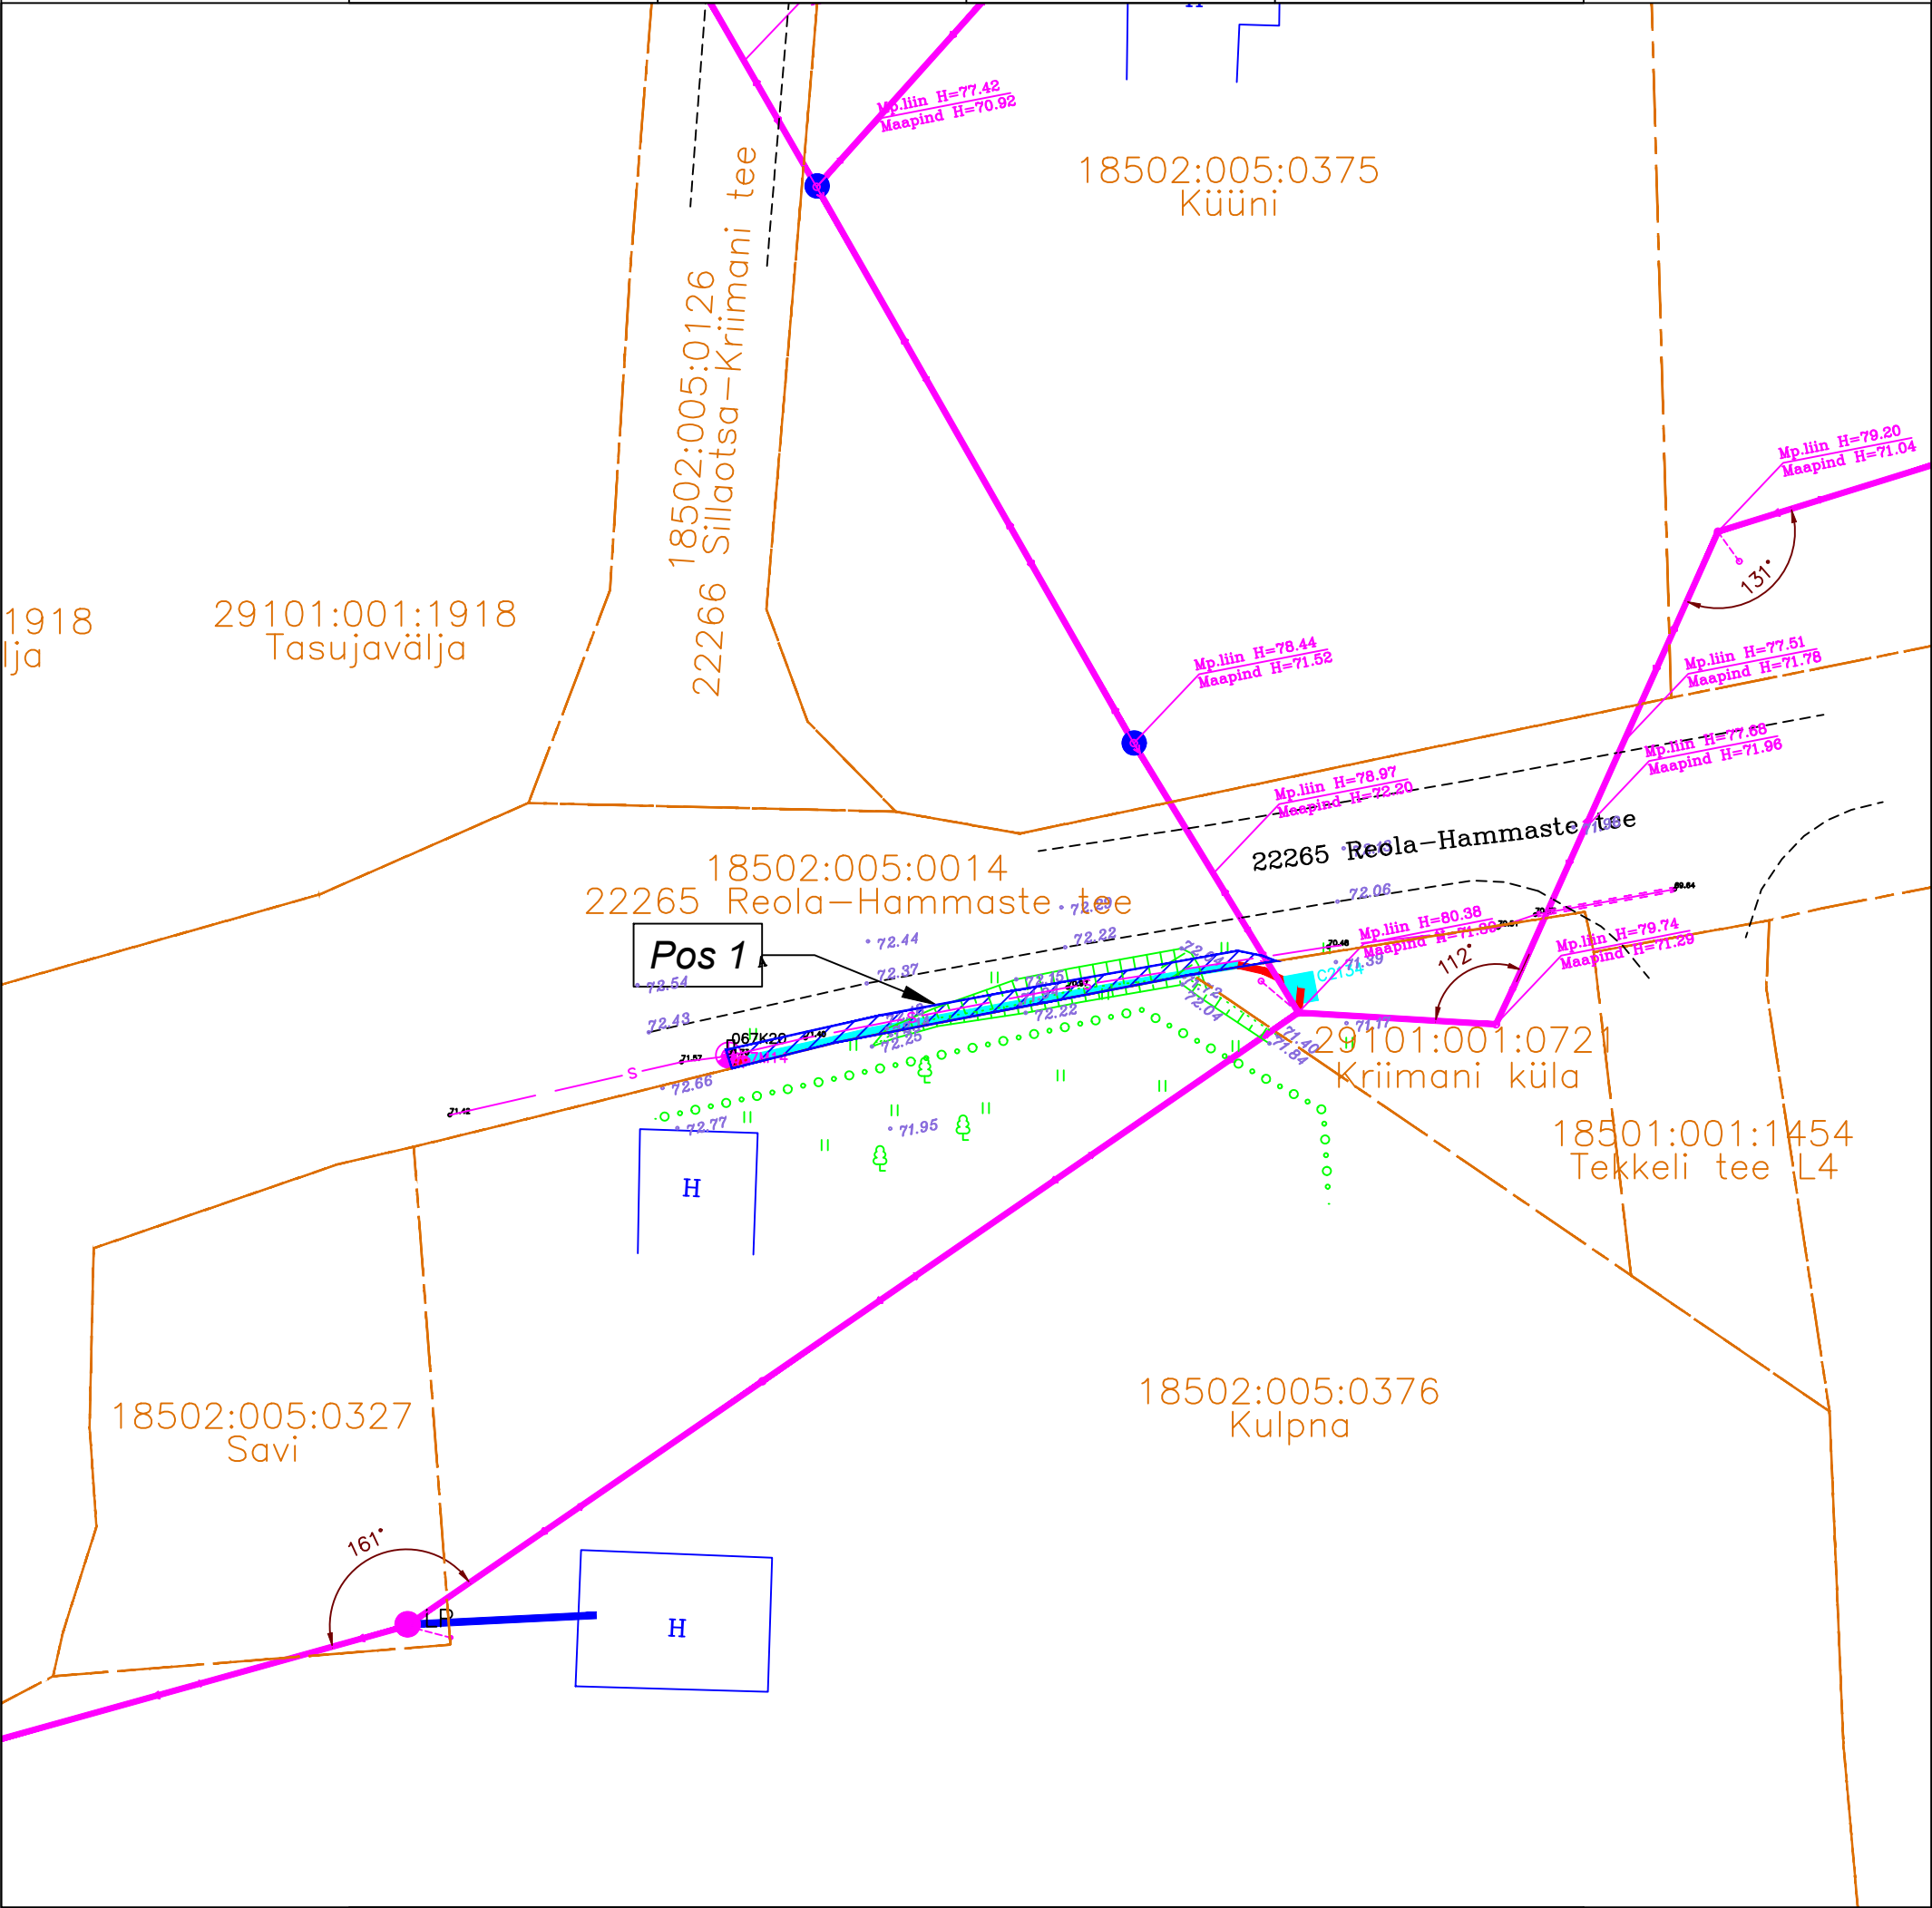

M 1:500; A3

- IKÕ ALA
- PROJ. SIDE MULTITORU KINNISEL MEETODIL
- PROJ. MULTITORU MAALIIN
- OLEMASOLEV SIDEKAEV (ELASA)
- KATASTRIPPIIR
- PROJ. SIDEKANALI PIKKUS 38M

Projekti kood: VT2134

Passiivse elektroonilise side juurdepääsuvõrgu rajamine, Kriimani küla, Kastre vald, Tartu maakond

Koostas: Karl-Erik Timmer
OÜ Saldemer projekteerija