

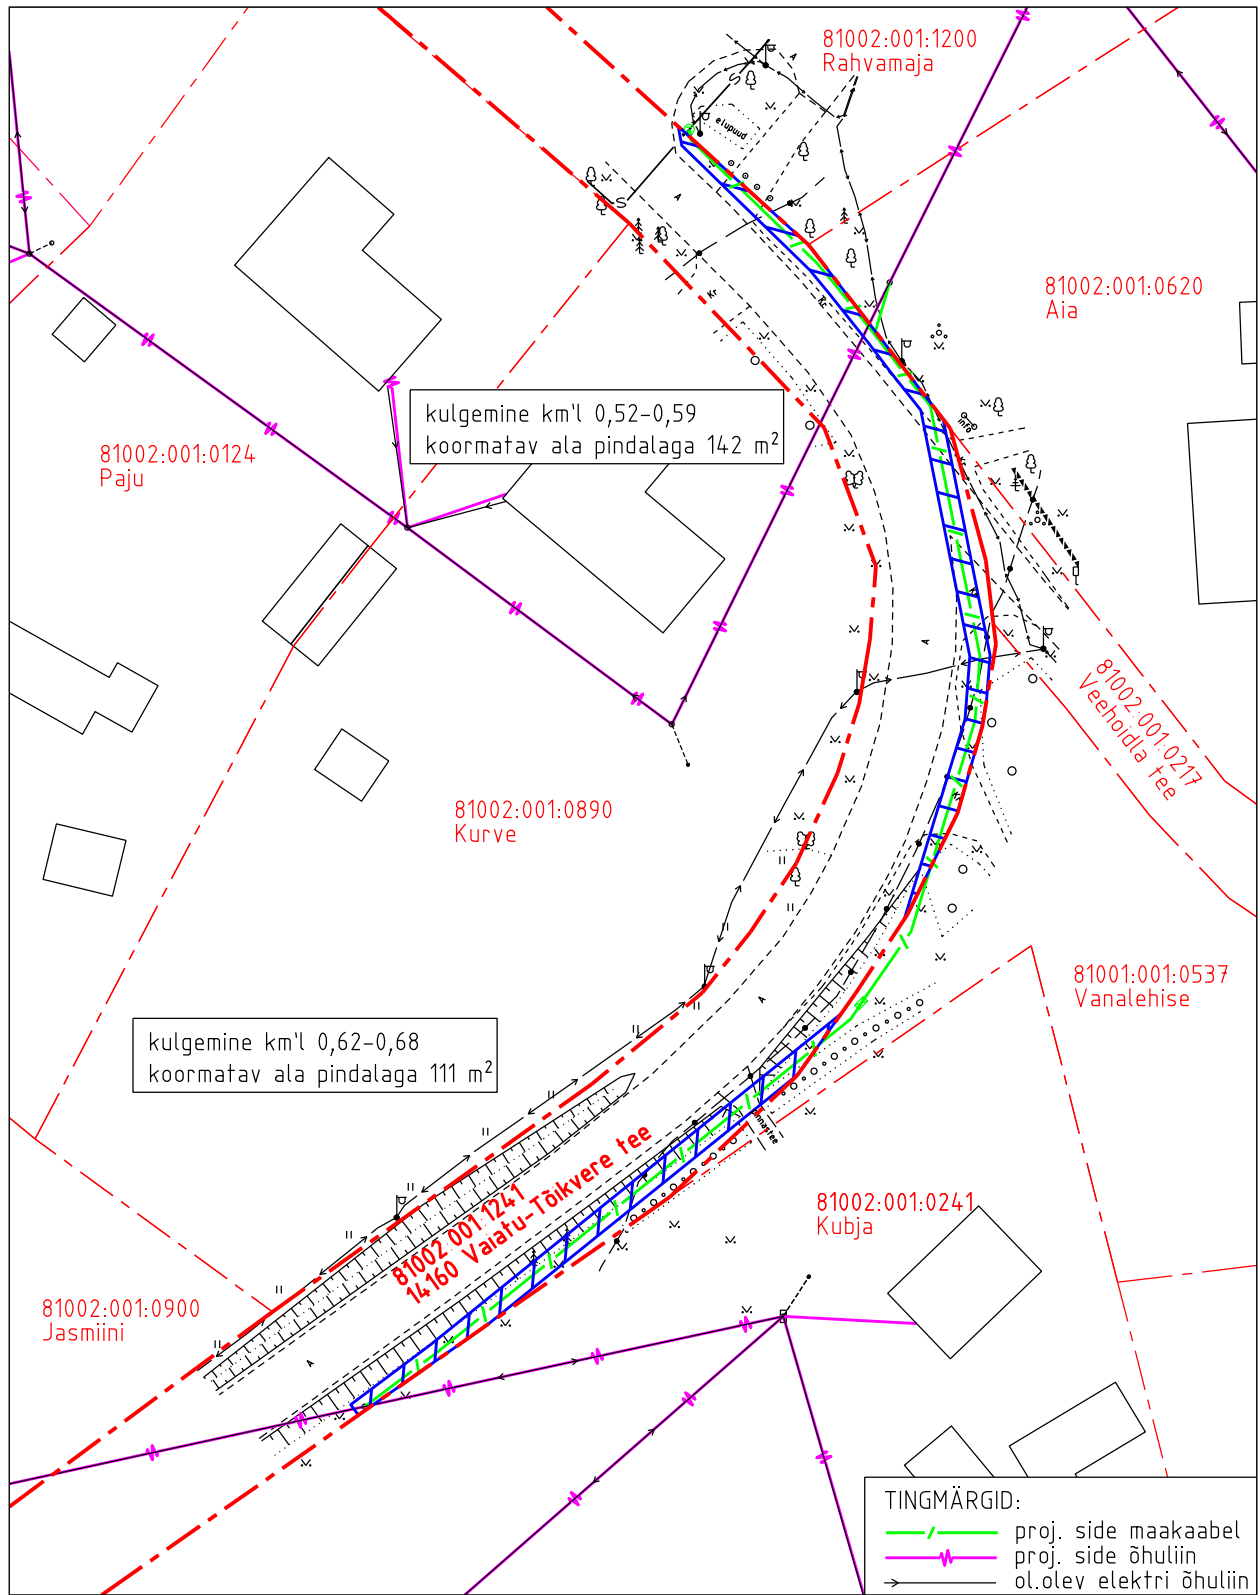
Koormatava ala asendiplaan




Kinnistu nimi: 14160 Vaiatu-Tõikvere tee (KV69000)

Katastritunnus: 81002:001:1241

Asukoht: Koimula küla, Jõgeva vald, Jõgeva maakond

Kirjanurk OÜ töö nr 5209P / Enefit Connect OÜ tellimus VT1395



-  Koormatava ala pindala kokku 253 m²
-  Lepingu objektiks oleva katastriüksuse piir
-  Katastriüksuste piirid

Plaan 1-1
M 1:750

Koostaja:
Kirjanurk OÜ