










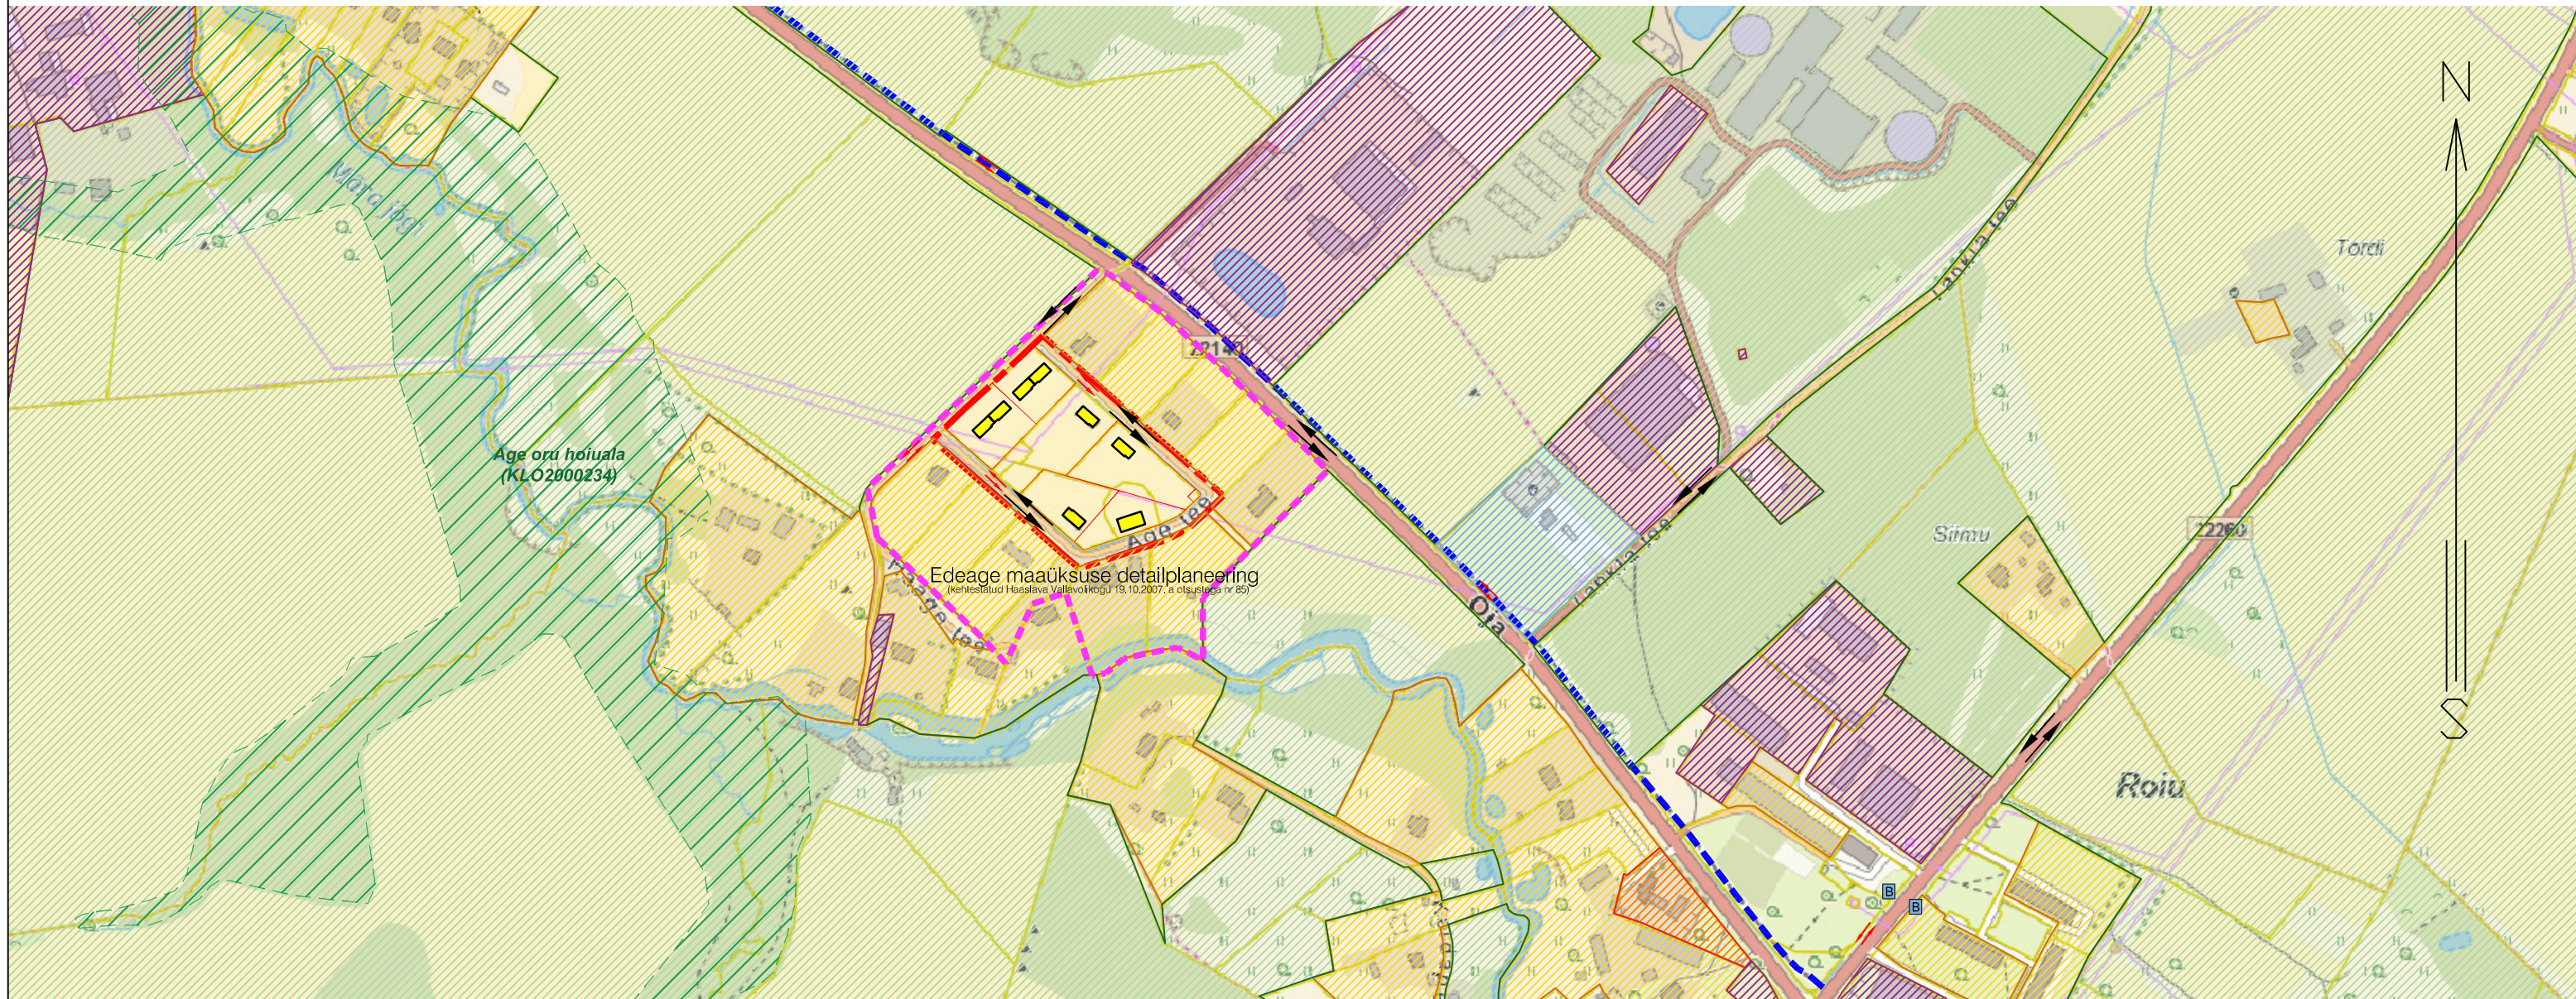








# Age detailplaneering

## KONTAKTVÖÖND




### LEPPEMÄRGID

-  PLANEERINGUALA PIIR
-  OLEMASOLEV KINNISTU PIIR
-  PLANEERITAV KRUNDIPIIR
-  KEHTESTATUD DETAILPLANEERINGU PIIR
-  OLEMASOLEV SÕIDUTEE
-  OLEMASOLEV KERGLIIKLUSTEE
-  JALAKÄIJATE LIIKUMISSUUNAD
-  SÕIDUKITE LIIKUMISSUUNAD
-  OLEMASOLEV VEEKOGU
-  PLANEERITAV/OLEMASOLEV ELAMU
-  LOODUSKAITSEALUNE OBJEKT
-  ÜHISTRANSPORDI PEATUS

-  OLEMASOLEV ELAMUMAA
-  OLEMASOLEV MAATULUNDUSMAA
-  OLEMASOLEV MAATULUNDUS- JA ÄRIMAA
-  OLEMASOLEV ELAMU- JA ÄRIMAA
-  OLEMASOLEV TOOTMISMAA

### Märkused:

1. Alusplaanina on kasutatud väljavõtet Maa-ameti kaardiserverist (09.03.2023).
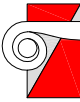
|   |                                  |         |              |
|---|----------------------------------|---------|--------------|
| Huvitatud isik:   | Age Projekt OÜ                   |         |              |
| Objekti asukoht:  | Kõivuküla, Kastre vald, Tartumaa |         |              |
| Objekt:   | Age detailplaneering             |         |              |
| Joonis:   | <b>KONTAKTVÖÖNDI ANALÜÜS</b>     |         |              |
| Peaarhitekt:  | R. Smuškin                       | DP      | Stadium:     |
| Planeerija:   | L. Andla                         | DP13622 | Töö nr.:     |
|  <b>Tartu Arhitektuuribüroo®</b><br>Tartu Arhitektuuribüroo OÜ<br>MRT reg. nr.: EEP001313<br>Registrikood: 10439501<br>Ülikooli 4-3, 51003 Tartu<br>tel.: (+372) 7 308 260<br>e-post: arhpro@arhpro.ee<br>web: www.arhpro.ee | 08.2023                          | 08.2023 | Kuupäev:     |
|   | 1:5000                           |         | Skaala:      |
|   | 3                                |         | Joonise nr.: |