



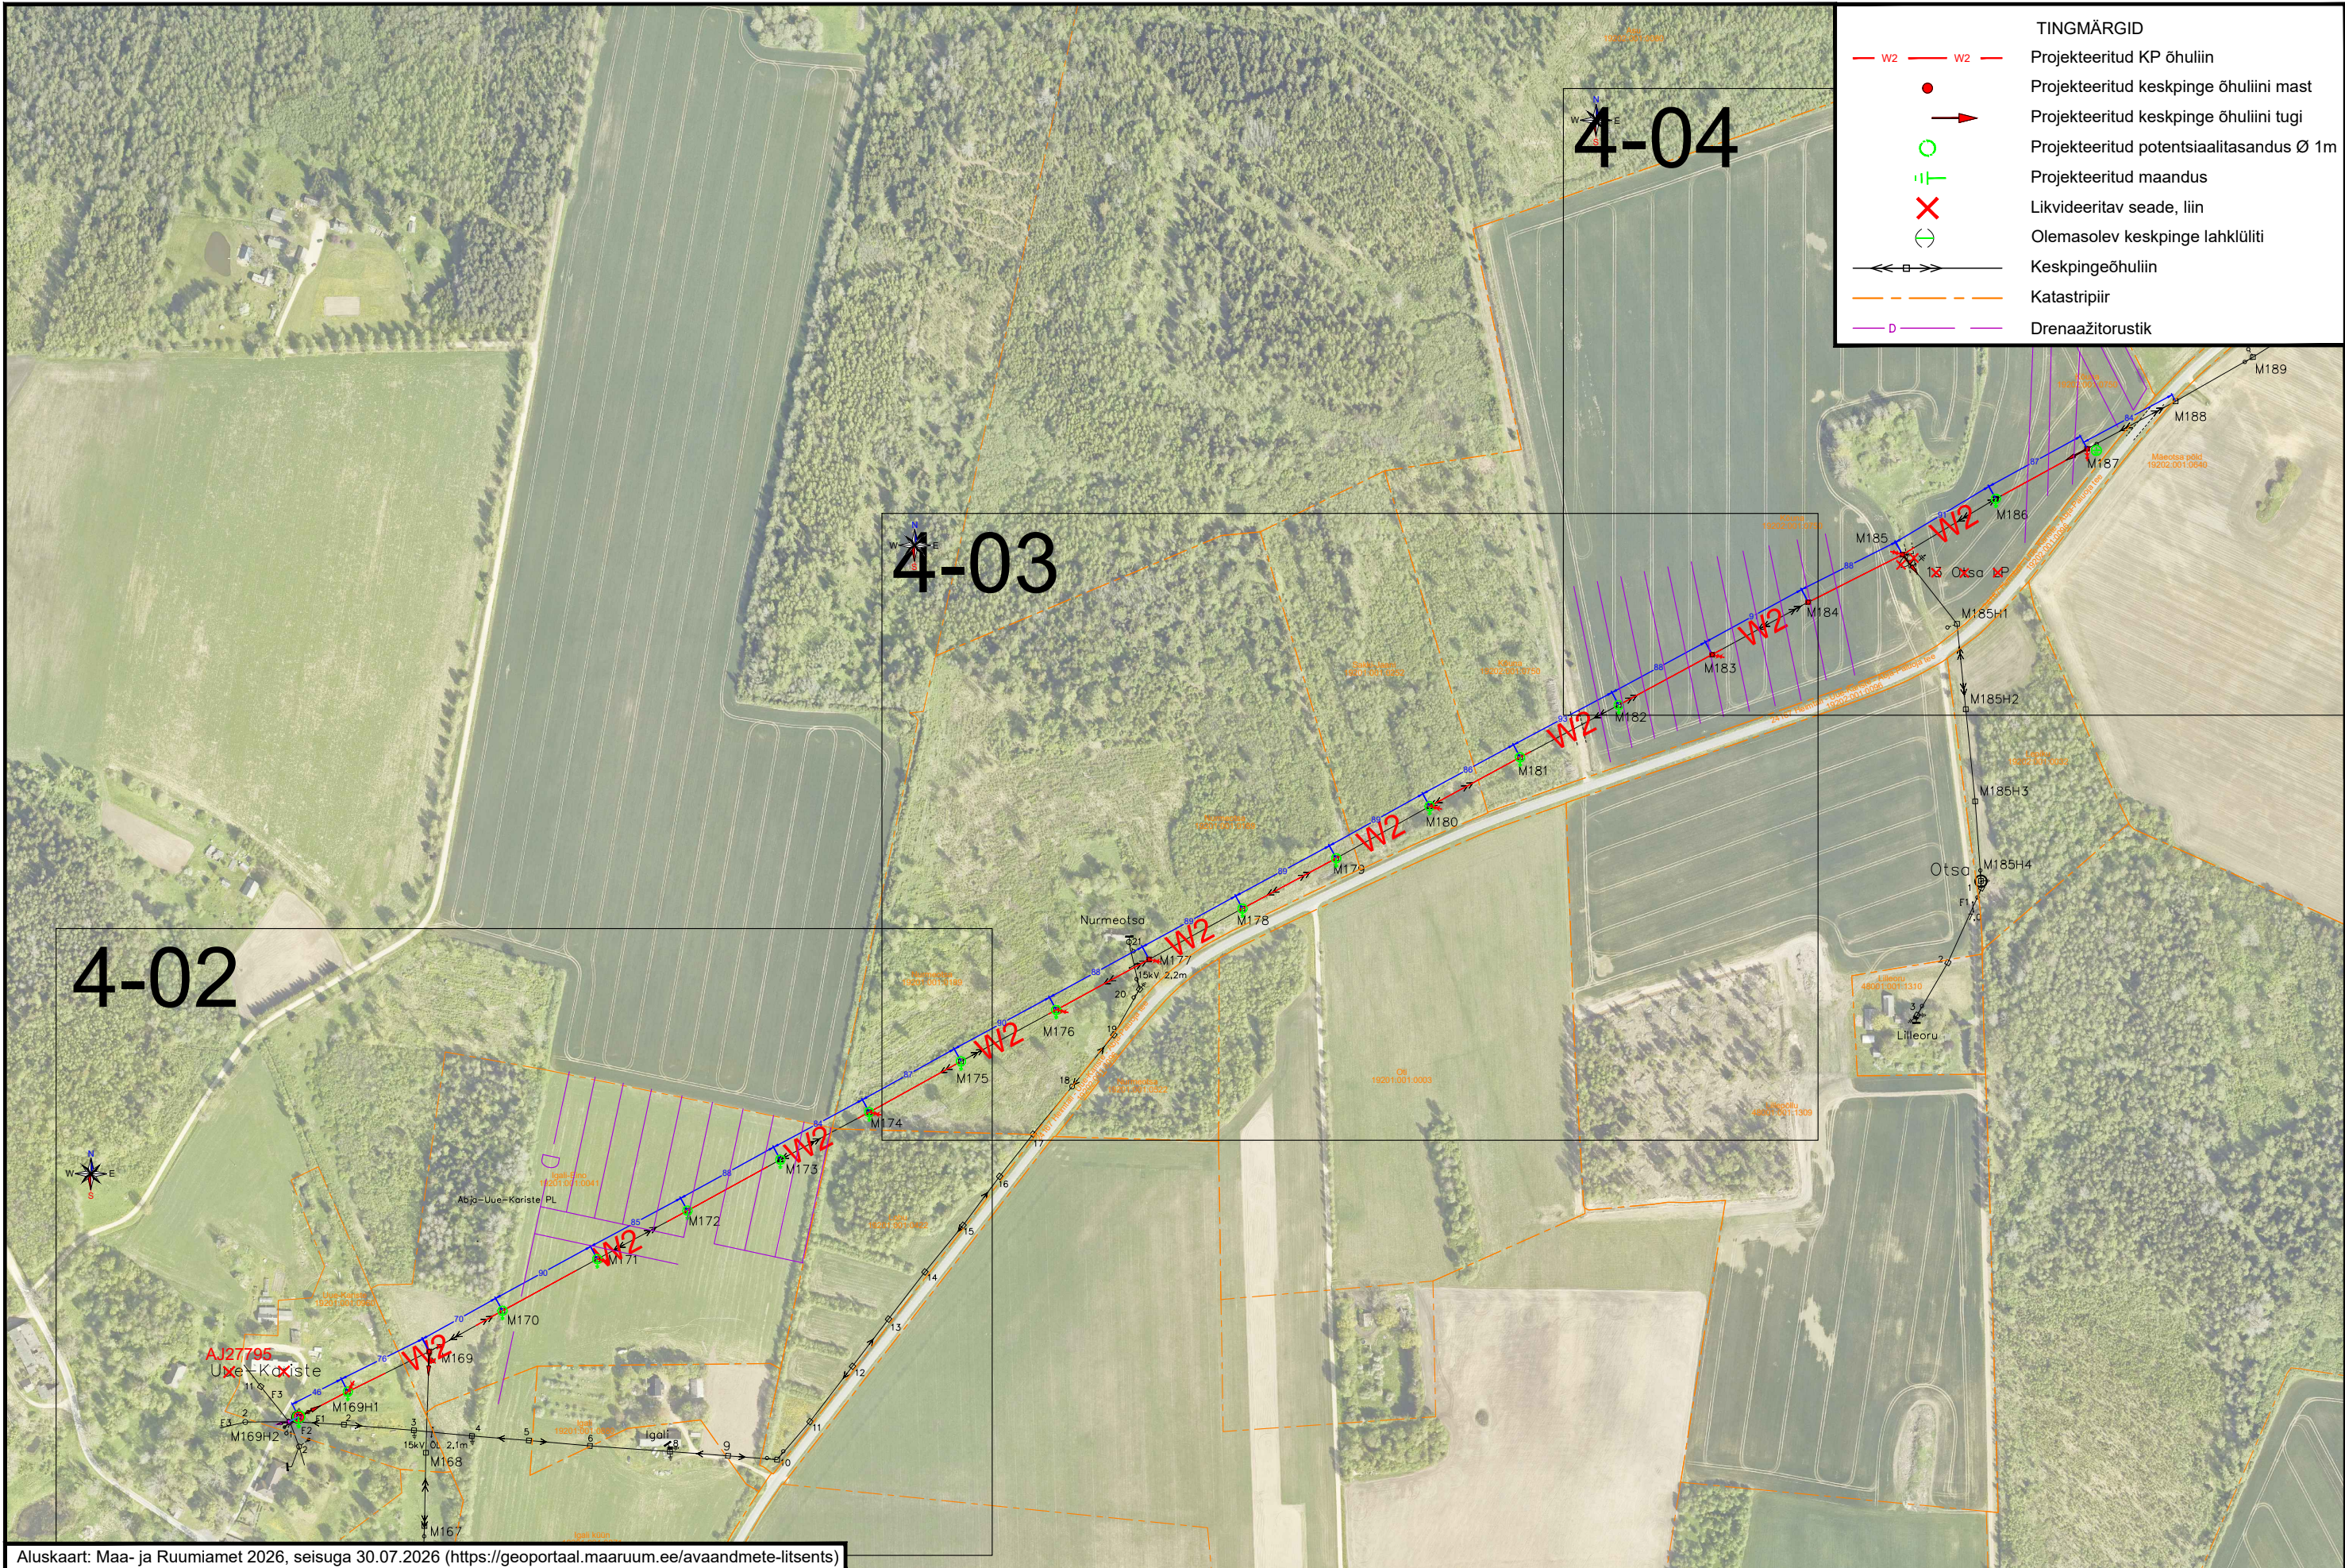


Tellija ELEKTRILEVI OÜ 10135 TALLINN Veskiposti 2	Projekteeris	Sander Tiismaa		31.07.2026	5860 8691	 ELEKTRILEVI OÜ 10135 TALLINN Veskiposti 2 elektrilevi@elektrilevi.ee Tel. +372 715 4230 Registrikood 11050857 TEL000343	Projekt	ABJA 110/15 Uue-Kariste 15kV fiidri mastide M169H2 kuni M187 remont, juhtmete vahetus Uue-Kariste ja Mulgi küla, Mulgi vald, Viljandi maakond			Joonise nr IP8238-TP-EL-4-01	Staadium		Tööprojekt	
	Kontrollis						Joonis	Uue-Kariste 15kV fiidri mastide M169H2 kuni M187 asendiplaan	Nimetus Asendiplaan	Möötkava		M 1 : 5000			
	Projekti juht									Keel	Leht	Lehti			
										EST	1	1			

TINGMÄRGID


- Projekteeritud mastalajaam
- Projekteeritud keskpinge õhuliini mast
- Projekteeritud keskpinge õhuliini tugi
- Projekteeritud potentsiaalitasandus Ø 1m
- Projekteeritud maanduskontuur
- Projekteeritud maandus
- Projekteeritud KP õhuliin
- Projekteeritud õhuliini mast
- Projekteeritud õhuliini tugi
- Projekteeritud MP kaabelliin (3-kaablit)
- Projekteeritud plasttorud kaablitele
- Keskpingeõhuliin
- Madalpingeõhuliin
- Katastripiir
- Likvideeritav seade, liin
- Drenaažitorustik

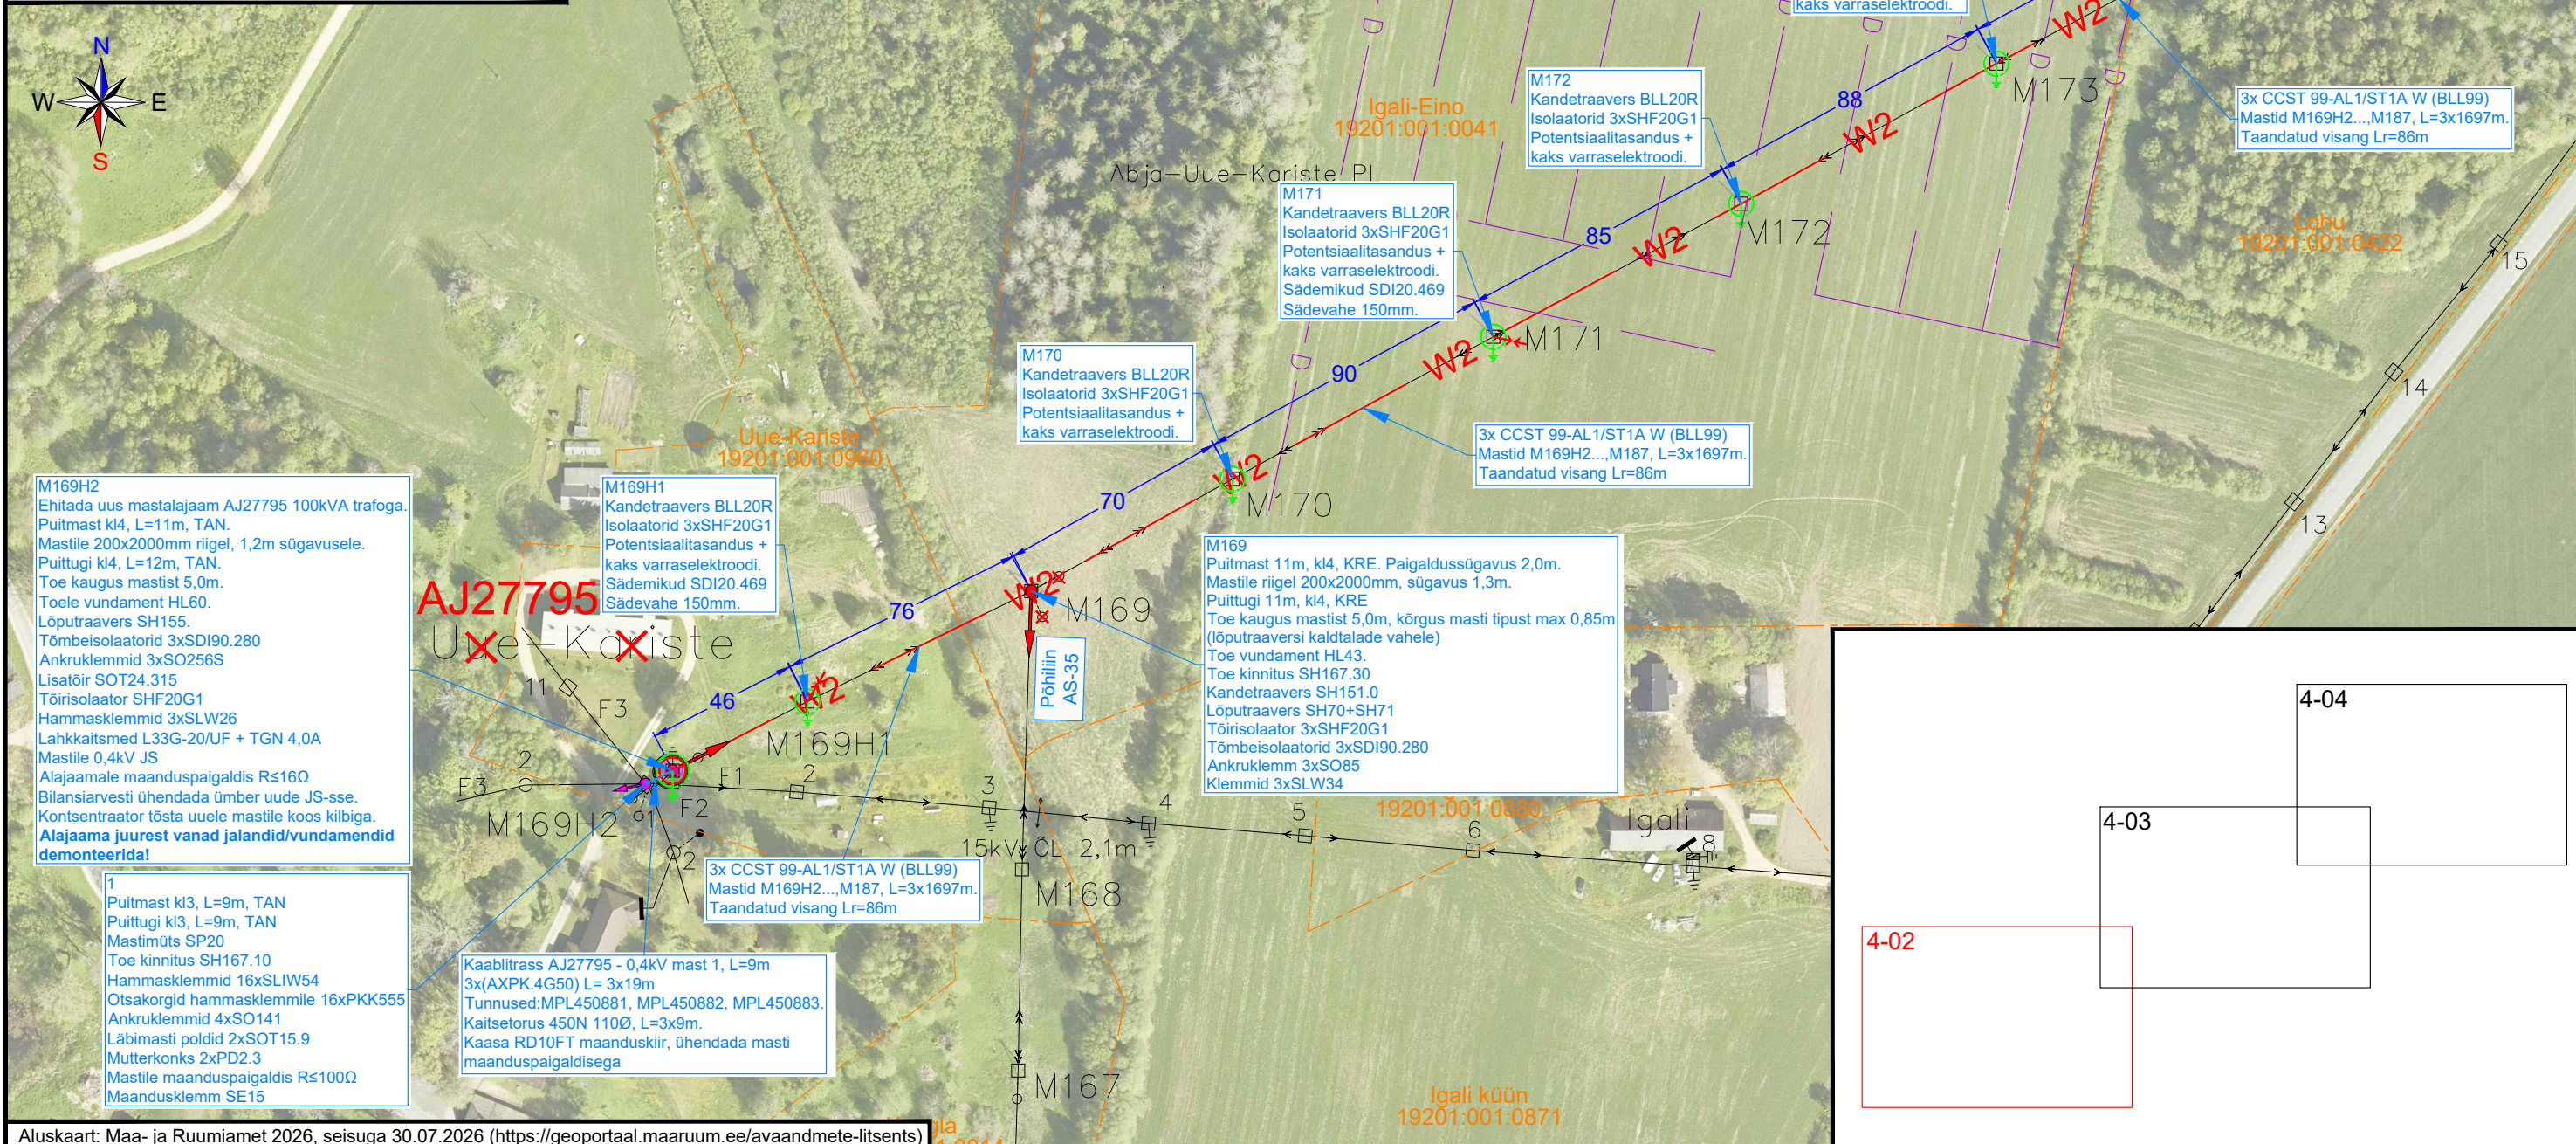

Aluskaart: Maa- ja Ruumiamet 2026, seisuga 30.07.2026 (https://geoportaal.maaruum.ee/avaandmete-litsents)						Projekt		Joonise nr		Staadium		Tööprojekt	
Tellija ELEKTRILEVI OÜ 10135 TALLINN Veskiposti 2	Projekteeris	Sander Tiismaa		31.07.2026	5860 8691	ABJA 110/15 Uue-Kariste 15kV fiidri mastide M169H2 kuni M187 remont, juhtmete vahetus Uue-Kariste ja Mulgi küla, Mulgi vald, Viljandi maakond		IP8238-TP-EL-4-02		Möötkava		M 1 : 2000	
	Kontrollis					Joonis		Nimetus		Keel		Leht	
	Projekti juht					Uue-Kariste 15kV fiidri mastide M169H2 kuni M187 asendiplaan		Asendiplaan		EST		1	

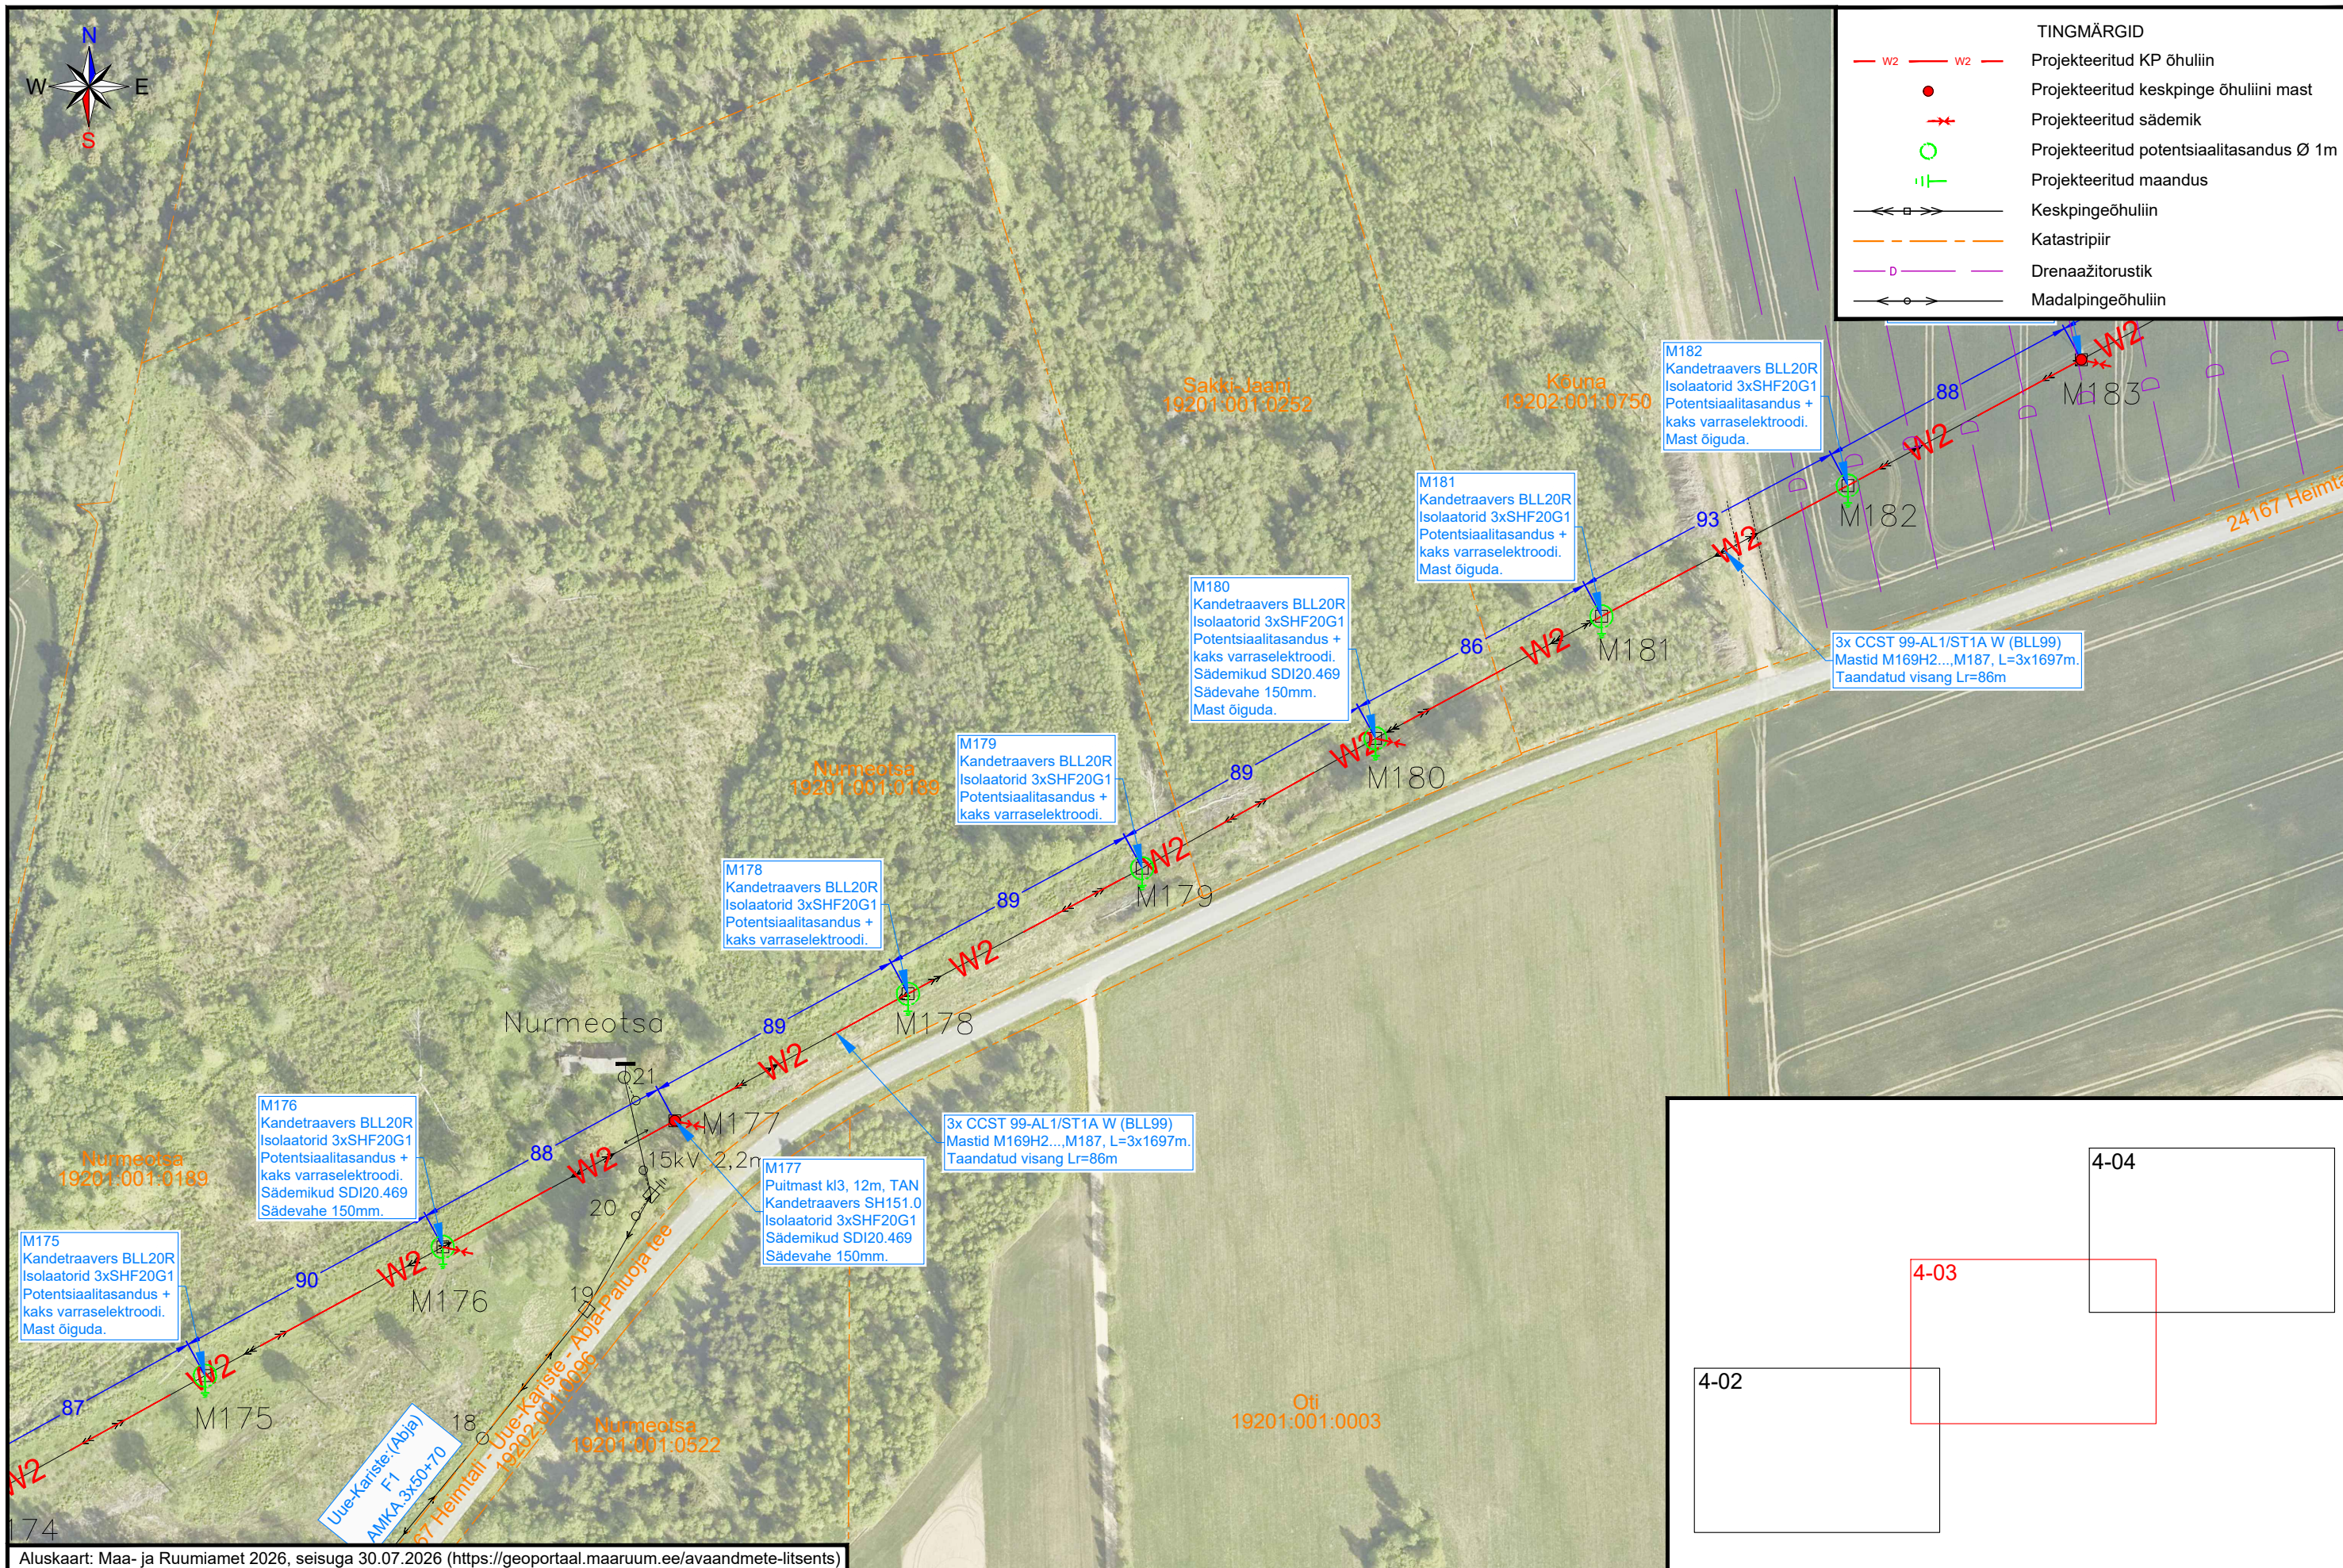

Aluskaart: Maa- ja Ruumiamet 2026, seisuga 30.07.2026 (https://geoportaal.maaruum.ee/avaandmete-litsents)						ELEKTRILEVI OÜ 10135 TALLINN Veskiposti 2			ELEKTRILEVI OÜ 10135 TALLINN Veskiposti 2 elektrilevi@elektrilevi.ee Tel. +372 715 4230 Registrikood 11050857 TEL000343			Projekt ABJA 110/15 Uue-Kariste 15kV fiidri mastide M169H2 kuni M187 remont, juhtmete vahetus Uue-Kariste ja Mulgi küla, Mulgi vald, Viljandi maakond			Joonise nr IP8238-TP-EL-4-03			Staadium Möötkava			Tööprojekt M 1 : 2000		
Tellija						Projekteeris			Sander Tiismaa			Joonis			Nimetus			Keel			Leht		
Kontrollis						Projekti juht						Asendiplaan			EST			1			1		

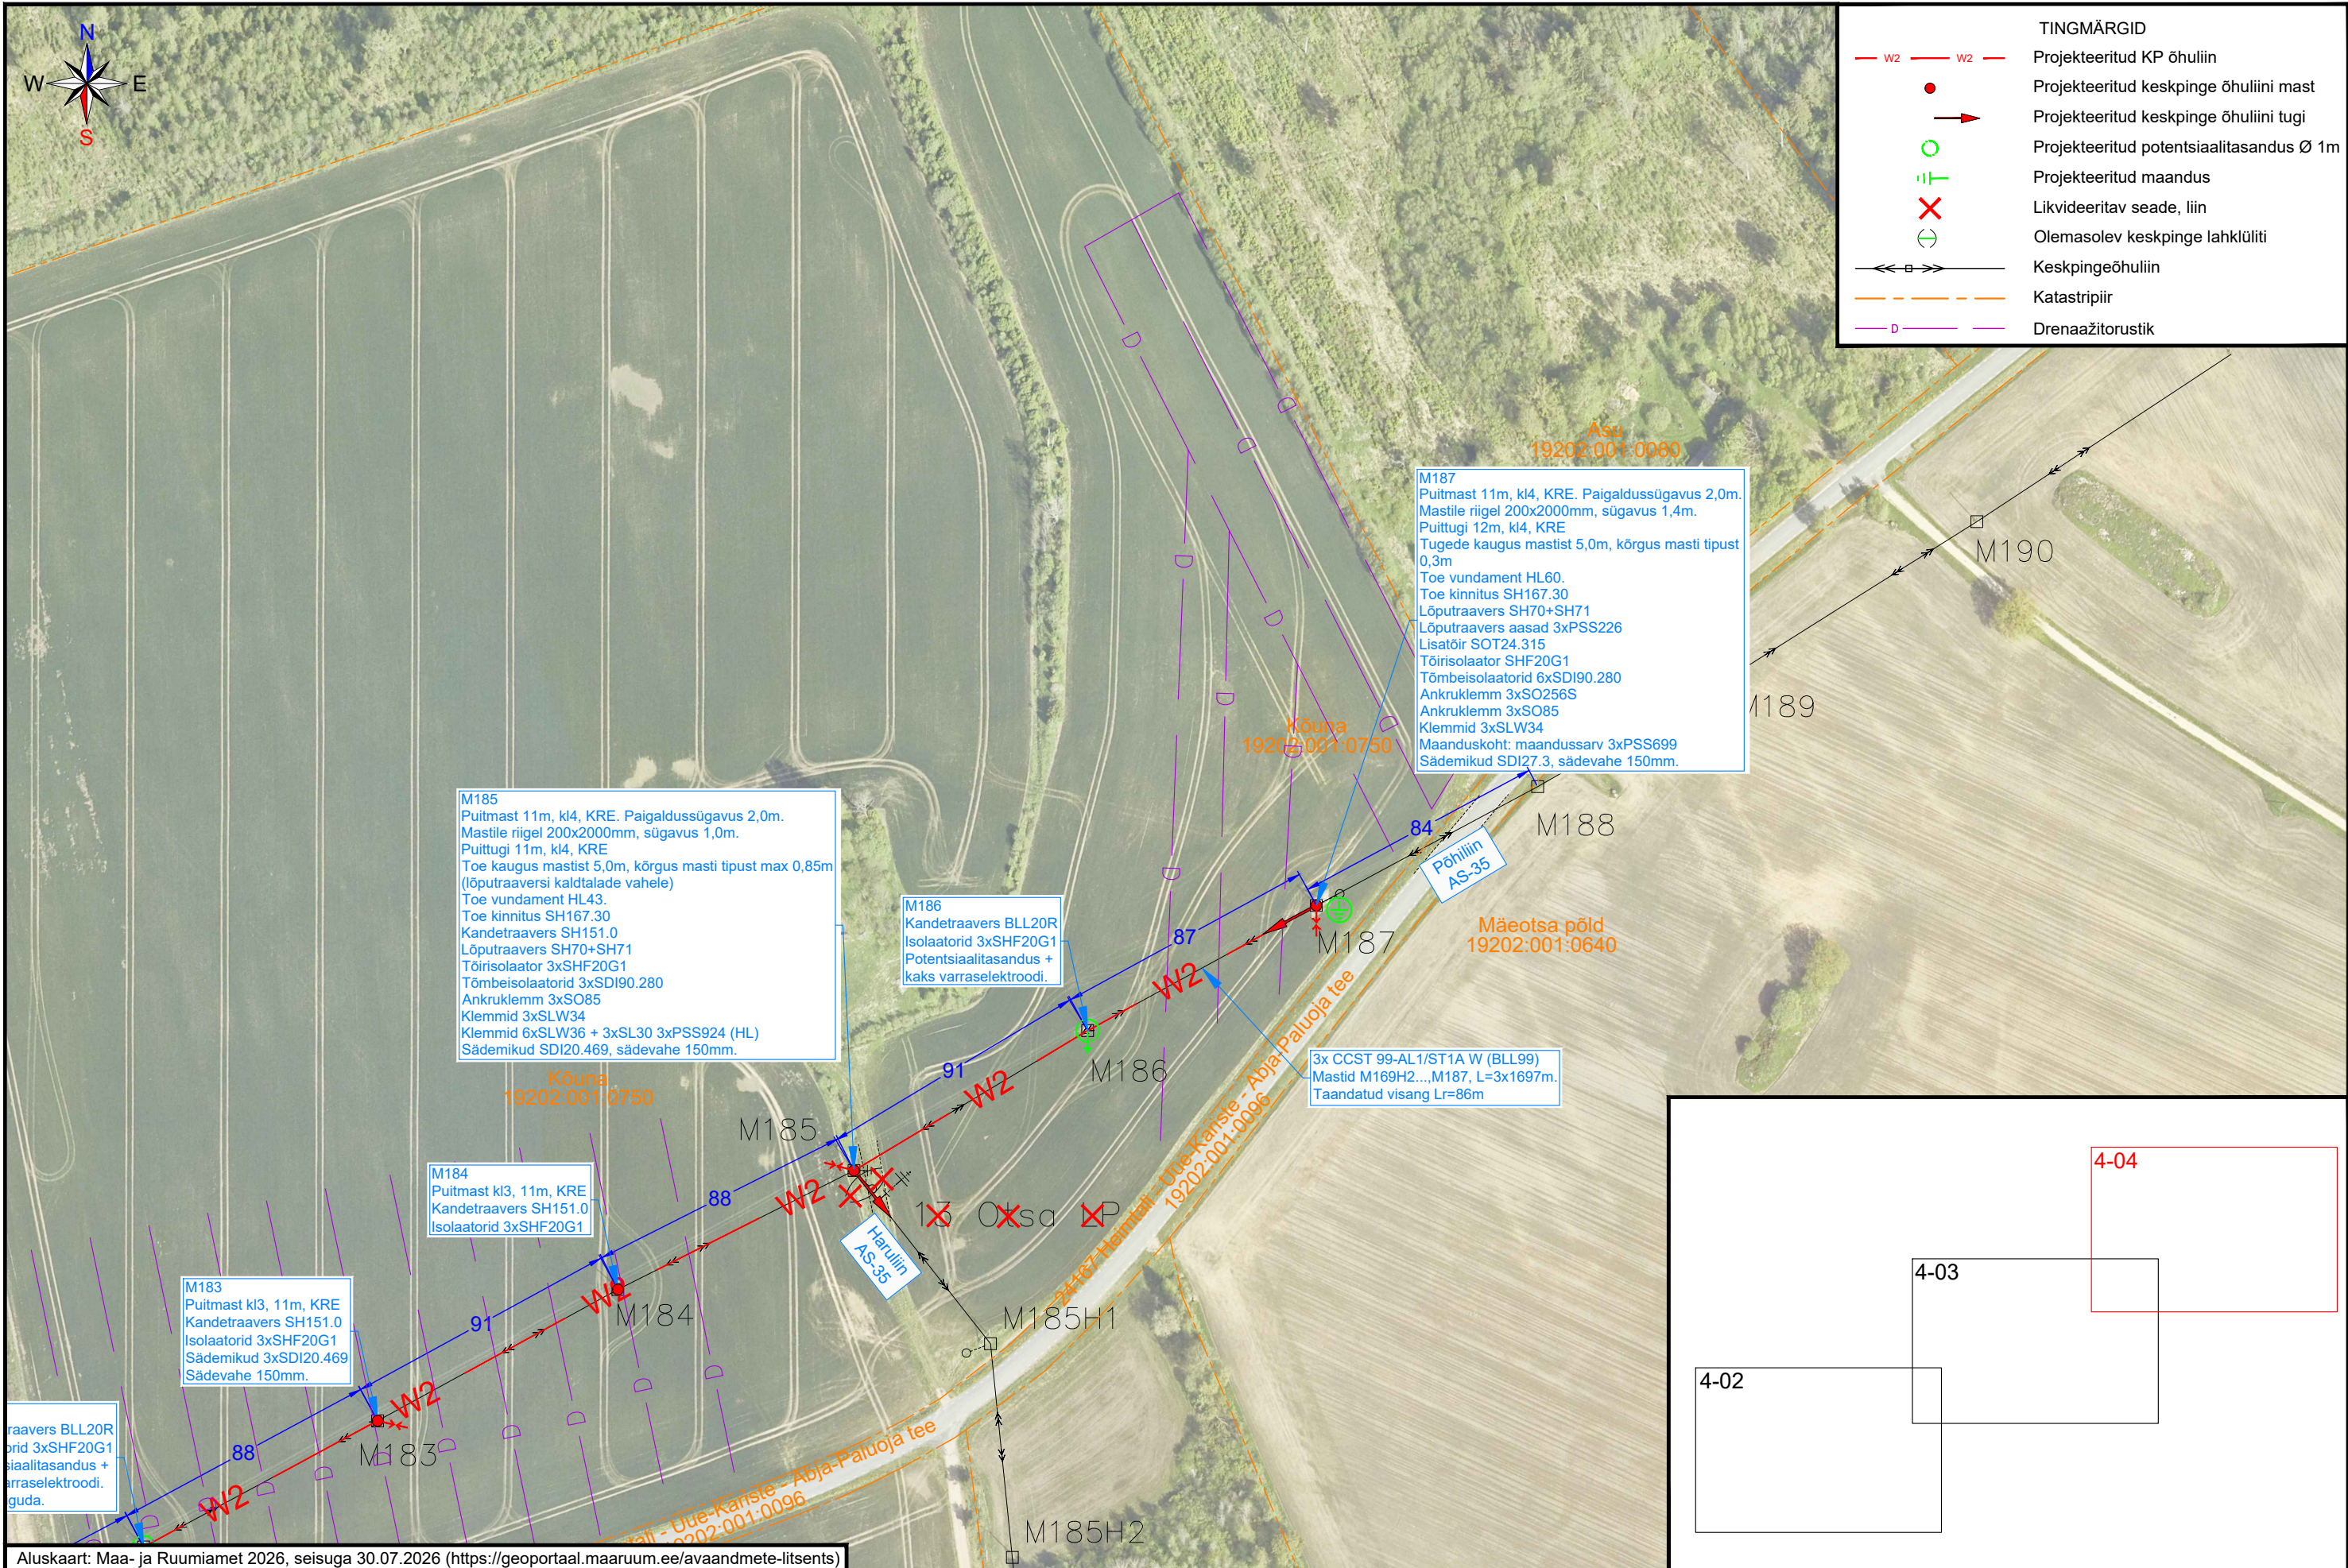

Aluskaart: Maa- ja Ruumiamet 2026, seisuga 30.07.2026 (https://geoportaal.maaruum.ee/avaandmete-litsents)						Projekt			Joonise nr			Stadium			Tööprojekt		
Tellija ELEKTRILEVI OÜ 10135 TALLINN Veskiposti 2	Projekteeris	Sander Tiismaa		31.07.2026	5860 8691	ABJA 110/15 Uue-Kariste 15kV fiidri mastide M169H2 kuni M187 remont, juhtmete vahetus Uue-Kariste ja Mulgi küla, Mulgi vald, Viljandi maakond			IP8238-TP-EL-4-04			Möötkava			M 1 : 2000		
	Kontrollis					Joonis			Nimetus			Keel			Leht		
	Projekti juht					Uue-Kariste 15kV fiidri mastide M169H2 kuni M187 asendiplaan			Asendiplaan			EST			1		
						ELEKTRILEVI OÜ 10135 TALLINN Veskiposti 2 elektrilevi@elektrilevi.ee Tel. +372 715 4230 Registrikood 11050857 TEL000343											