




-  Koormatava ala pindala kokku ligikaudu 1681 m²
-  Katastriüksuste piirid (väljavõte 11.02.2025)
-  Koormatava katastriüksuse piir

Koormatava ala asendiplaan

Kinnistu nimi: Võru metskond 78 (reg.nr 12334850)

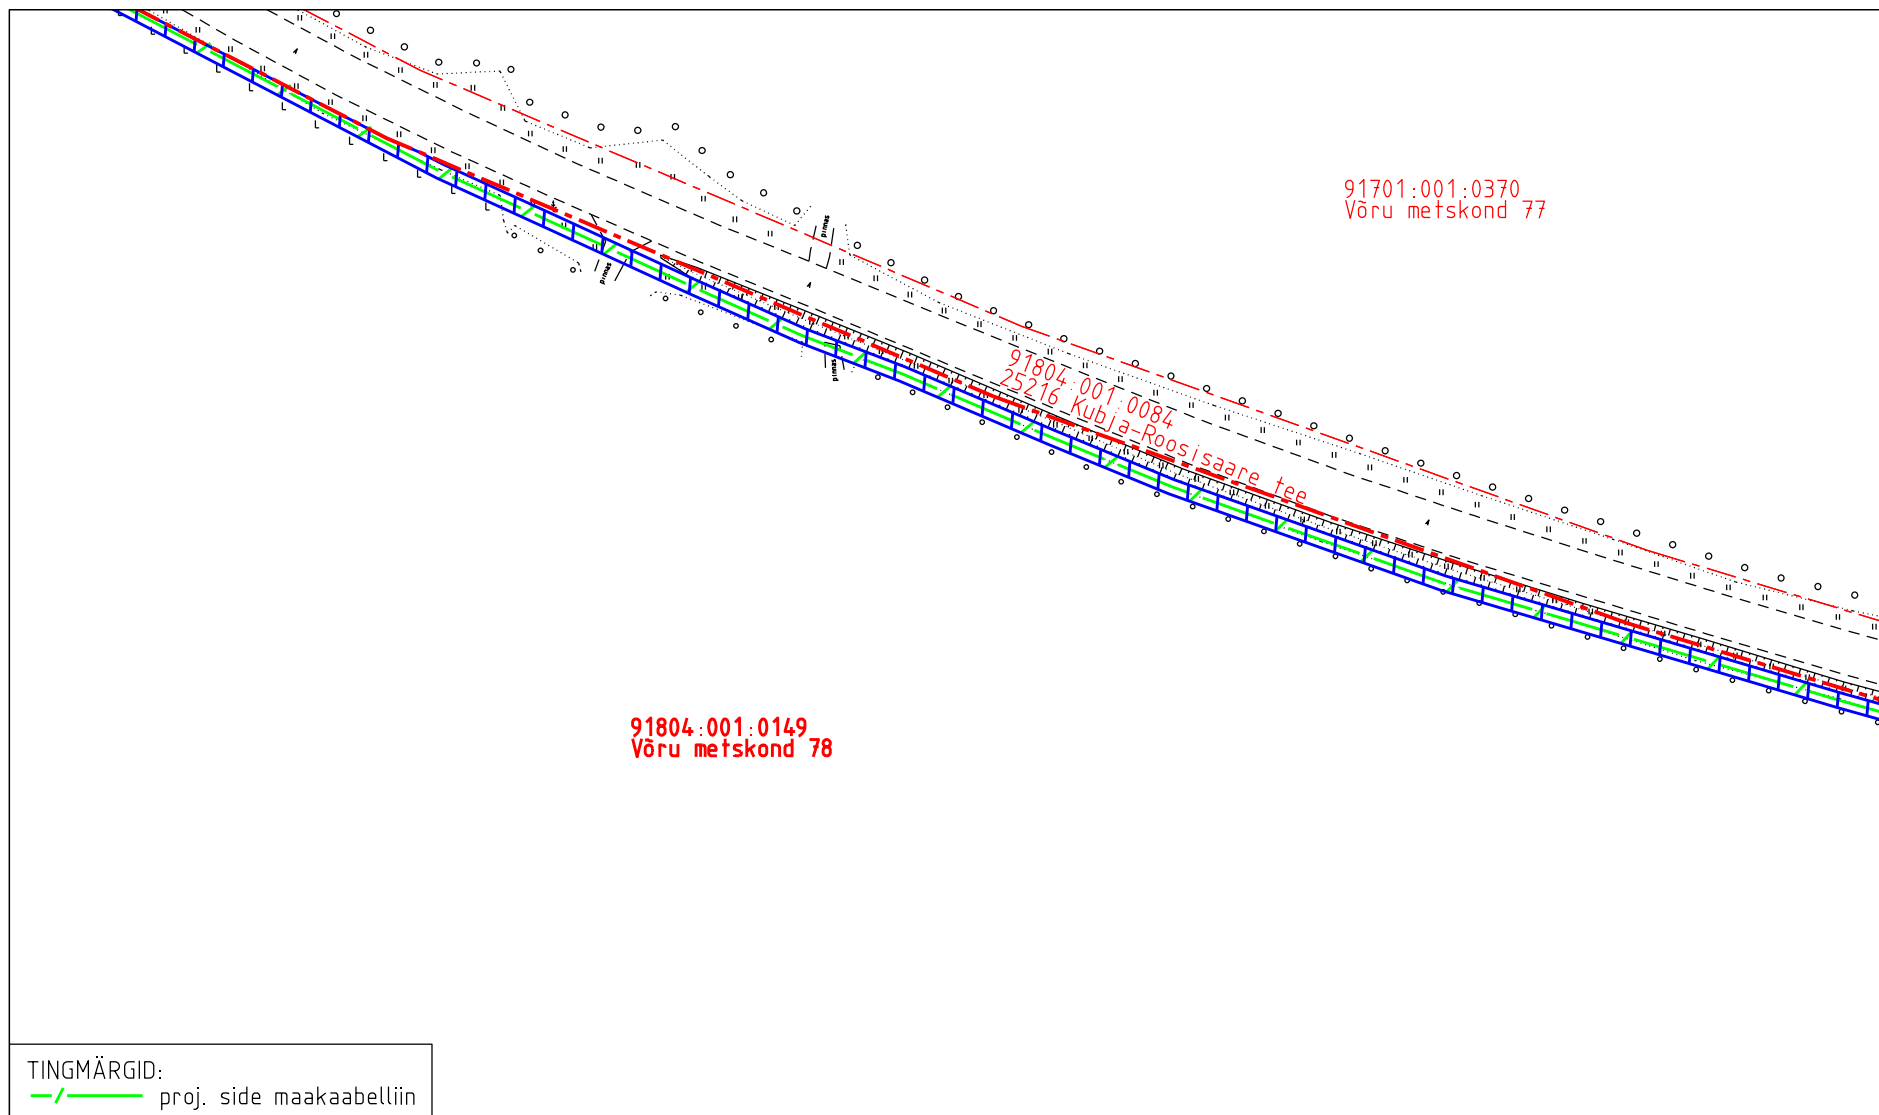
Katastritunnus: 91804:001:0149




Asukoht: Võlsi küla, Võru vald, Võru maakond

Kirjanurk OÜ töö nr 12362P / EST-MIIL-413

Võru vald, Võlsi küla sideühendus

Koostaja:
OÜ Kirjanurk



-  Koormatava ala pindala kokku ligikaudu 1681 m²
-  Katastriüksuste piirid (väljavõte 11.02.2025)
-  Koormatava katastriüksuse piir

Koormatava ala asendiplaan

Kinnistu nimi: Võru metskond 78 (reg.nr 12334850)

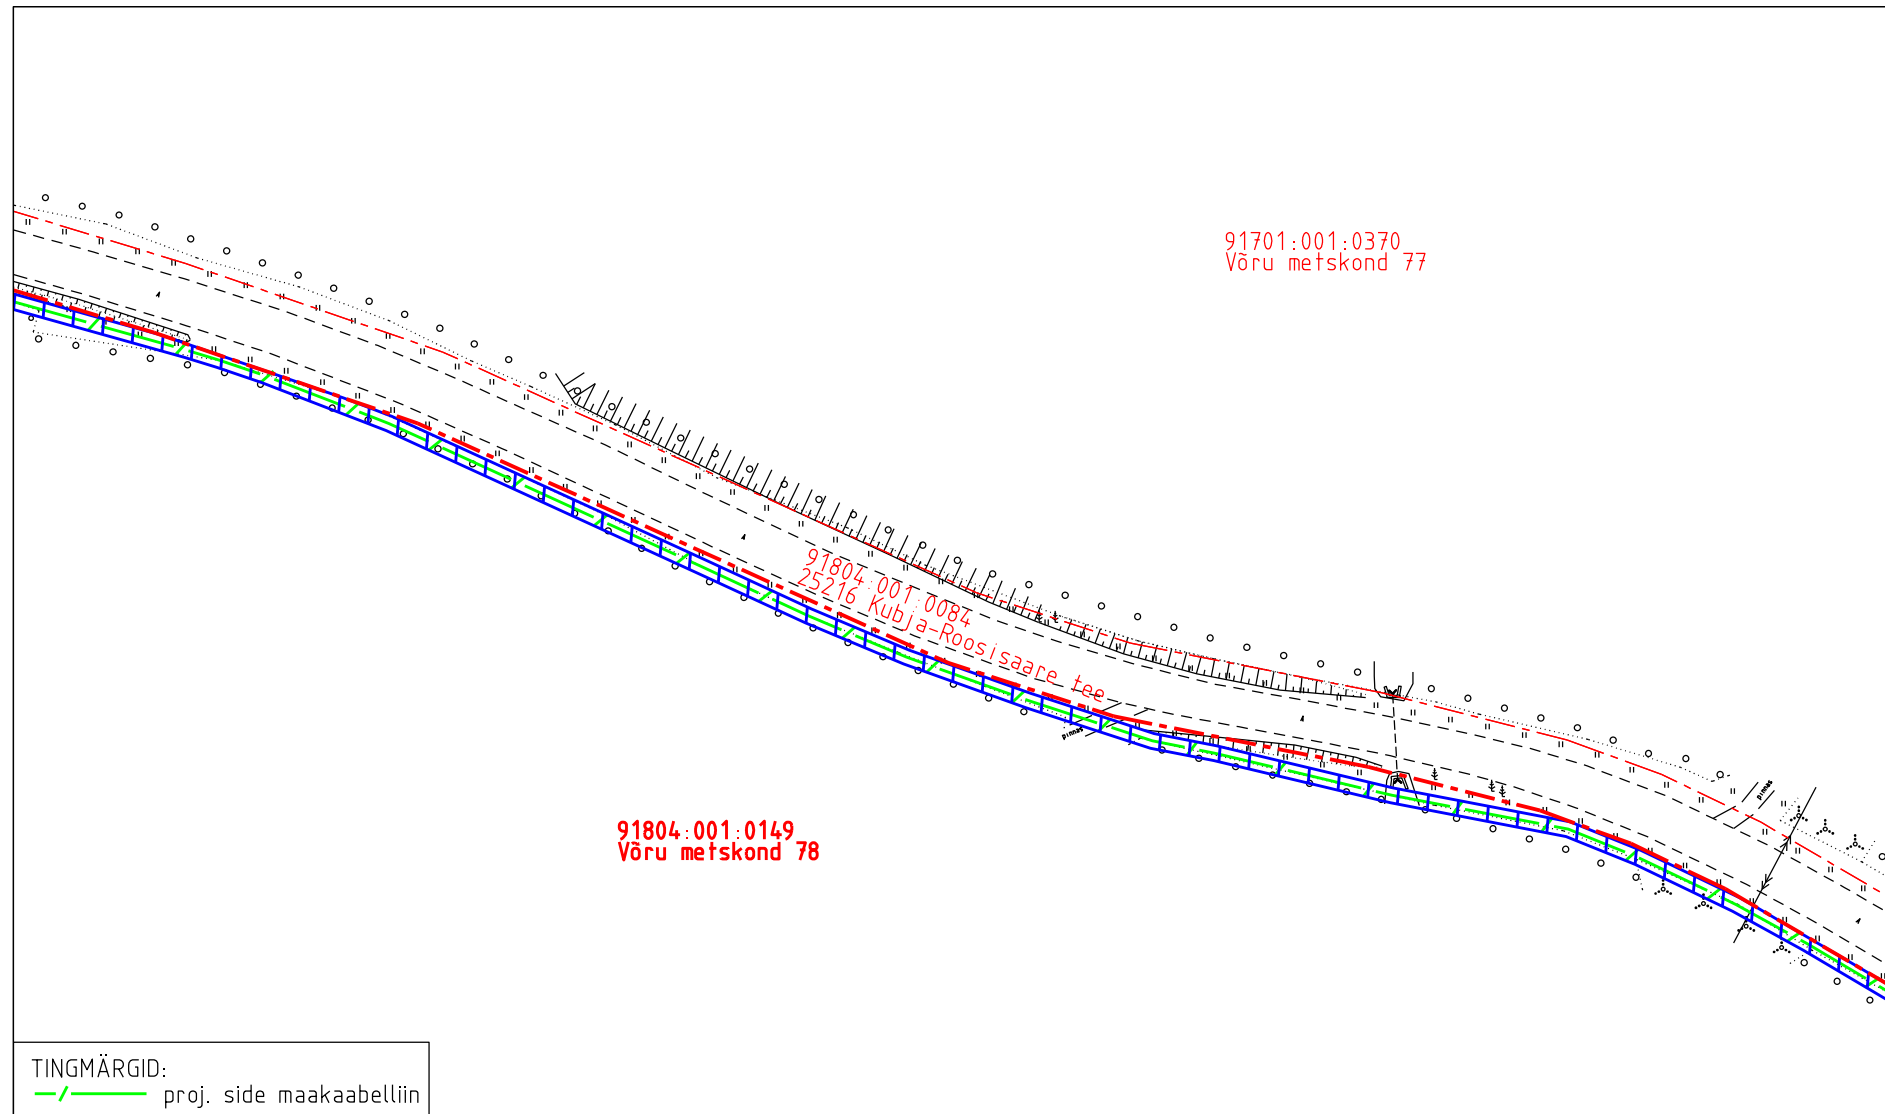
Katastritunnus: 91804:001:0149




Asukoht: Võlsi küla, Võru vald, Võru maakond

Kirjanurk OÜ töö nr 12362P / EST-MIIL-413

Võru vald, Võlsi küla sideühendus

Koostaja:
OÜ Kirjanurk



-  Koormatava ala pindala kokku ligikaudu 1681 m²
-  Katastriüksuste piirid (väljavõte 11.02.2025)
-  Koormatava katastriüksuse piir

Koormatava ala asendiplaan

Kinnistu nimi: Võru metskond 78 (reg.nr 12334850)

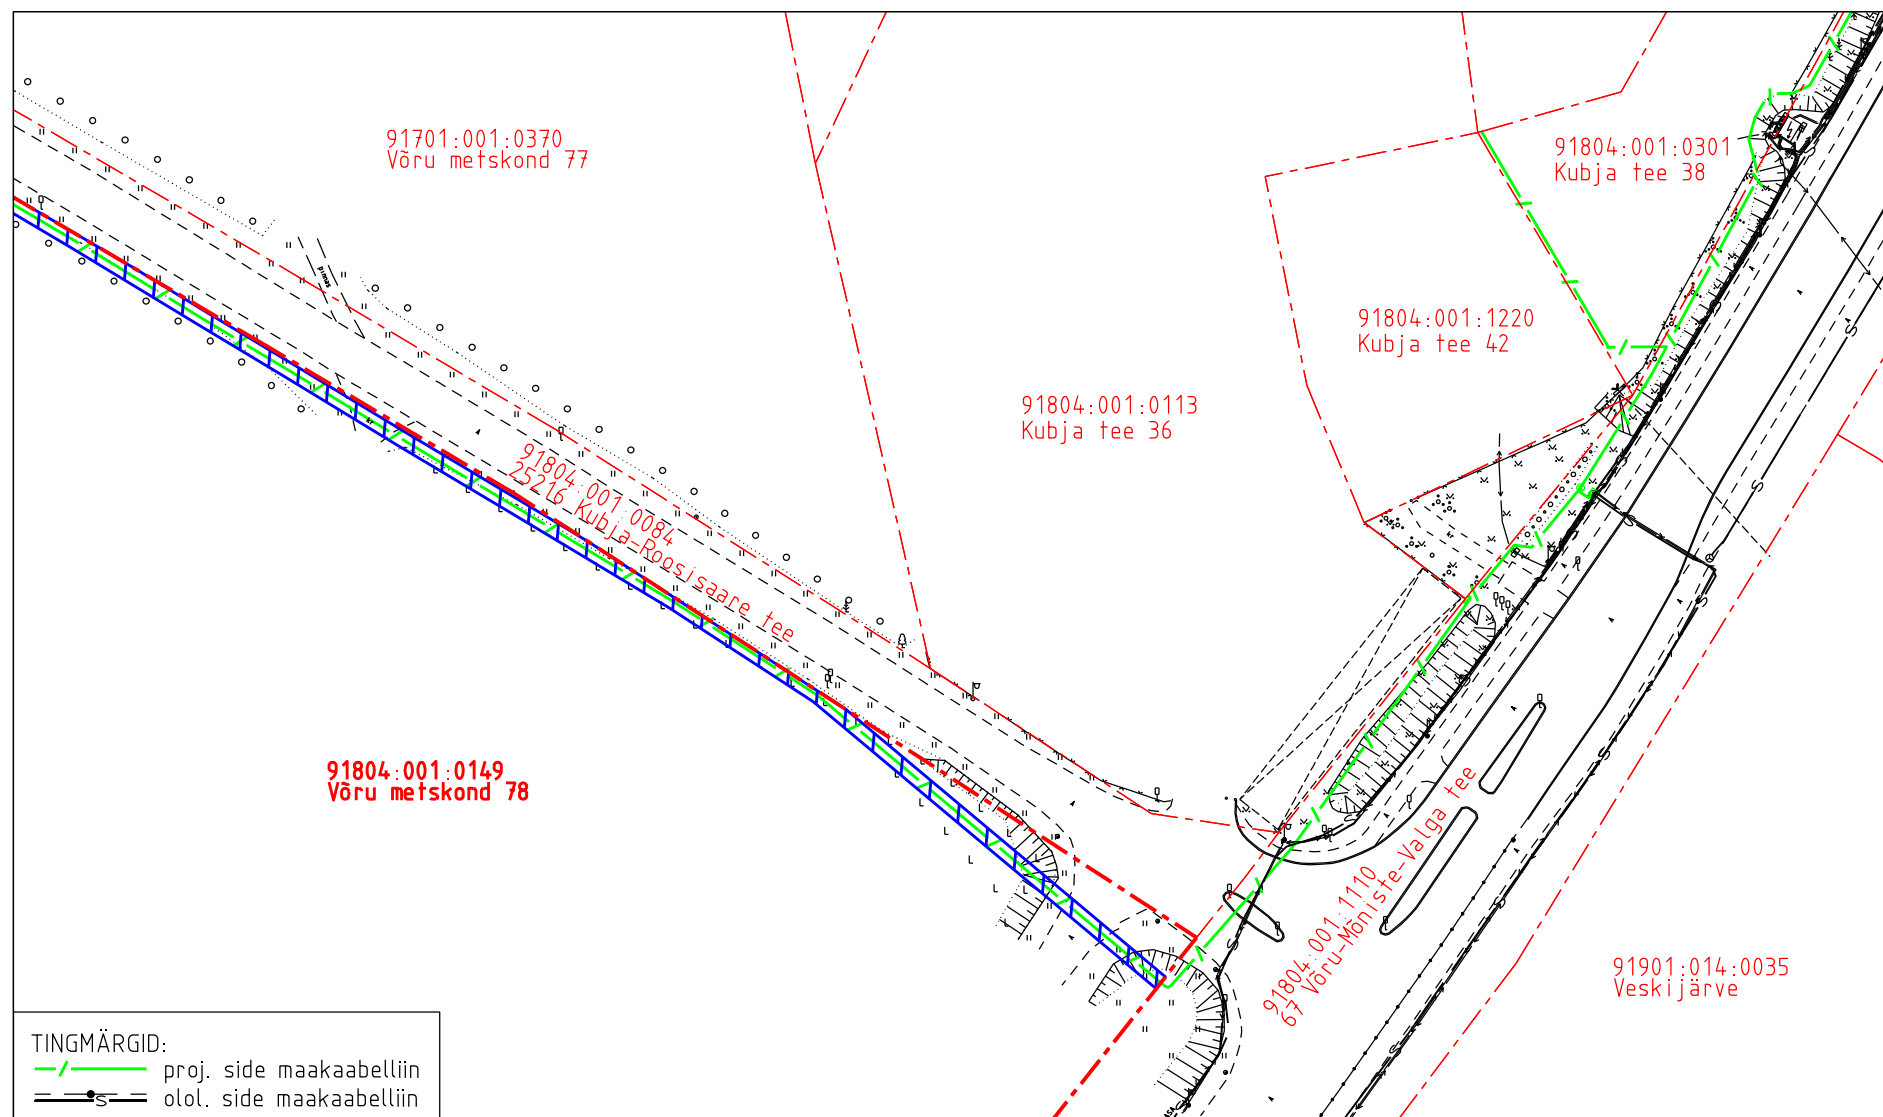
Katastritunnus: 91804:001:0149

Asukoht: Võlsi küla, Võru vald, Võru maakond

Kirjanurk OÜ töö nr 12362P / EST-MIIL-413

Võru vald, Võlsi küla sideühendus

Koostaja:
 OÜ Kirjanurk



TINGMÄRGID:

—/— proj. side maakaabelliin
 --- olol. side maakaabelliin

- Koormatava ala pindala kokku ligikaudu 1681 m²
- Katastriüksuste piirid (väljavõte 11.02.2025)
- Koormatava katastriüksuse piir

Koormatava ala asendiplaan

Kinnistu nimi: Võru metskond 78 (reg.nr 12334850)

Katastritunnus: 91804:001:0149

Asukoht: Võlsi küla, Võru vald, Võru maakond

Kirjanurk OÜ töö nr 12362P / EST-MIIL-413

Võru vald, Võlsi küla sideühendus

Koostaja:
 OÜ Kirjanurk