


Lõige 3-3
Riigitee nr 13 Jägala-Käravete tee
km 38.69

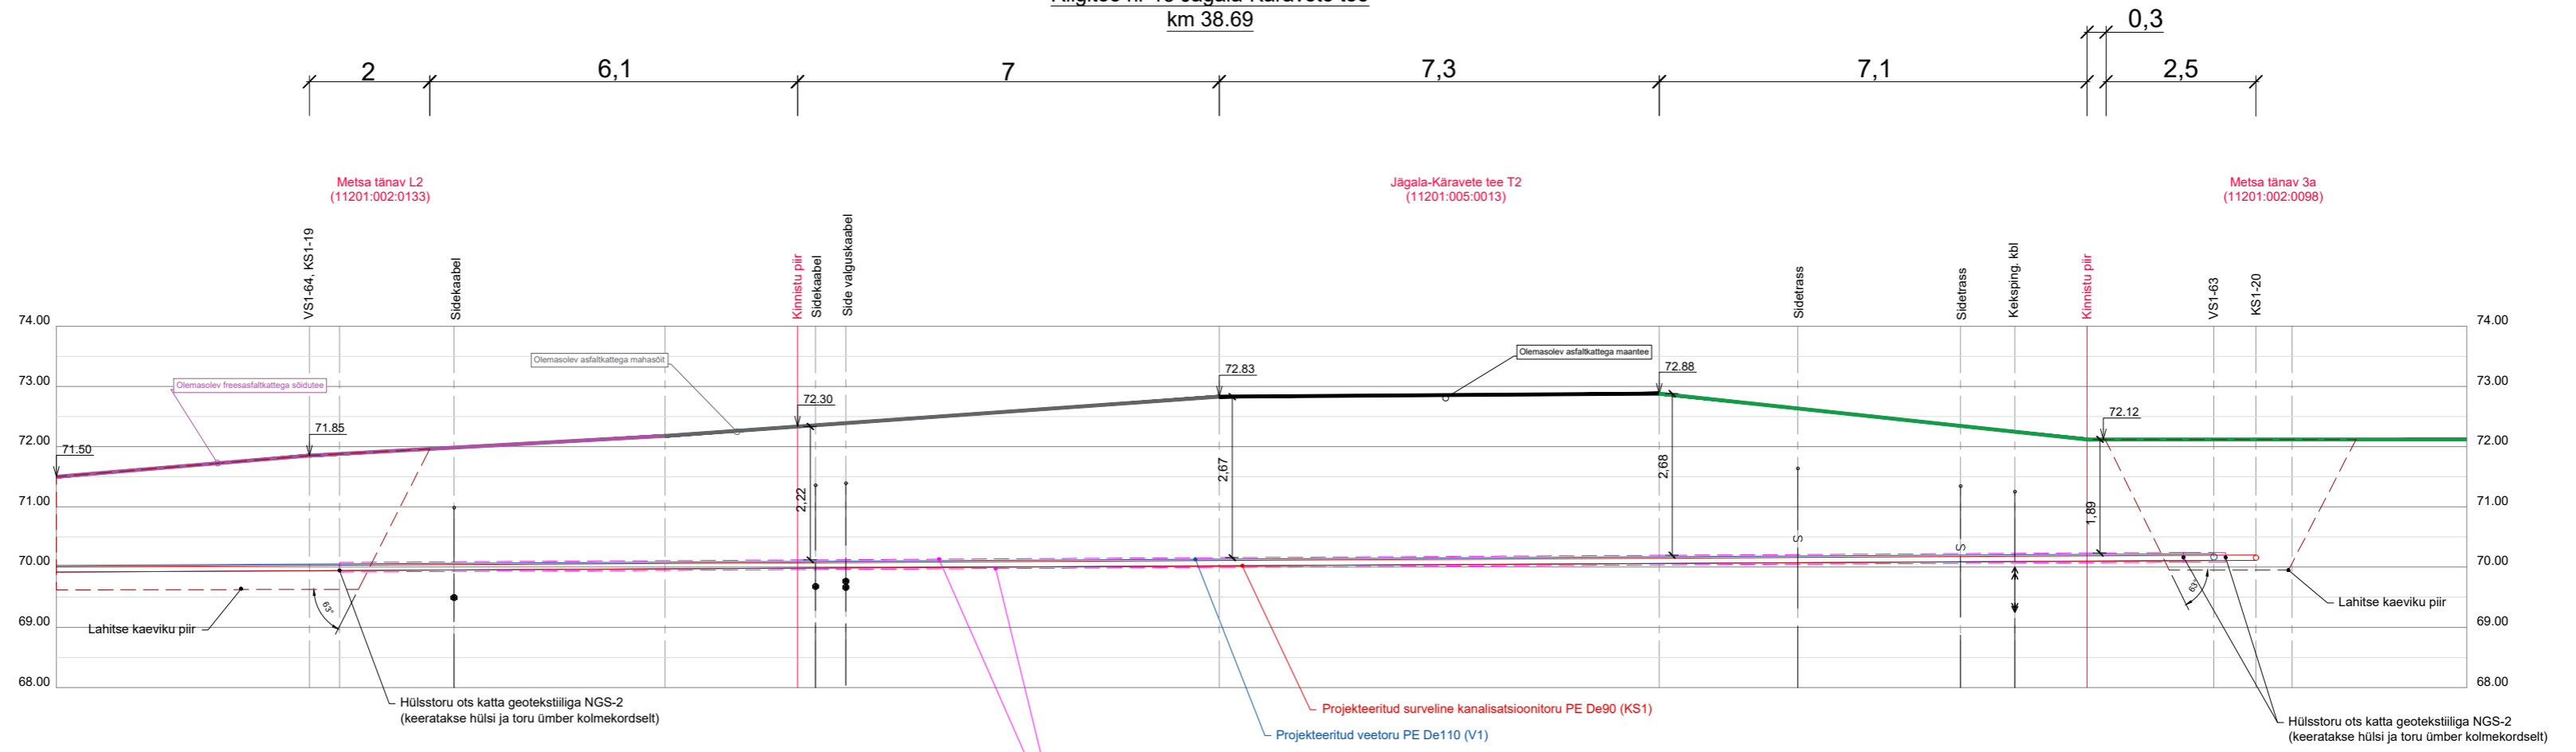

v02	Hülsi materjal täpsustatud.	04.04.2024
Muudatuse nr	Muudatuse kirjeldus	Kuupäev
 <p>AQUARE OÜ Reg.nr. 14785938 Ehitajate tee 110 Tallinn, Harjumaa Tel +372 666 1939 aquare@aquare.ee</p>		Tellija: OÜ RTS Infra Eesti Töö nimetus: Aegviidu alevi ÜVK laiendamise projekteerimistööd
Koostas: Irina Moseitšuk	Vastutav pädev isik: Marko Raid	Joonise nimetus: Riigiteega ristumine lõige 3-3
Lähtefaili nimetus: AQ23243_TP_v02_Aegviidu-VKV.dwg	Objekti aadress: Aegviidu alev, Anija vald, Harju maakond	
Projekti koostamise kuupäev: 11.12.2023	Väljatrükkimise kuupäev: 04.04.2024	Töö nr: AQ23243
		Staadium: TP
		Joonise nr: VKV-7-07
		Möötkava: 1:100