


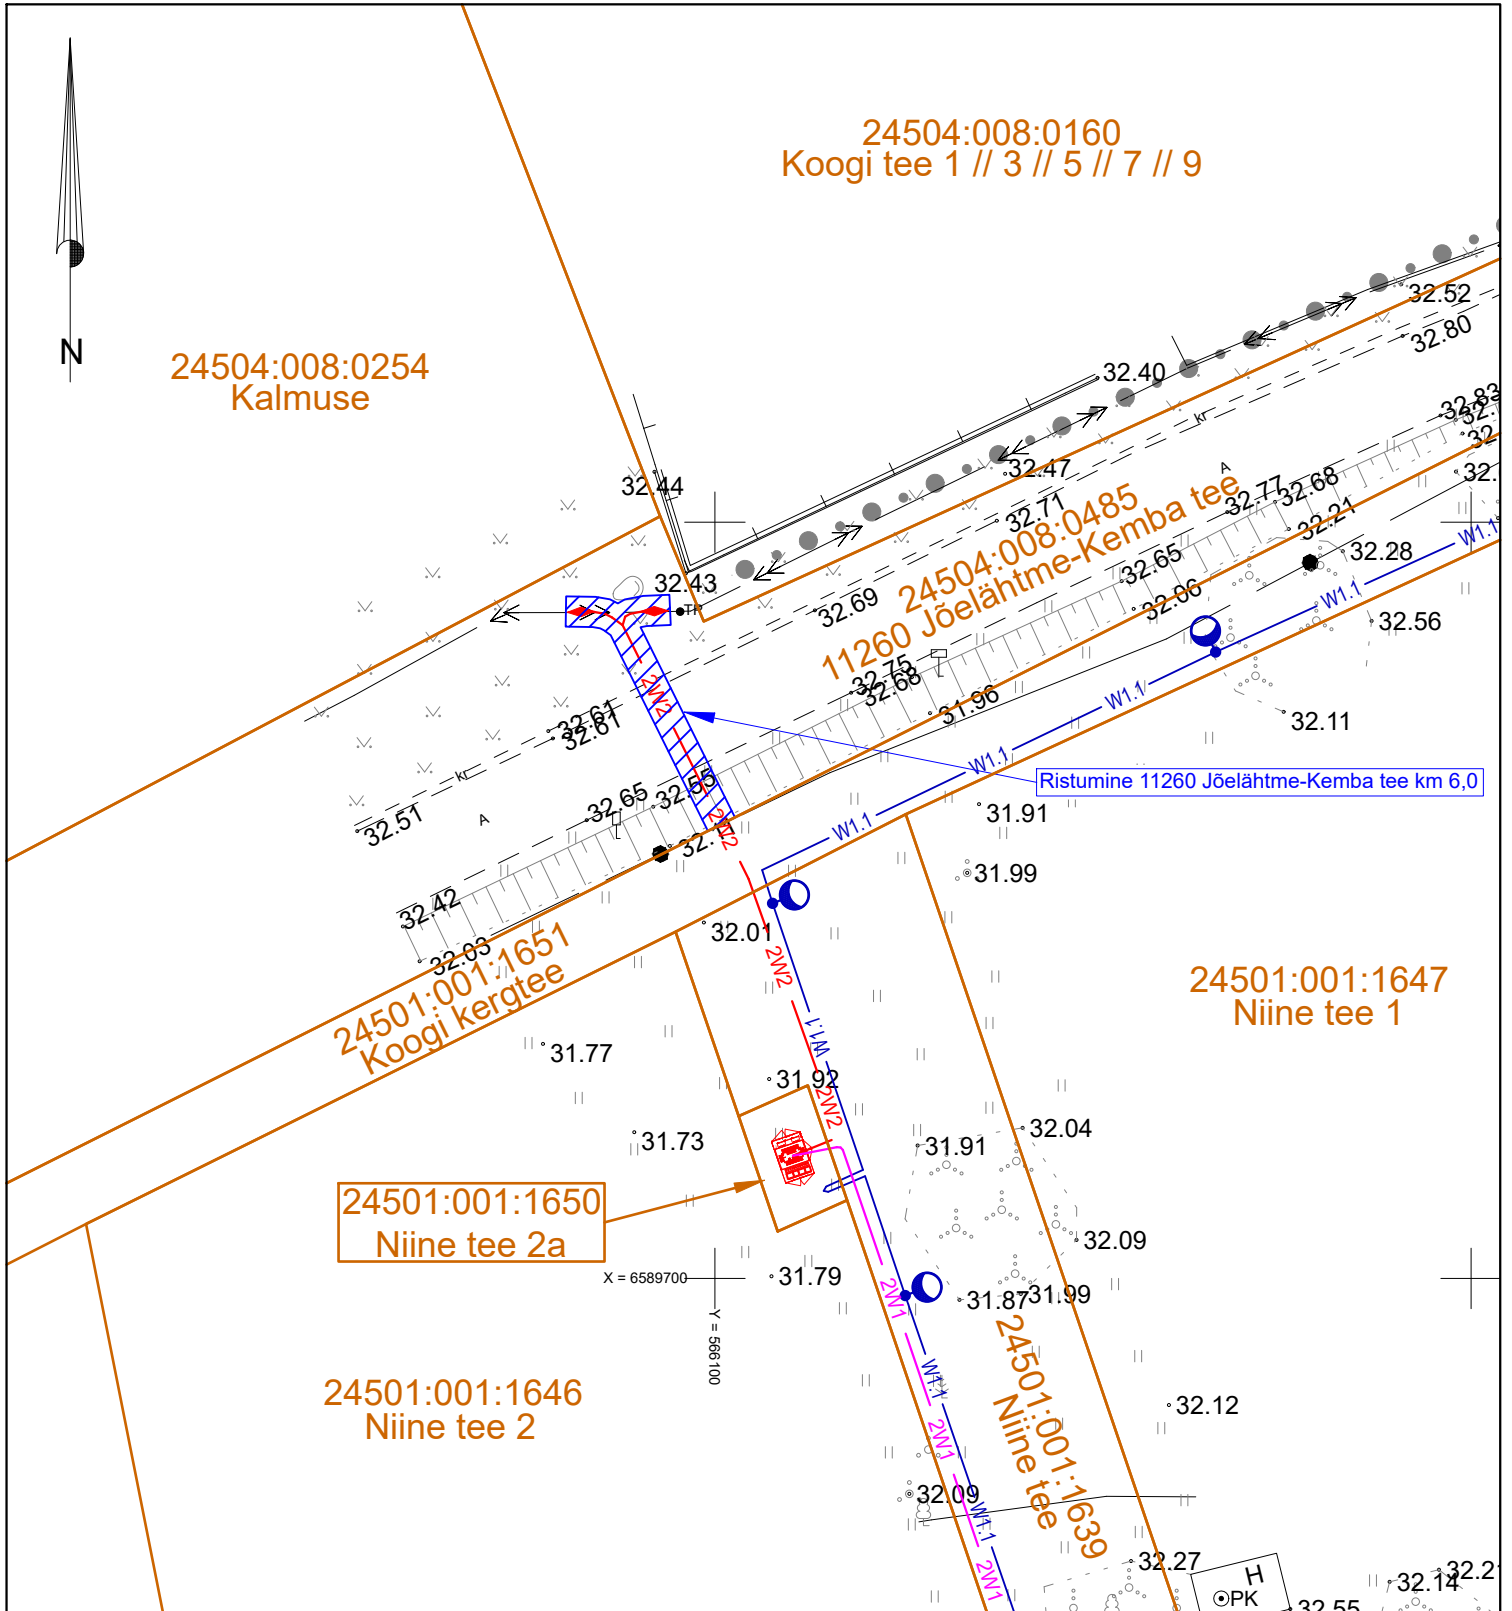



Isikliku kasutusõiguse seadmise plaan
 11260 Jöelähtme-Kemba tee (24504:008:0485), registriosa: 9217750
 Jöelähtme küla, Jöelähtme vald, Harju maakond

1:500



Jrk. nr.	IKÕ ala pos nr. plaanil.	Kinnistu reg. nr.	Katastriüksuse nimi, tunnus ja sihtotstarve.	Asukoht riigitee (nr. ja nimi) suhtes (lõigu algus ja lõpp km).	Ala pindala ruutmeetrites m².
1	1	9217750	11260 Jöelähtme - Kemba tee (24504:008:0485) Transpordimaa 100%	11260 Jöelähtme - Kemba tee 6,00 km	43 m²

-  - Katastriüksuse piir
-  - Kasutusõiguse ala ca 43m²
-  - Elektri maakaabelliin (keskpinge)
-  - Elektri maakaabelliini jätkumuhv (keskpinge)