

Koormatava ala asendiplaan

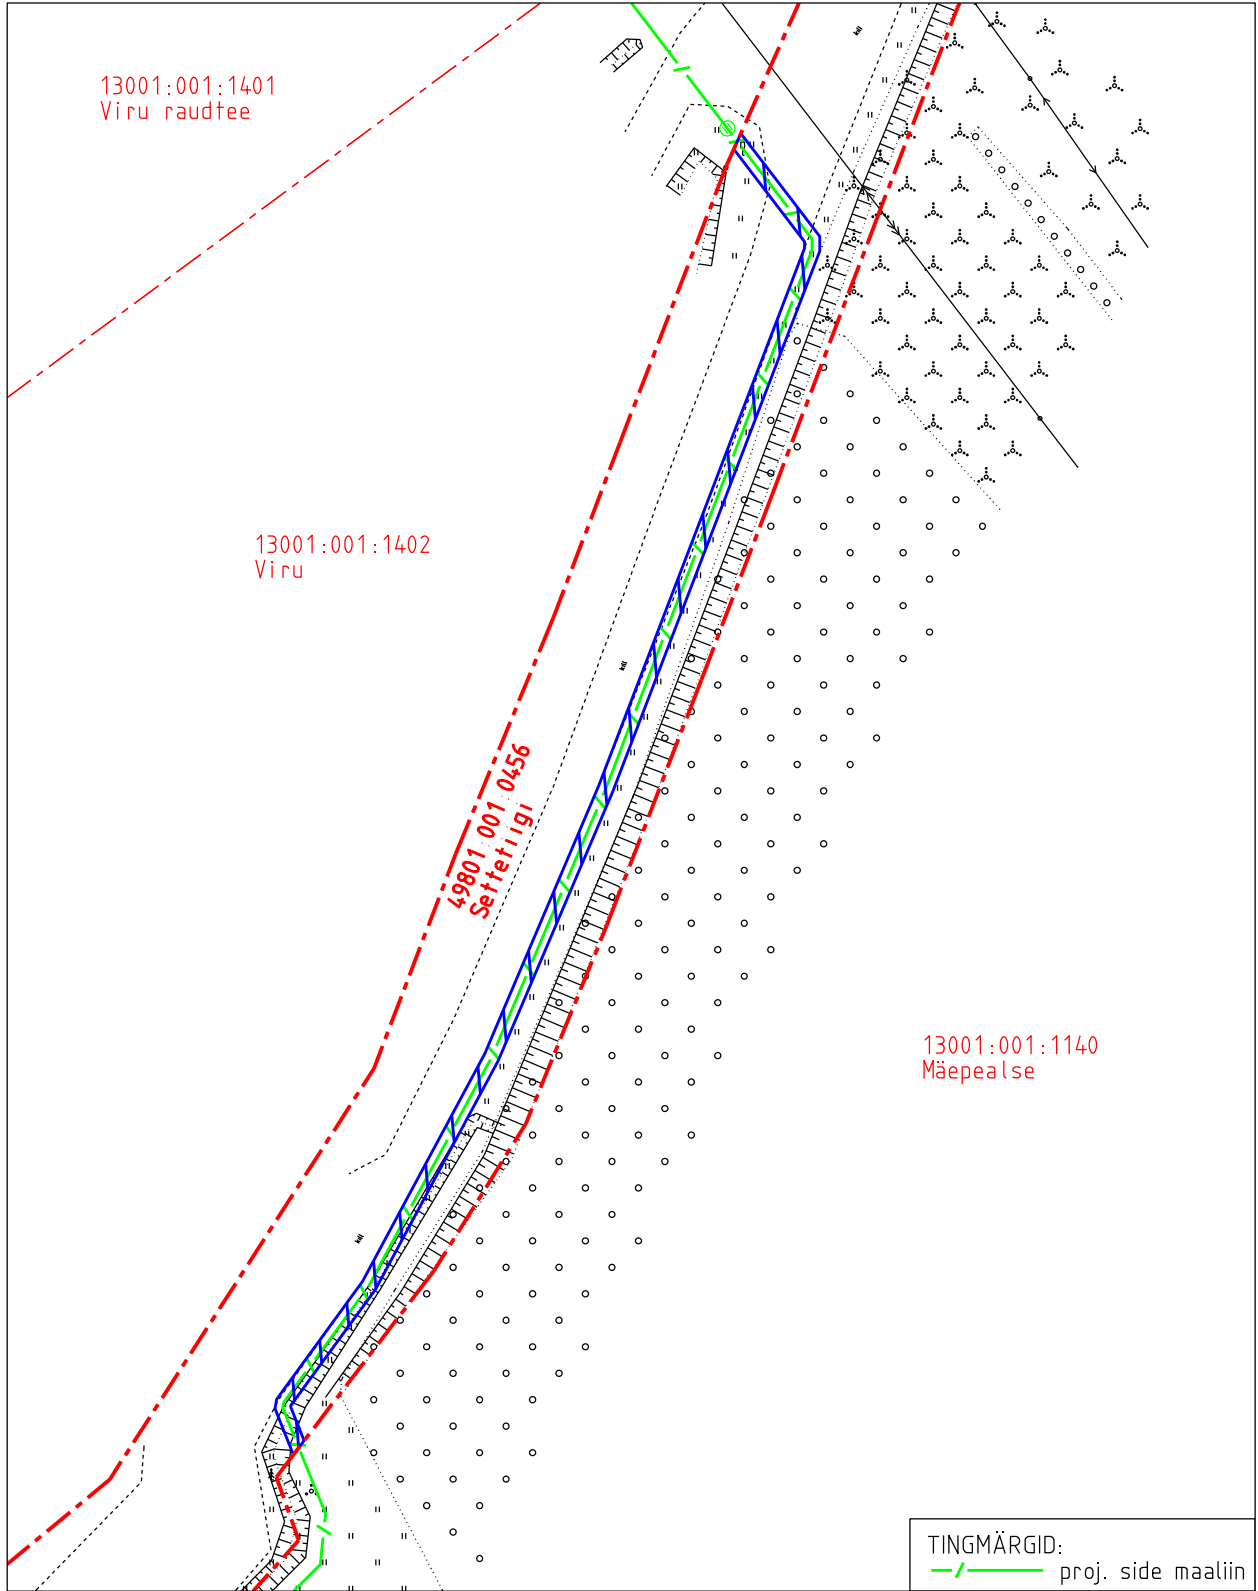
Kinnistu nimi: Settetigi (KV1459)




Katastritunnus: 49801:001:0456

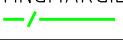
Asukoht: Kalina küla, Alutaguse vald, Ida-Viru maakond

Kirjanurk OÜ töö nr 10898P

Mäepealse kinnistu ühendamine ELA SA võrguga



-  Koormatava ala pindala kokku ligikaudu 385 m<sup>2</sup>
-  Koormatava katastriüksuse piir
-  Katastriüksuste piirid

TINGMÄRGID:  
 proj. side maaliin

Plaan  
M 1:1000

Koostaja:  
OÜ Kirjanurk