


Vaade 18

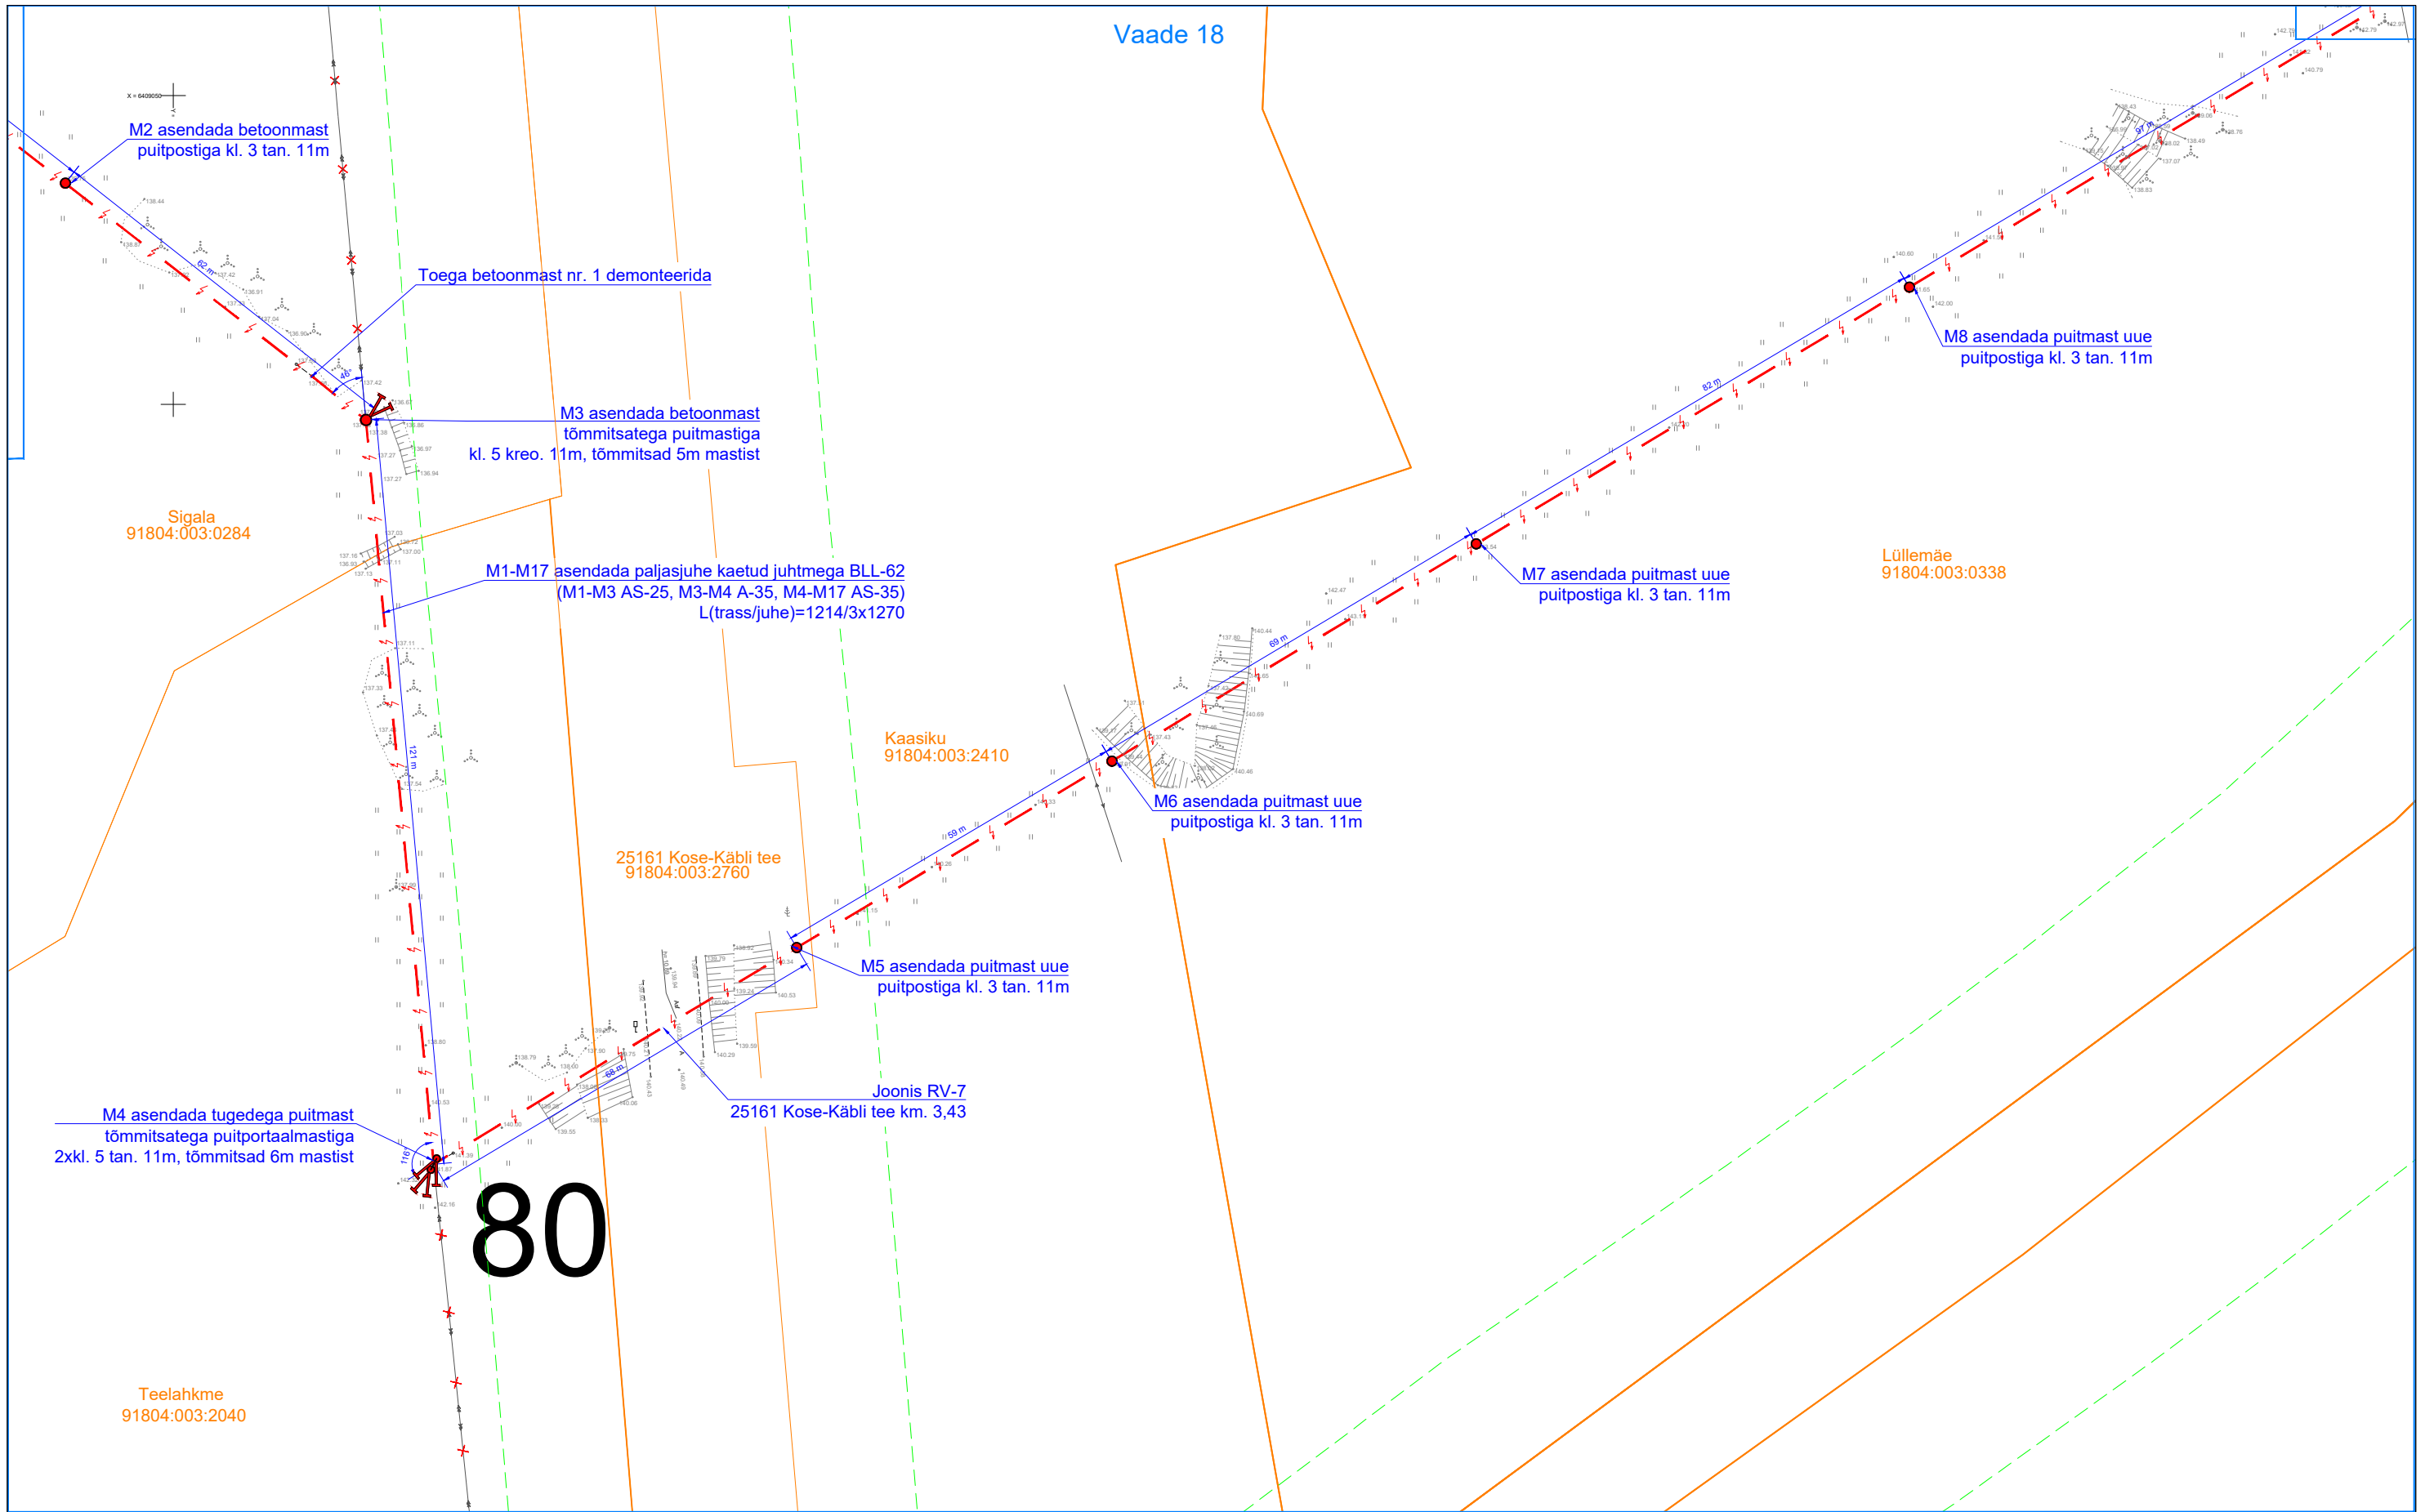

TINGMÄRGID

- Kinnistu piir
- Maantee kaitsevööndi piir
- 10kV õhuliin
- Uus õhuliini post
- Uus õhuliini tugi
- Uus õhuliini tõmmits
- Proj. keskpinge õhuliin

Projekt		Võru-Munamäe 10kV fiidri rekonstrueerimine etapp I, Võru vald, Võrumaa				Tellija		Elektrilevi OÜ	
Joonis		Asendiplaani vaade 18				Joonise nr		IP6720-1	
Projekteeris	A. Erik	53 090 199	Mõõtkaava	M 1:1000					
Kontrollis	K. Maaten	512 7053	Staadium	Tööprojekt					
E-post estonia@leonhard-weiss.com		Keel		Leht		Lehti			
Telefon +372 601 2285		EST							
Registrikood 12083348									