


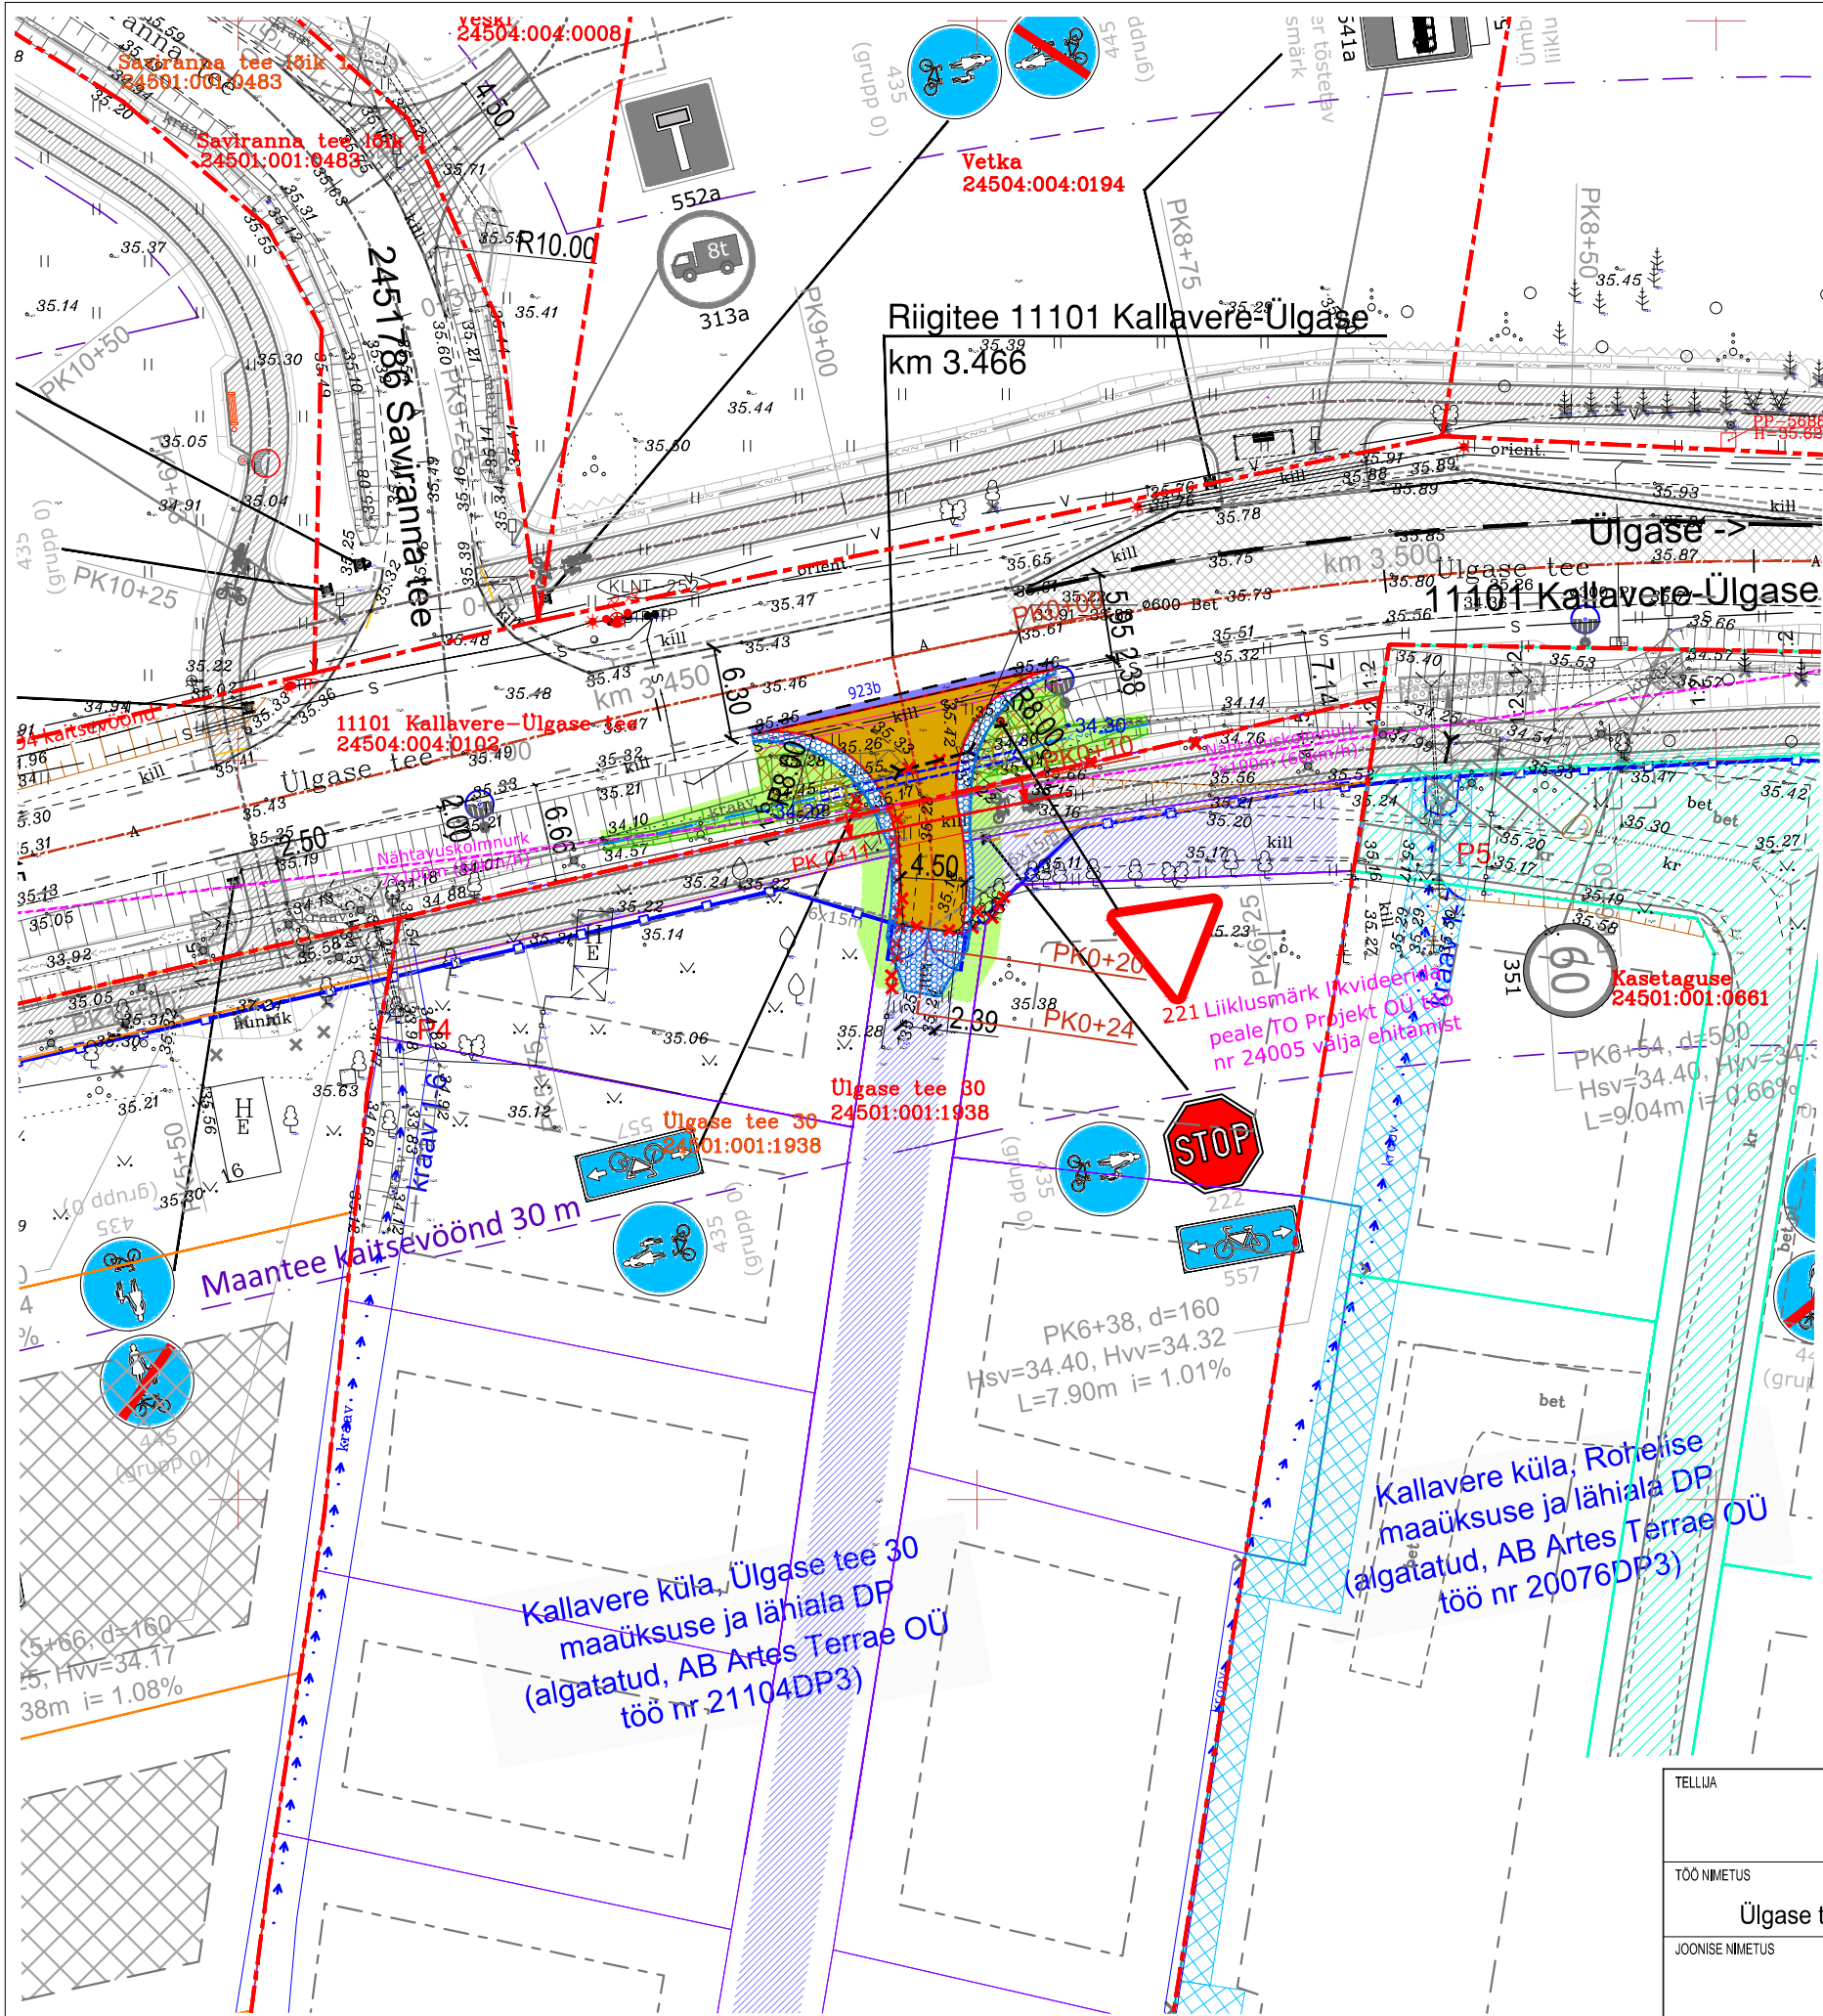

TINGMÄRGID:

- KINNISTUPIIR
- PIKETAAŽ
- PROJEKT TEE TELG
- PROJEKT KATTE SERV
- PROJEKT TUGIPEENAR
- PROJEKT MAHASÕIDU ASFALTKATE/ ASFALTKATE FREESITUD ALUSEL tüüp 1.
- PROJEKT MUNAKIVIKINDLUSTUS GEOTEKSTIILIL
- PROJEKT MURU KÜLV KASVUPINNASE LISAMISEGA 10 cm
- PROJEKT EROSIONITÕKKEMATT
- PROJEKT TRUUP
- LIKVIDEERITAVAD OBJEKTID
- PROJEKT NÖLV
- PROJEKT KRAAVI VOOLUSUUND
- PROJEKT LIIKLUSMÄRGI POST
- PROJEKT TEEMÄRGIS KOOS NUMBRIGA
- PROJEKT / OLEMASOLEV LIIKLUSMÄRK

TO PROJEKT OÜ TÖÖ nr 24005 TINGMÄRGID

- PROJEKTEERITAV KINNISTUPIIRI ETTEPANEK
- PROJEKTEERITAV PIKETAAŽ
- PROJEKTEERITAV TEE TELG
- PROJEKTEERITAV KATTE SERV
- PROJEKTEERITAV METSA VÕI VÕSA RAADAMINE
- PROJEKTEERITAV TUGIPEENAR
- PROJEKTEERITAV JALGRATTA- JA JALGTEE ASFALTKATE
- PROJEKTEERITAV SÕIDUTEE ASFALTKATE
- PROJEKTEERITAV MUNAKIVIKINDLUSTUS GEOTEKSTIILIL
- PROJEKTEERITAV TRUUP
- PROJEKTEERITAV LIKVIDEERITAVAD OBJEKTID
- PROJEKTEERITAV NÖLV
- PROJEKTEERITAV KRAAVI VOOLUSUUND
- PROJEKTEERITAV BUSSIPEATUSE OOTEKODA
- PROJEKTEERITAV KEEVISPANEELAED h=1,5m
- PROJEKTEERITAV AUTOVÄRAV KEEVISPANEELIGA, l=5,0m, h=1,5m
- PROJEKTEERITAV TEEMÄRGIS KOOS NUMBRIGA
- PROJEKTEERITAV LIIKLUSMÄRGI POST
- PROJEKTEERITAV LIIKLUSMÄRK

ESTGRID OÜ töö nr E2418 TINGMÄRGID

- PROJEKTEERITAV kergliiklustee valgusti mastil | 6m
- PROJEKTEERITAV tänavavalgusti terasmastil | 8m

Märkused: Geodeetiline mõõdistus on teostatud TOP Geodeesia OÜ poolt, töö nr GD-24-368, teostatud septembris 2024.a. Koordinaadid määratud L-Est 97 süsteemis, kõrgused EH 2000 süsteemis. Katastriüksuste piirid kantud saadud Maa-ametist seisuga 06.08.2024.

TELLUJA						AÜ KUREKÜLA		TO Projekt		TO Projekt OÜ Registrikood: 12772446 e-post info@toprojekt.ee	
TÖÖ NIMETUS						Harju maakonnas Jõelähtme vallas Kallavere külas Ülgase tee 30 kinnistu mahasõidutee põhiprojekti koostamine		PROJEKTIIUHT	P. Okk		02.05.2025
JOONISE NIMETUS						Asendiplaan ja liikluskorraldus		KONTROLLIJA	P. Okk		02.05.2025
TÖÖ NR						25007		PROJEKTEERIJA	P. Okk		02.05.2025
KÕITE NR						PP					
STAADIUM						TL-4-01					
OBJEKT NR						TL-4-01					
PROJEKTI OSA - JOONISE NR						1:500					
MÕÖTKAVA						25007_PP_TL.dwg		FAIL			