EL-02-5

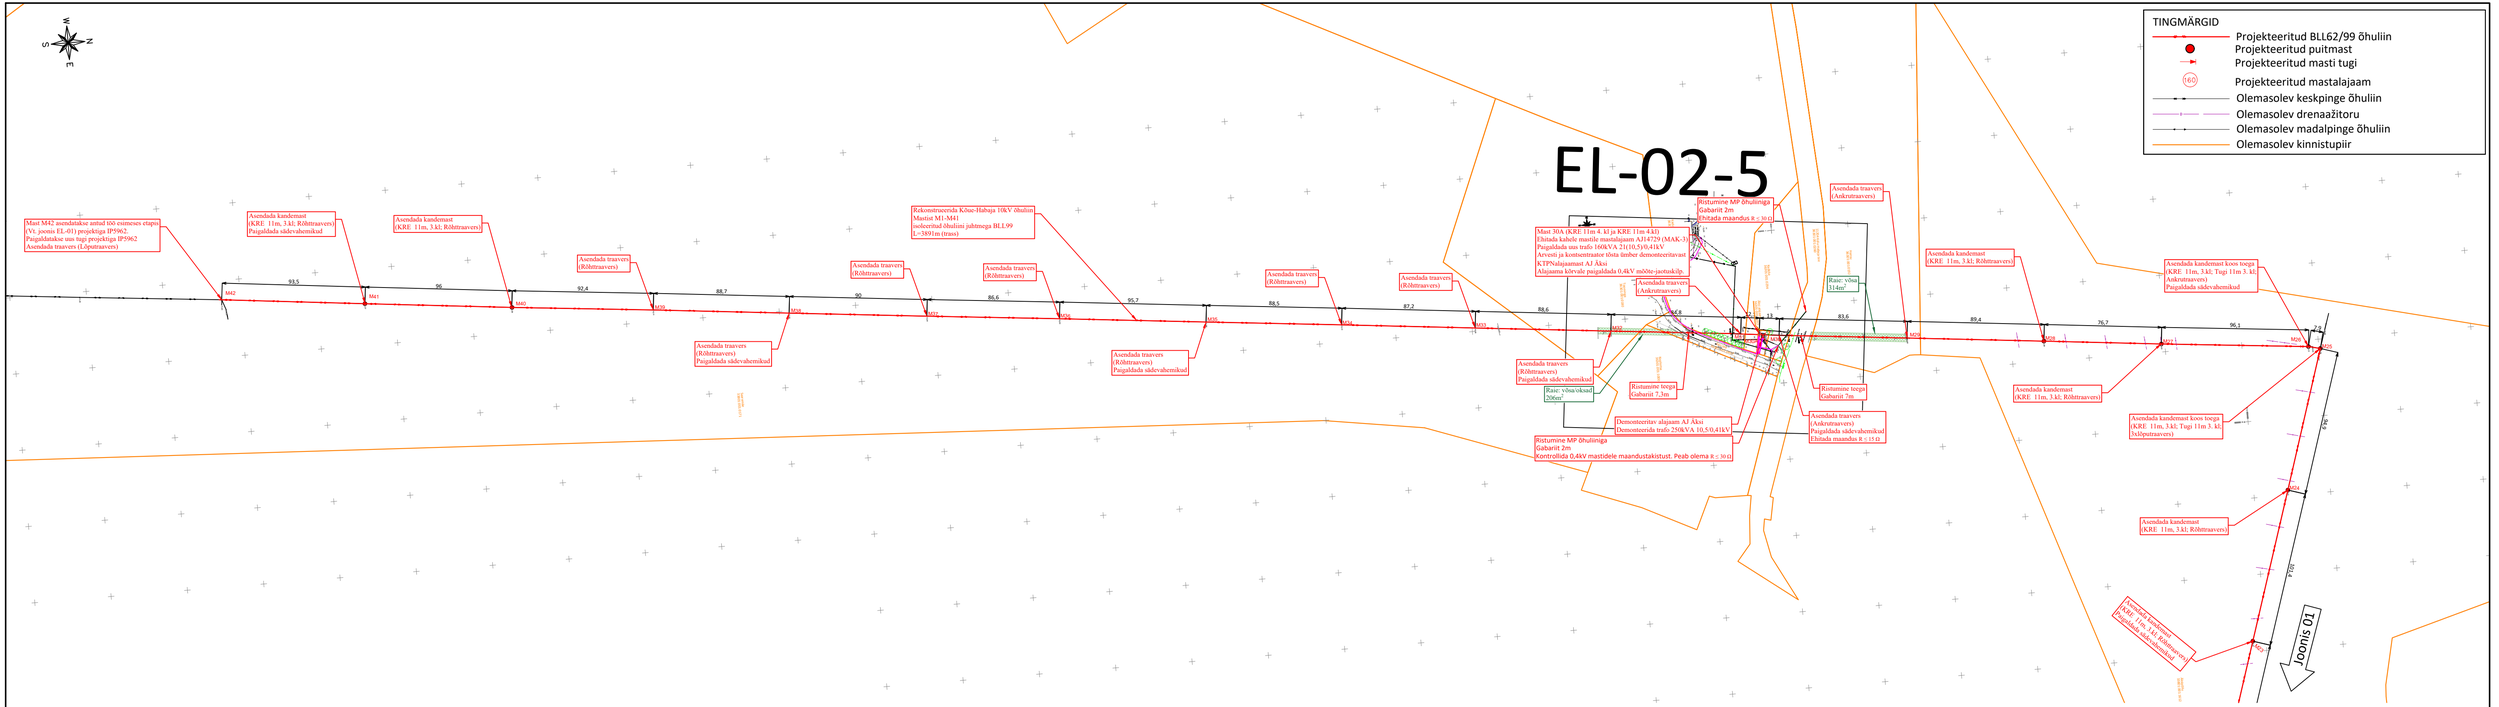

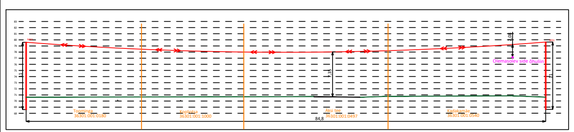

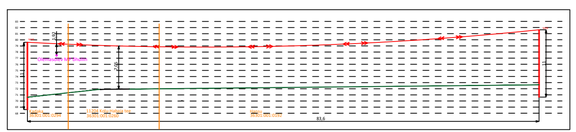

MÄRKUSED:
1) Projekt on koostatud lähtuvalt Elektrilevi OÜ lähteülesandest nr: IP6312.
2) Projekti asendiplaani koostamiseks on kasutatud:
- Geoalus OÜ poolt koostatud geodeetilist asendiplaani nr: 23-G446;
kuup.: 10.01.2024 (koordinaadid L-EST97 ja kõrgused EH2000 süsteemis
3) Õhu- ja maakaabelliinide pikkused on asendiplaanile märgitud trassipikkustena (kogupikkused vt. elektrilisel skeemil Joonis EL-06 ja EL-08).

Tellija: Elektrilevi OÜ	Joonis: Asendiplaan	Joonise nr. EL-02 / Mõõtkava 1:2000 / - / Leht 3/6
Staadium: Tööprojekt	Töö nimetus: Kõue 35-10 PAJ ja Habaja 10kV fiidri rekonstrueerimine	Muudatus / Kuupäev
Koostas: H. Turja		
Kontrollis: H. Turja		
Proj. kood: IP6312	Aadress: Kose vald, Harju maakond	
Töö nr.: 23_3619		
Kuupäev: 10.01.2024	23_3621_TP_EL-02_ASEND_240110_HT_IP6312	

E-SERVICE ELEKTRITÖÖD
Salve 2a Tallinn 11612
Tel: (+372) 6 701 066
www.eservice.ee
Elektritööde reg. nr.: EL10300030-0001