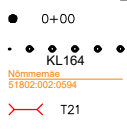


Leppemärgid sirgestatud trassi plaanil

• O+00
• KL164

T21
Kraav tähega
Kõvera suund
Projekteeritud mahasõidukoht riigi teele vastavalt TPA tingimustele
(Lisa 7)
Projekteeritud mahasõidukoht tüüp M3 (L=10m, R=10m)
Projekteeritud mahasõidukoht tüüp R3 (L=5m, R=5m)
Projekteeritud tagasisipõramise koht tüüp TP-T


Märkused:

Möödistustööde läbiviimise aeg: 18.05.2022

Möödistamine on tehtud L-EST97 koordinaatsüsteemis

Möödistamine on tehtud EH2000 kõrgussüsteemis

Pikiprofili vaada koos asendiplaaniga

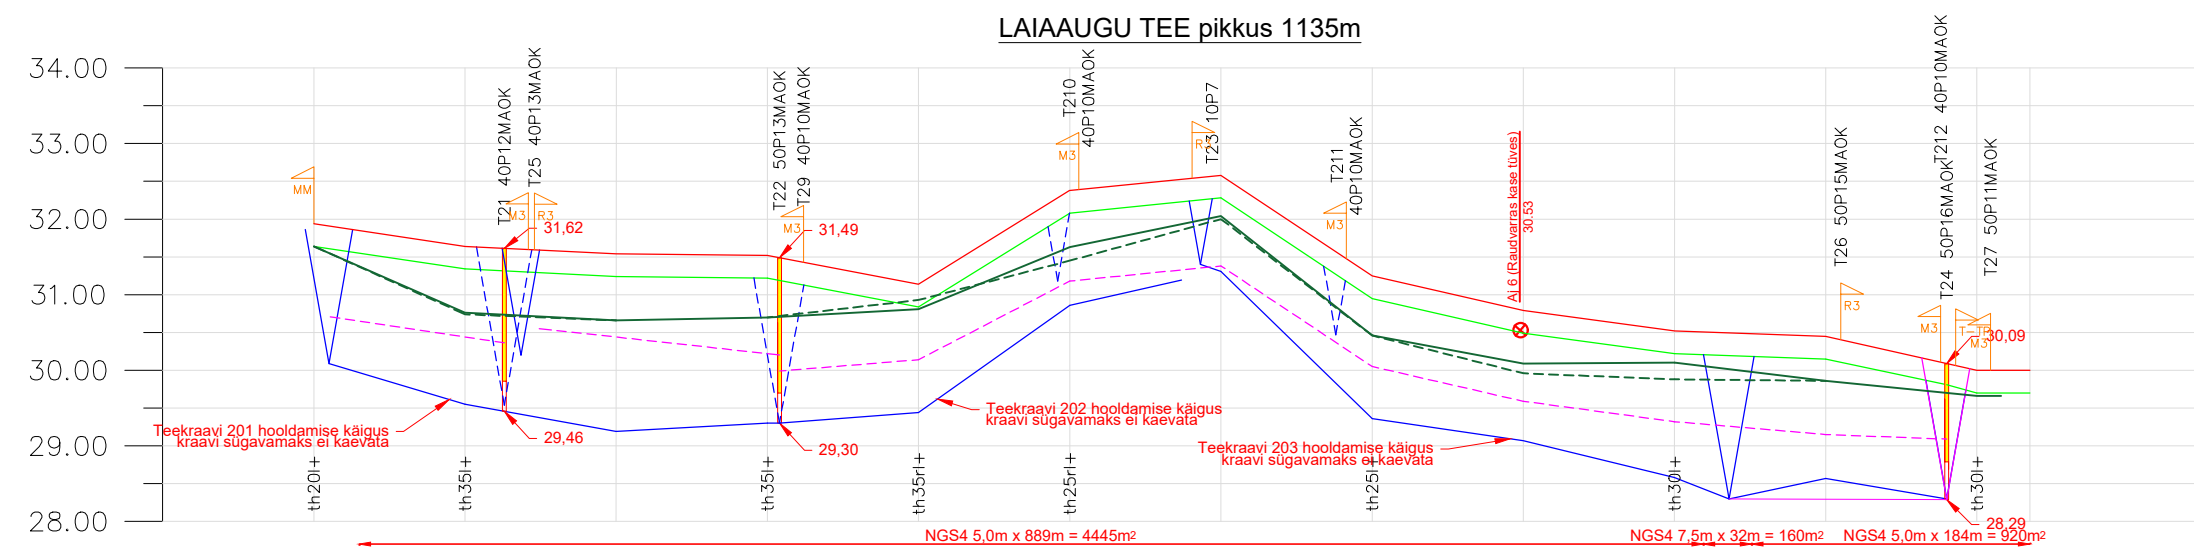

	RISTPROFIILI NR			MM	R21								R22	R21		
	KATENDI TÜÜP			MM	4.5-10-20-G-30								7 0-10 20-G-30	4.5-10-20-G-30		
3	PROJEKTEERITUD	TEEKATTE KÕRGUSARVUD TEE TELJEL	m		31,94	31,64	31,54	31,52	31,14	32,38	32,58	31,25	30,79	30,52	30,45	
4		TEEMULDE KÕRGUSARV	m		31,64	31,34	31,24	31,22	30,84	32,08	32,28	30,95	30,49	30,22	30,15	
5	TEE MULDE KÕRGUSARV TELJEL		m		31,64	31,34	31,24	31,22	30,84	32,08	32,28	30,95	30,49	30,22	30,15	
6	MAAPINNA KÕRGUSARV TEE TELJEST VASAKUL		m		31,64	30,74	30,66	30,70	30,81	31,45	32,00	30,46	29,96	29,88	29,86	
7	MAAPINNA KÕRGUSARV TEE TELJEST PAREMAL		m		31,64	30,76	30,66	30,70	30,93	31,63	32,04	30,46	30,09	30,10	29,86	
8	PIKETIDE VAHEKAUGUSED		m		100	100	100	100	100	100	100	100	100	100	100	35
9	PIKETI NUMBER 100m				0+00	1+00	2+00	3+00	4+00	5+00	6+00	7+00	8+00	9+00	10+00	11+35
10	SIRGE JA KÖVERA PIKKUS		m						Sirge 919					Köver 32	Sirge 184	
11	TRASSISERVA KAUGUS TEE TELJEST		m		7	7	7	7	7	7	8	8	8	8	8	7
12	KRAAVI SISESERVA KAUGUS TEE TELJEST		m		3	3	3	3	3	3	3	3	3	3	3	3
13	SIRGESTATUD TRASSI PLAAN															
14	KRAAVI SISESERVA KAUGUS TEE TELJEST		m		3	3	3	3	3	3	3	3	3	3	3	
15	TRASSISERVA KAUGUS TEE TELJEST		m		9	10	10	10	9	8	8	9	9	9	12	5
16	VASAKPOOLSE TEEKRAAVI MÕODETUD PÕHJAKÕRGUS		m			29,58		29,30		31,18	31,40	30,47	29,59	29,32	29,15	28,30
17	VASAKPOOLSE TEEKRAAVI PROJEKTEERITUD PÕHJAKÕRGUS		m		30,71	30,44	30,44	29,99	30,14	31,18	31,38	30,05				
18	PAREMPOOLSE TEEKRAAVI MÕODETUD PÕHJAKÕRGUS		m		30,09	29,55	30,20	29,19	29,30	29,44	30,86	31,31	29,36	29,07	28,58	28,30
19	PAREMPOOLSE TEEKRAAVI PROJEKTEERITUD PÕHJAKÕRGUS		m		30,09	29,55	30,20	29,19	29,30	29,44	30,86	31,31	29,36	29,07	28,58	28,29

 <div style="display: flex; justify-content: space-between; padding: 0 10px;"> <div> <p>Tulika 19 I OG I 3 Tallinn tel. 65264008 fax. 6565109 maajutustus@maajutustus.ee</p> </div> <div> <p>MATER: reg.nr. MP0008-00 MTR: reg.nr. EP I 0033667-0001 AutoCad 2011 I LT 332-25636587</p> </div> </div>						Töö number:	
						221425.1	
Objekt: <div style="text-align: center; font-weight: bold;">Lepalaane teede rekonstrueerimisprojekt</div>						Tellija: <div style="text-align: center; font-weight: bold;">Riigimetsa Majandamise Keskus</div>	
Joonise nimi: <div style="text-align: center; font-weight: bold;">Laiaaugu tee pikiprofiil</div>						Autor: M.Elmaster /Allkirjastatud digitaalselt/	
						Vast spets: H.D.Ots /Allkirjastatud digitaalselt/	
Joonise nr:	2	Leht:	1/1	Mõõt:	Mv1:100/Mh1:5000	Kuup:	01/23