


Märkused: Koordinaadid L-EST 97 süsteemis, kõrgused EH2000 süsteemis. Piirid saadud Maa-ametist 25.10.2022 seisuga. Mõõdistatud 07.06.2022.

TINGMÄRGID:

	PROJ. JUURDEPÄÄSUTEE KATTESERV
	PROJ. MULDE NÕLV
	PROJ. A/B KATE
	PROJ. KRUUSKATE
	PROJ. NÕLVA HALJASTUS
	PROJ. TÄHISPOST (kollane)
	OL.OL. KRAAVI PUHASTAMINE
	OL.OL. ELEKTRILEVI OÜ elektrihuliin 1-20 kV
	KATASTRİÜKSUSE PIIR
	LIKVIDEERITAV OBJEKT

Scale/Mõõtkava 1:500

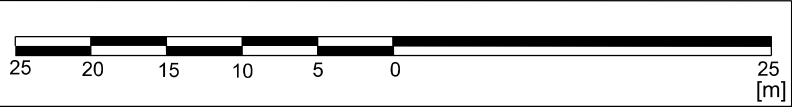

		Töö number: 221425	
Objekt: Lepalaane metsakuivendusprojekt		Tellija: Riigimetsa Majandamise Keskus	
Joonise nimi: Riigitee 17 Keila - Haapsalu km 33,545 ja Latisilla tee ristmiku topo-geodeetiline alusplaan		Autor: M.Elmaste /Allkirjastatud digitaalselt/	
Joonise nr: 8 Leht: 1/1 Mõõt: 1:500 Kuupäev:10/22		Vastutav spets: T.Ploompuu /Allkirjastatud digitaalselt/	
		Kutsetunnistus 163634 18.11.2020	
Reg. Nr. 12240873			

Nr.		TELLJA/CLIENT AS Projekteerimisbüroo Maa ja Vesi	
Teelahendused OÜ		OBJEKT/OBJECT Harju maakond, Lääne-Harju vald, Metslõugu küla, 17 Keila-Haapsalu tee	
MTR ELK000135, EEP004085, EPE001377		LÕIK/SECTION Mahasõidukoht Latisilla tee (5620089) km 33,545	
PROJ/DESIGNED A. Afanasjev	ALLKIRI/SIGNATURE	KUUPÄE/DATE 22.03.2023	JOONISE NIMETUS/DRAWING NAME Autorongi pöördekoridorid (18,75m)
KONTR/CHECKED J. Jermoloviš	ALLKIRI/SIGNATURE	KUUPÄE/DATE 22.03.2023	PROJ NR/PROJ NO PP-23-02
		JOONISE NR/ DRAWING NO 3.1	PROJ ETAPP/DESIGN STAGE Põhiprojekt
		MÕÖT/SCALE 1:500	REV 0