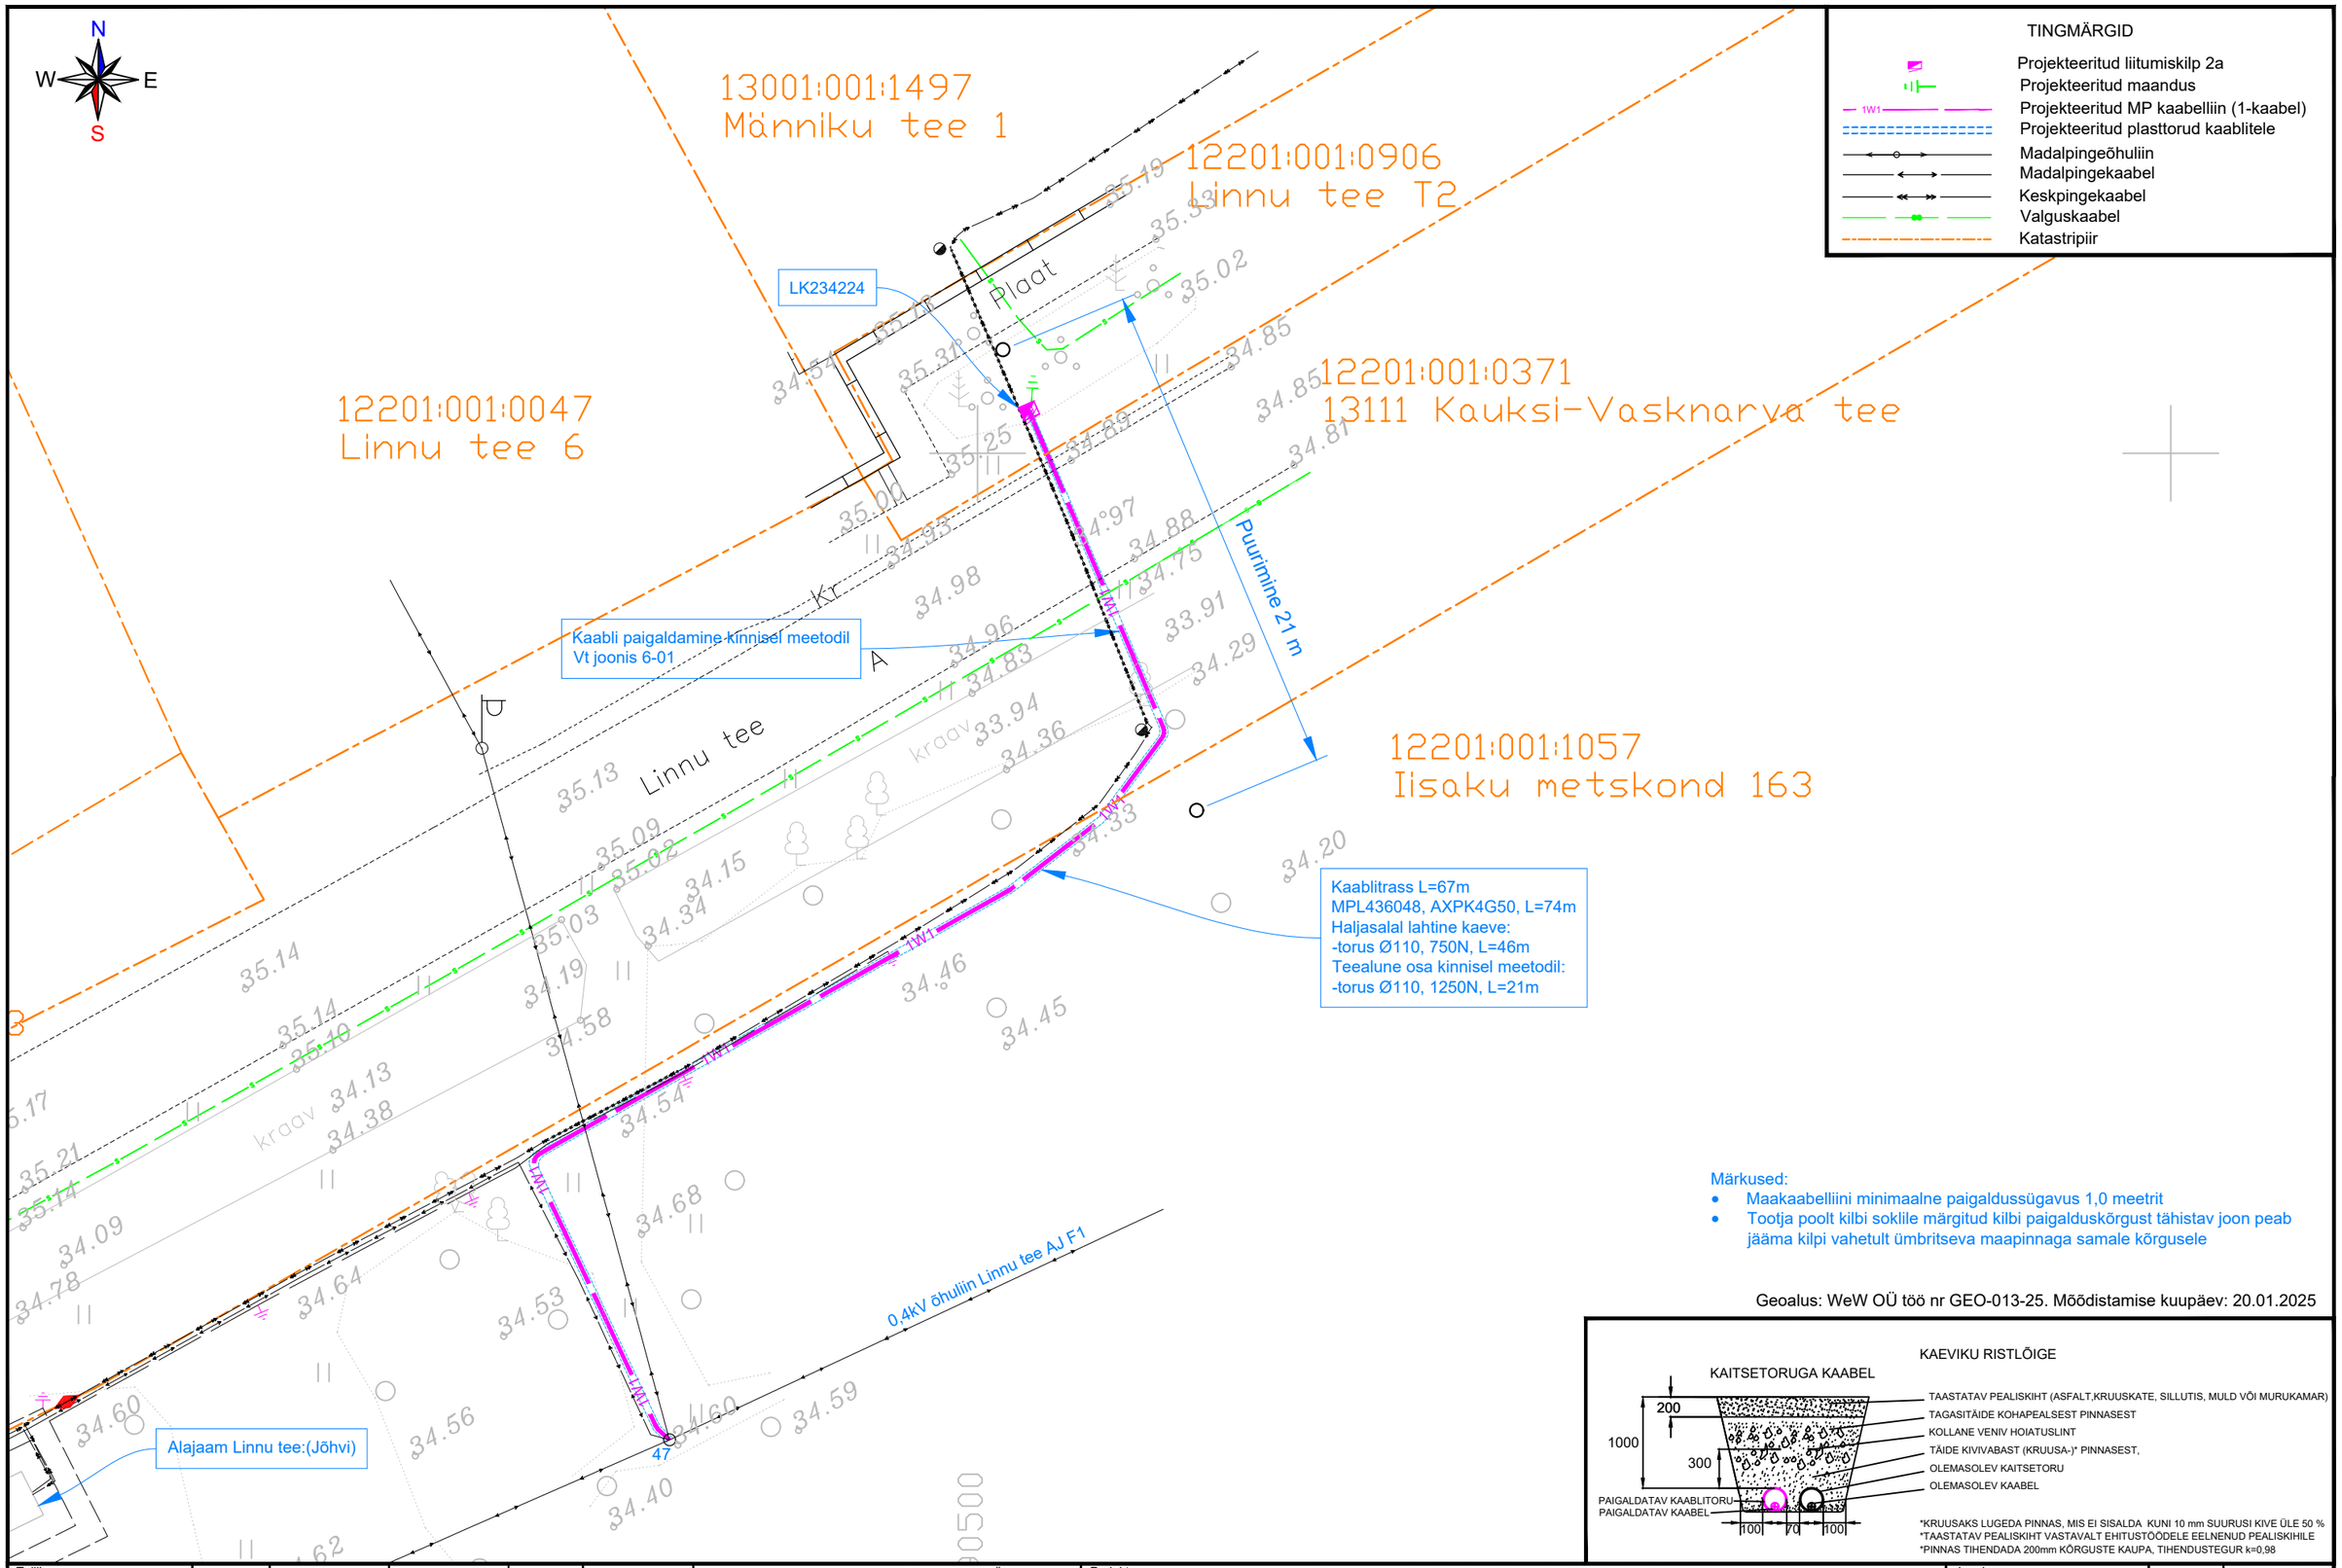

Märkused:

- Maakaabelliini minimaalne paigaldussügavus 1,0 meetrit
- Tootja poolt kilbi soklile märgitud kilbi paigalduskõrgust tähistav joon peab jääma kilpi vahetult ümbritseva maapinnaga samale kõrgusele

Geoalus: WeW OÜ töö nr GEO-013-25. Mõõdistamise kuupäev: 20.01.2025

KAEVIKU RISTLÕIGE

*KRUUSAKS LUGEDA PINNAS, MIS EI SISALDA KUNI 10 mm SUURUSI KIVE ÜLE 50 %
*TAASTATAV PEALISKIHT VASTAVALT EHITUSTÖÖDELE EELNENUD PEALISKIHILE
*PINNAS TIHENDADA 200mm KÕRGUSTE KAUPA, TIHENDUSTEGUR k=0,98

Tellija	Projekteeris	Indrek Moisa		11.02.2025	5886 2582	elektrilevi	ELEKTRILEVI OÜ 10135 TALLINN Veskiposti 2 elektrilevi@elektrilevi.ee Tel. +372 715 4230 Registrikood 11050857 TEL000343	Projekt	Reoveepumpla liitumine Linnu tee T2 kinnistul, Uusküla, Alutaguse vald, Ida-Viru maakond	Joonise nr	Staadium	Tööprojekt
ELEKTRILEVI OÜ 10135 TALLINN Veskiposti 2	Kontrollis	Andres Kangro			5349 1331					LC2969-TP-EL-4-01	Mõõtkava	M 1 : 250
	Projektijuht							Joonis	AJ Linnu tee 0,4 kV fiider F1	Nimetus Asendiplaan	Keel EST	Leht 1 / Lehti 1