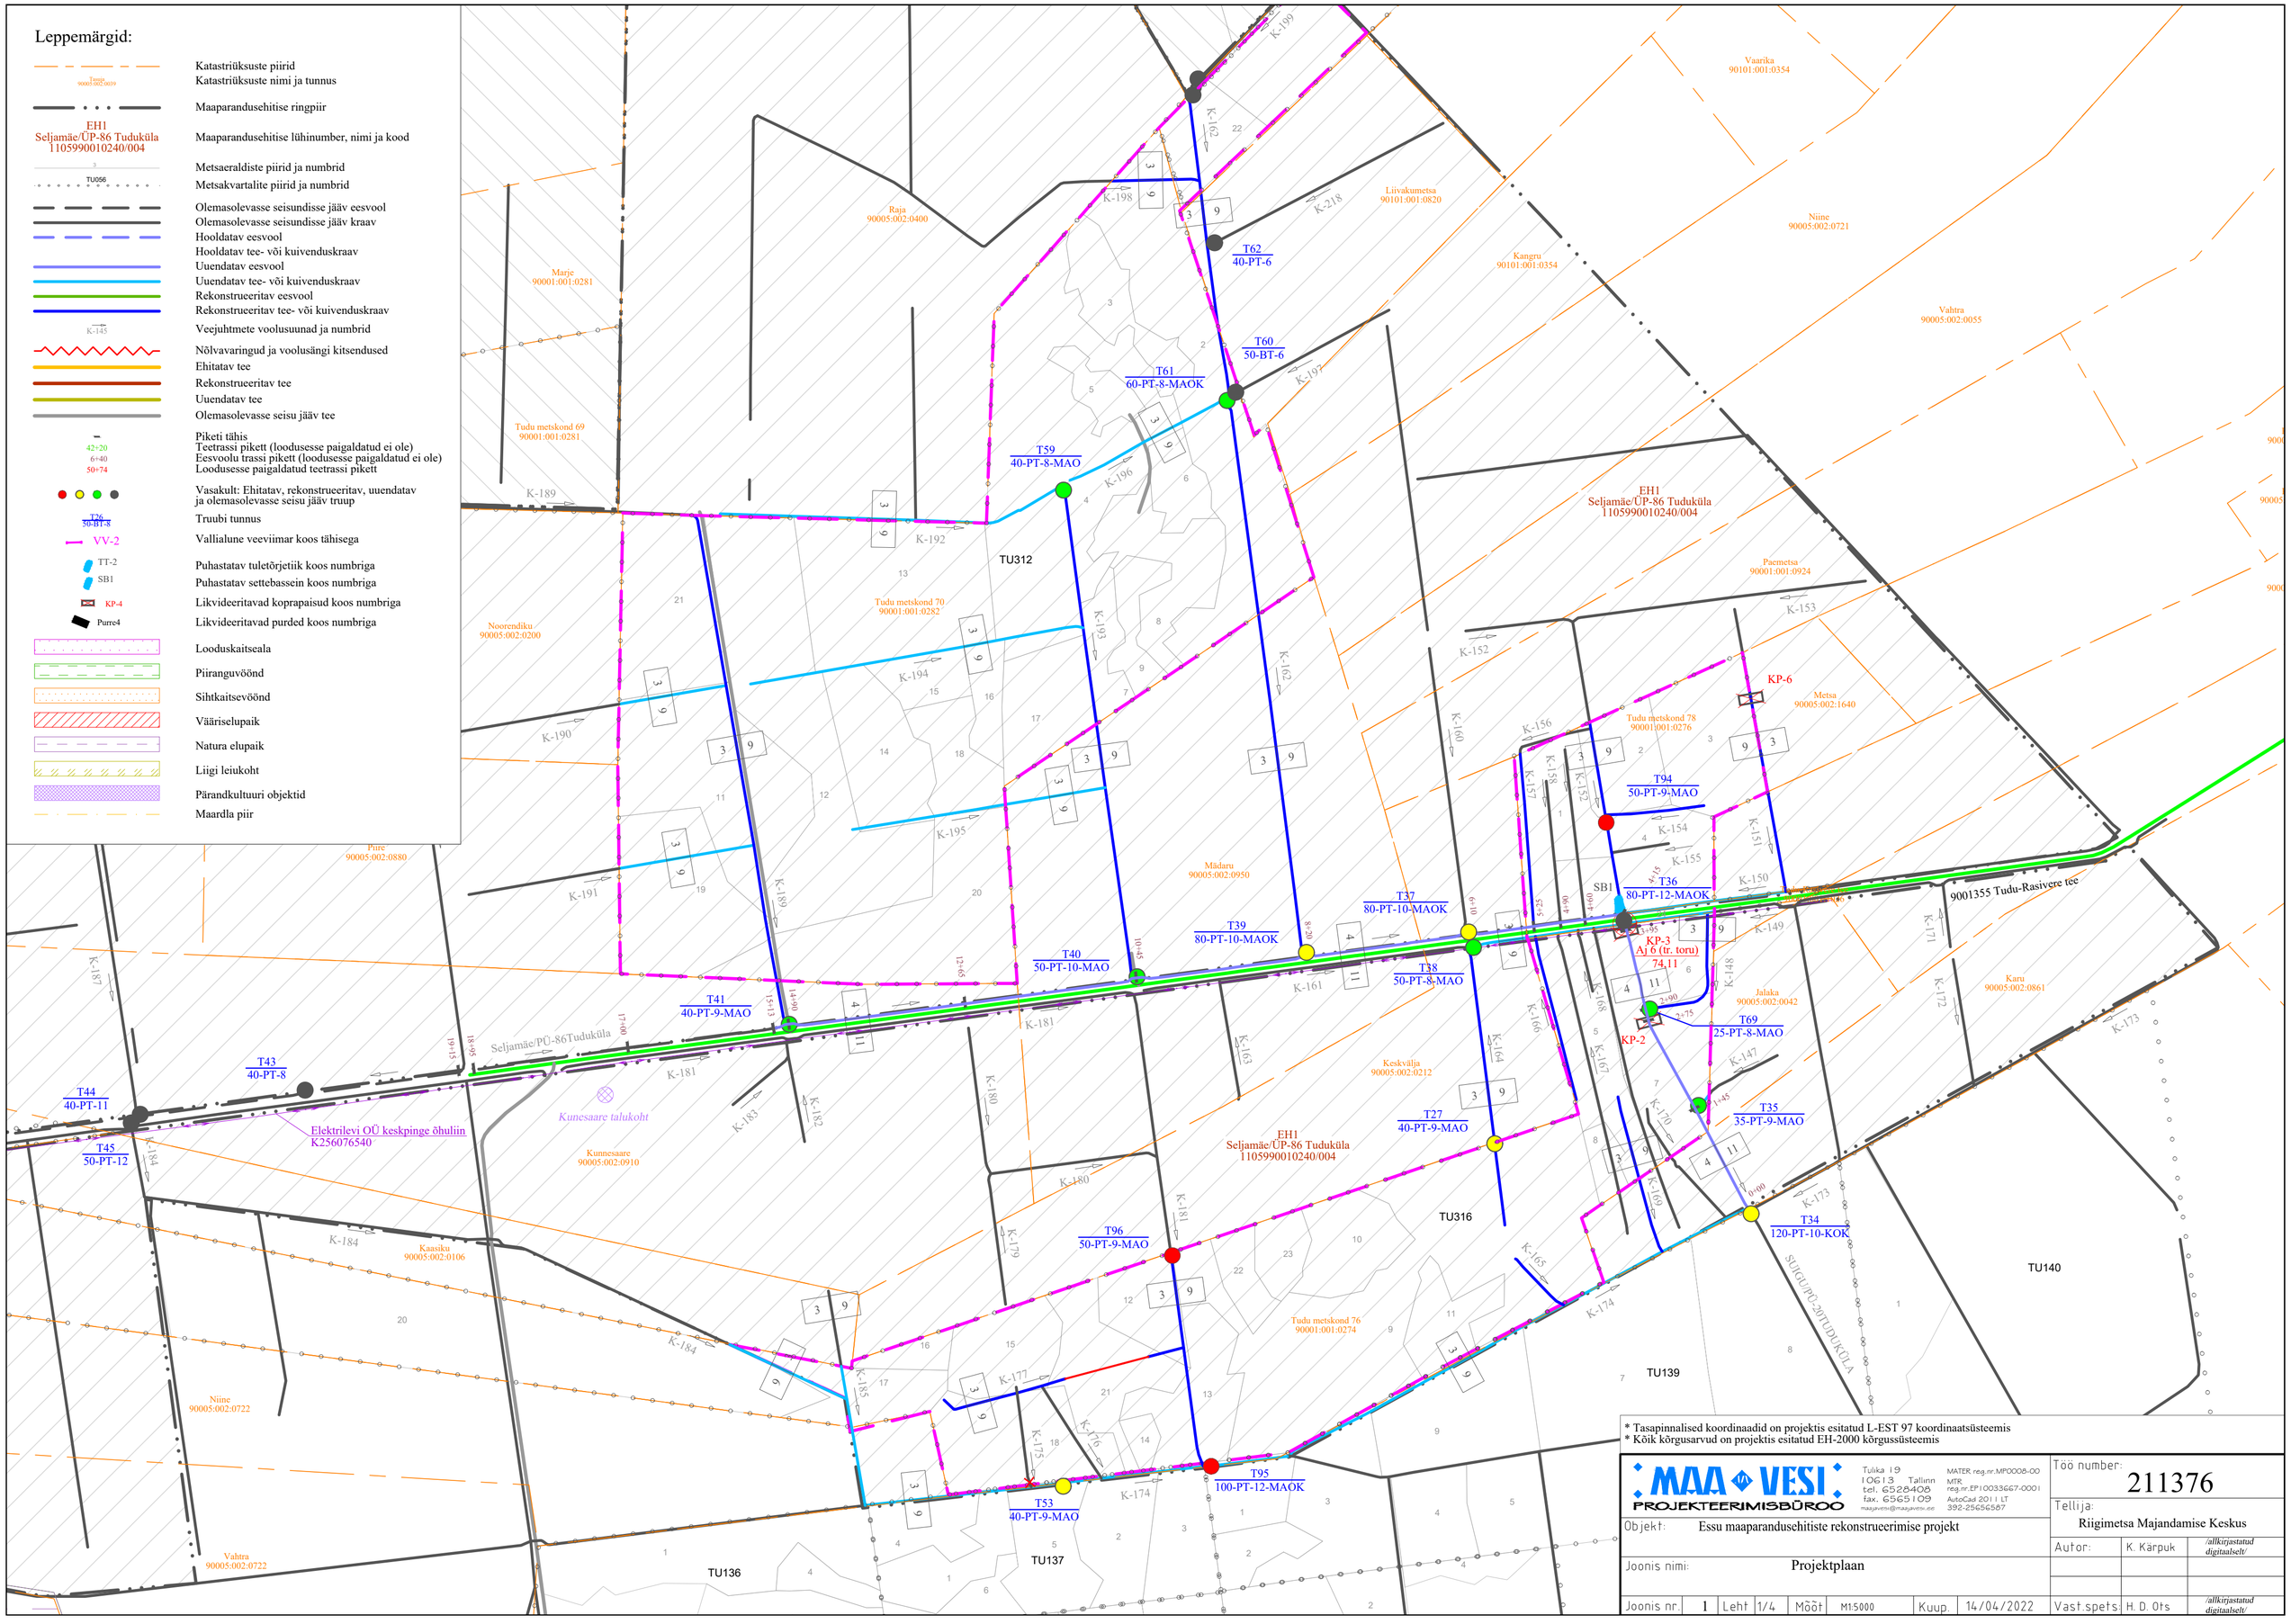

* Tasapinnalised koordinaadid on projektis esitatud L-EST 97 koordinaatsüsteemis
* Kõik kõrgusarvud on projektis esitatud EH-2000 kõrgussüsteemis

MAA VESI PROJEKTEERIMISBÜROO
Tulika 19, 10613 Tallinn, tel. 6528408, fax. 6565109, maajavesi@maajavesi.ee
MATER reg.nr.MP0008-00, MTR reg.nr.EP10033667-0001, AutoCad 2011 LT, 392-25656587

Töö number:	211376
Tellija:	Riigimetsa Majandamise Keskus
Objekt:	Essu maaparandusehitiste rekonstrueerimise projekt
Joonis nimi:	Projektplaan
Autor:	K. Kärpuk /allkirjastatud digitaalselt/
Vast.spets:	H. D. Ots /allkirjastatud digitaalselt/
Joonis nr.	1
Leht	1/4
Mõõt	M1:5000
Kuup.	14/04/2022