Filename: LC1817 Punga tee kinnistute liitumised, Kastre vald.dwg Plotted: Tuesday, August 27, 2024 11:19:25 AM Plot Device: DWG To PDF.pc5 Plotted by: Kartau Mariliis

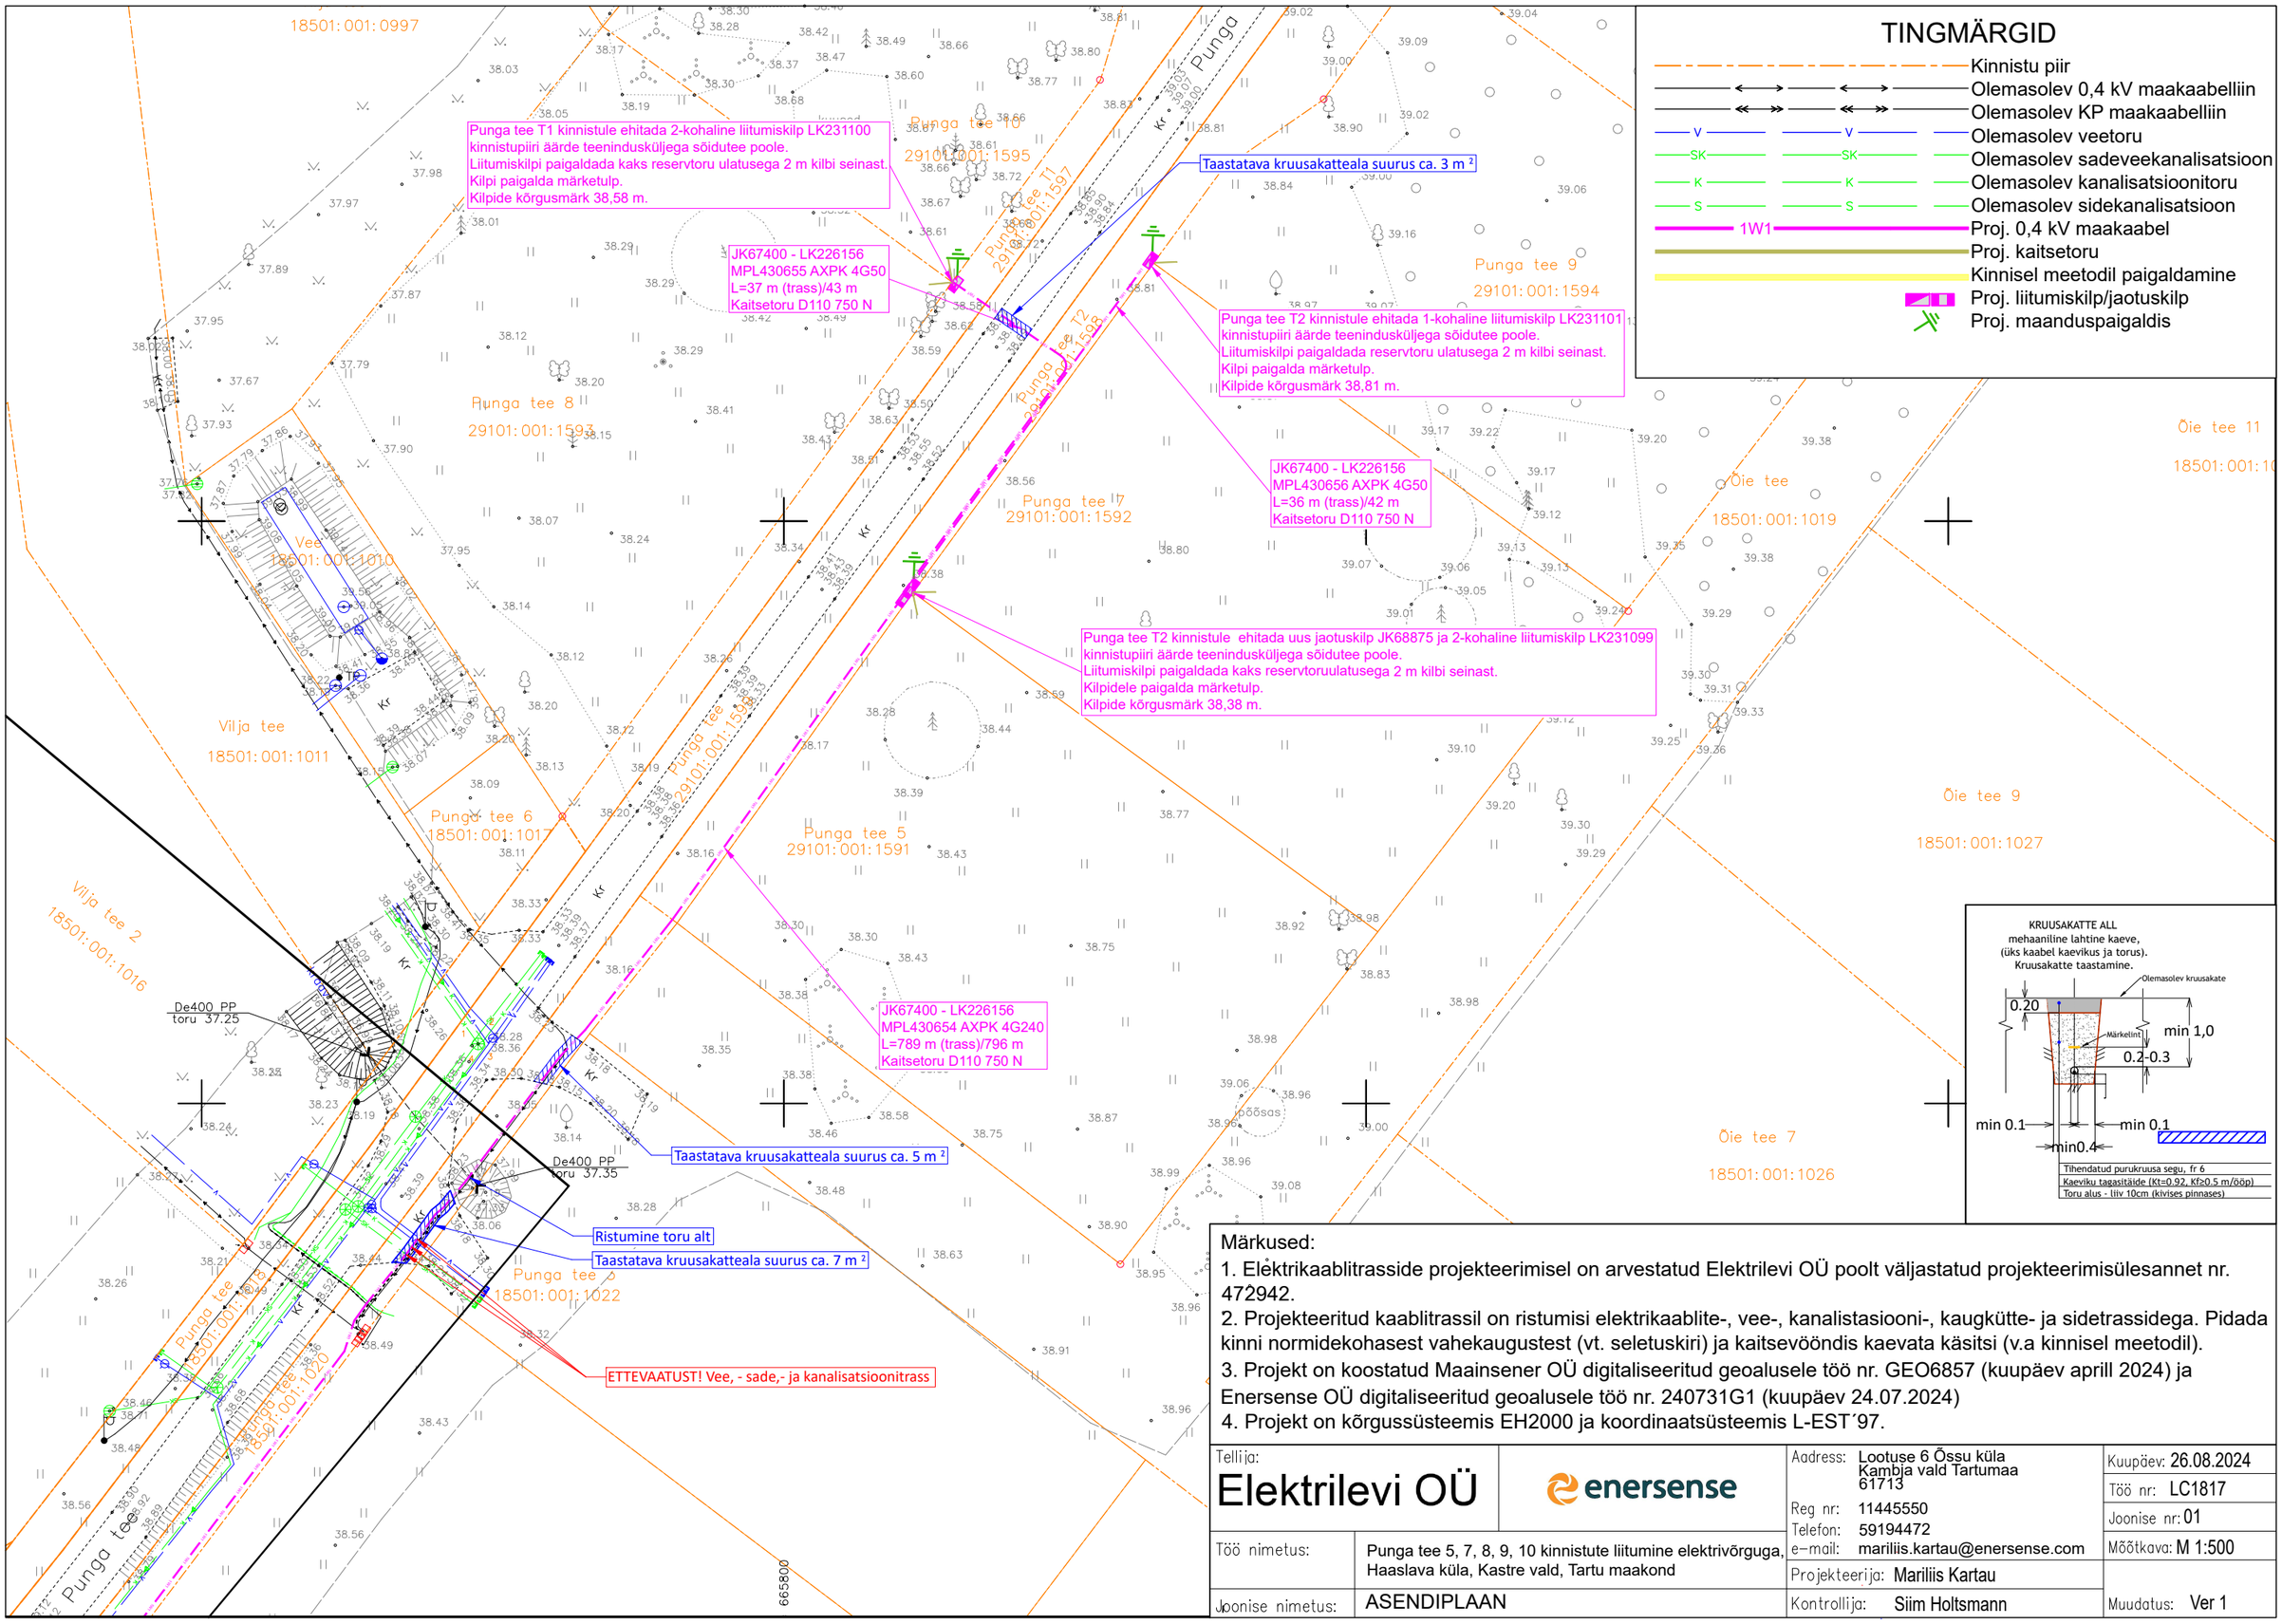

Märkused:

1. Elektrikaablitrasside projekteerimisel on arvestatud Elektrilevi OÜ poolt väljastatud projekteerimisülesannet nr. 472942.
2. Projekteeritud kaablitrassil on ristumisi elektrikaablite-, vee-, kanalistasiooni-, kaugkütte- ja sidetrassidega. Pidada kinni normidekohasest vahekaugustest (vt. seletuskiri) ja kaitsevööndis kaevata käsitsi (v.a kinnisel meetodil).
3. Projekt on koostatud Maainsener OÜ digitaliseeritud geoalusele töö nr. GEO6857 (kuupäev aprill 2024) ja Enersense OÜ digitaliseeritud geoalusele töö nr. 240731G1 (kuupäev 24.07.2024)
4. Projekt on kõrgussüsteemis EH2000 ja koordinaatsüsteemis L-EST´97.

Tellija: Elektrilevi OÜ	enersense	Aadress: Lootuse 6 Õssu küla, Kambja vald Tartumaa, 61713 Reg nr: 11445550 Telefon: 59194472 e-mail: mariliis.kartau@enersense.com	Kuupäev: 26.08.2024 Töö nr: LC1817 Joonise nr: 01 Mõõtkava: M 1:500
Töö nimetus:	Punga tee 5, 7, 8, 9, 10 kinnistute liitumine elektrivõrguga, Haaslava küla, Kastre vald, Tartu maakond	Projekteerija: Mariliis Kartau	
Joonise nimetus:	ASENDIPLAAN	Kontrollija: Siim Holtsmann	Muudatus: Ver 1