



82602:004:0327
8260104 Ringi tänav L1

82602:004:0099
19101 Audru - Tõstamaa - Nurmsi tee

82601:001:0304
Aleviku haljasala P11

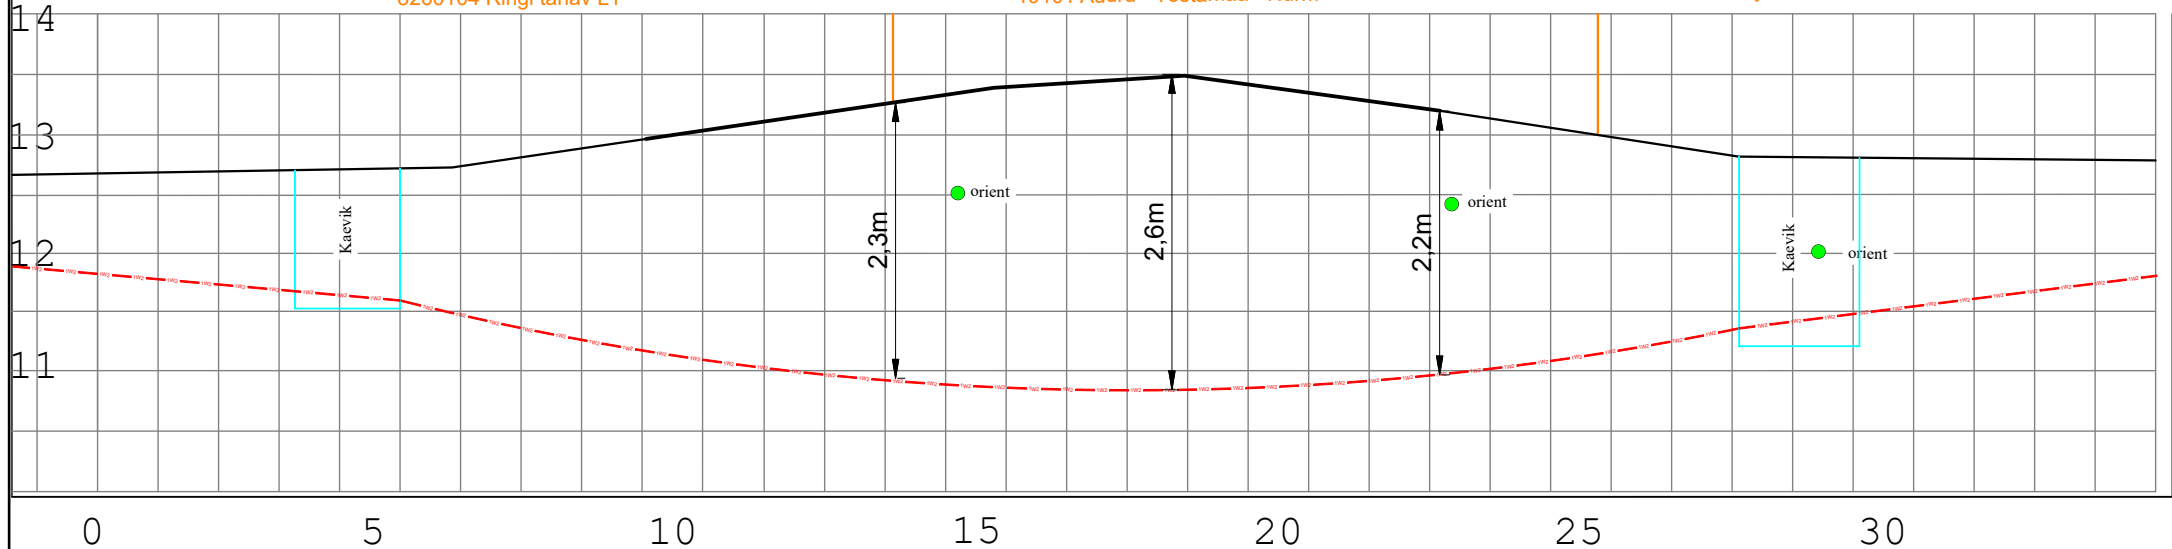

Ristmeväli RV-1
Riigitee nr 19101 Audru-Tõstamaa-Nurmsi teemaal km 37,98
Ø160 1250N + Ø75 1250N 22m Kinnine läbimine

Projekt					Tellija		
Varbla mnt 12 võrgu ümberehitus, Tõstamaa alevik, Pärnu linn, Pärnu maakond					Elektrilevi OÜ		
 LEONHARD WEISS E-post estonia@leonhard-weiss.com Telefon +372 601 2285 Registrikood 12083348 EL10665798-0001		Joonis			Joonise nr		
		Ristmevälja joonis RV-1			TC0303-1		
Projekteeris		J.Hövel				Möötkava	
Kontrollis						Staadium	
Projekti juht						Tööprojekt	
						Keel	
						EST	
						Leht	
						2	
						Lehti	
						2	