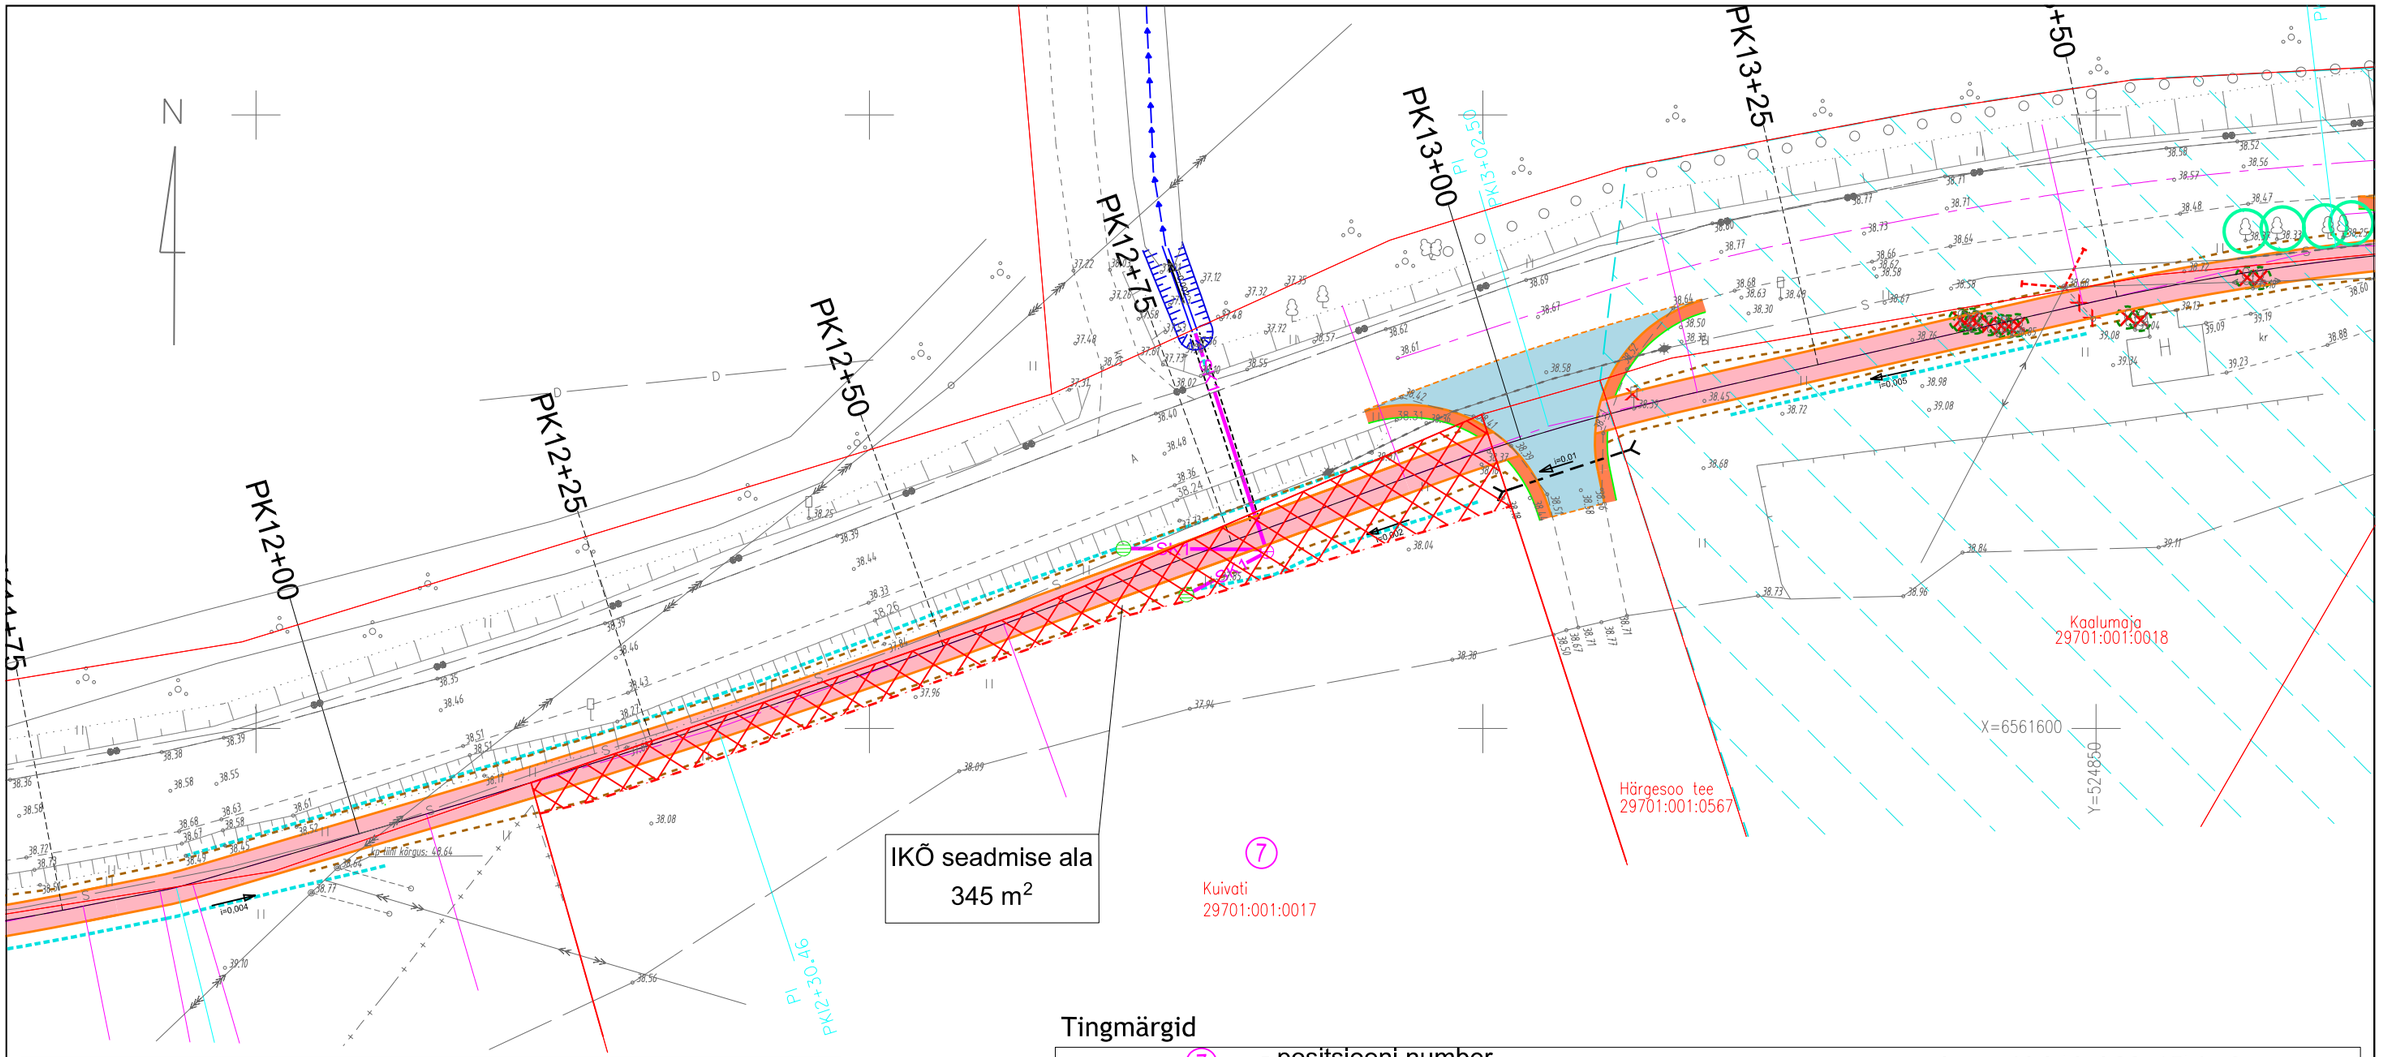

KINNISTU ANDMED:	
Positsiooni number:	7
Kinnistusregistriosa number:	
Katastriüksuse nimi/aadress:	Kuivati
Katastriüksuse tunnus:	29701:001:0017
Katastriüksuse pindala:	27160 m²
Isikliki kasutusõiguse seadmise ala pindala:	345 m²
Maaomanike andmed:	
Nimi: .	
Maaomanike kontaktandmed: . .	
Kooskõlastuse tekst:	
Kooskõlastan järgmiste ehitus- ja remonditööde tegemise:	
Jalg- ja jalgrattatee ehitustööd, heakorrastustööd ehitusega hõlmatud maa-alal	
Nõustun alustama läbirääkimisi plaanil näidatud krundi maa isikliku kasutusõiguse seadmiseks	
Kooskõlastaja nimi /allkiri / kuupäev	

Tingmärgid

- 7 - positsiooni number
- olemasoleva mü piir
- isikliku kasutusõiguse seadmise piir
- isikliku kasutusõiguse seadmise ala
- proj. sõidutee asf.bet. kate
- proj. mahasõitude asf.bet. kate
- proj. jalgtee asf.bet. kate
- proj. kruuskate
- proj. peenra kindlustus
- proj. jalgtee betoonkivi kate
- proj. äärekivi (ristl.29x15) h=10 cm
- proj. äärekivi (ristl.30x15) h=3 cm
- proj. katte serv
- proj. peenra serv
- proj. mulde alumine serv
- proj. truup
- proj. kraav
- proj. nõva
- SK1 - proj. sademeveekanalisatsioonitorustik
- proj. sademeveekanalisatsioonikaev
- proj. kuppelrest

Projekteerijad: Palmpro	OÜ PALMPRO reg kood 11046206 Nõmmiku 21, Saue linn 76506 Harjumaa tel: 735 2929; 509 7516; e-mail: info@palmpro.ee MTR reg.nr: EEP000168	Töö nimetus: HARJU MAAKOND, SAUE VALD, RIIGITEE 11161 RUILA-LAITSE KM 1,97-3,59 JALGRATTA- JA JALGTEE EHITUSPROJEKT Teedeehitus ja liikluskorraldus		Tellija: SAUE VALLAVALITSUS Tule 7, Saue linn, Saue vald, Harju maakond 76505 Reg. kood 77000430 Tel. +372 679 3014 E-post: info@sauevald.ee	
TEEDE KAVAND OÜ Vibu 2-22 Tallinn 10415; reg.kood 14433688 MTR reg.nr: EEP004040; EPE001351; ELK00152 tel:5228003;e-kiri: teedekavand@gmail.com		Joonise nimetus: Isikliku kasutusõiguse seadmise plaan			Töö number: 349
Vastutav spetsialist: Tiit Korn	Allkiri: /allkirjastatud digitaalselt/	Ehitise asukoht: Riigitee 11161 Ruila-Laitse km 1,97-3,59 (29701:001:0102) tee ääres			
Projekteerija: Tiit Korn	Allkiri: /allkirjastatud digitaalselt/	Projekti staadium: PP	Kuupäev: 20.01.2025	Joonise number: IKÕ-7	Skaala: 1:500