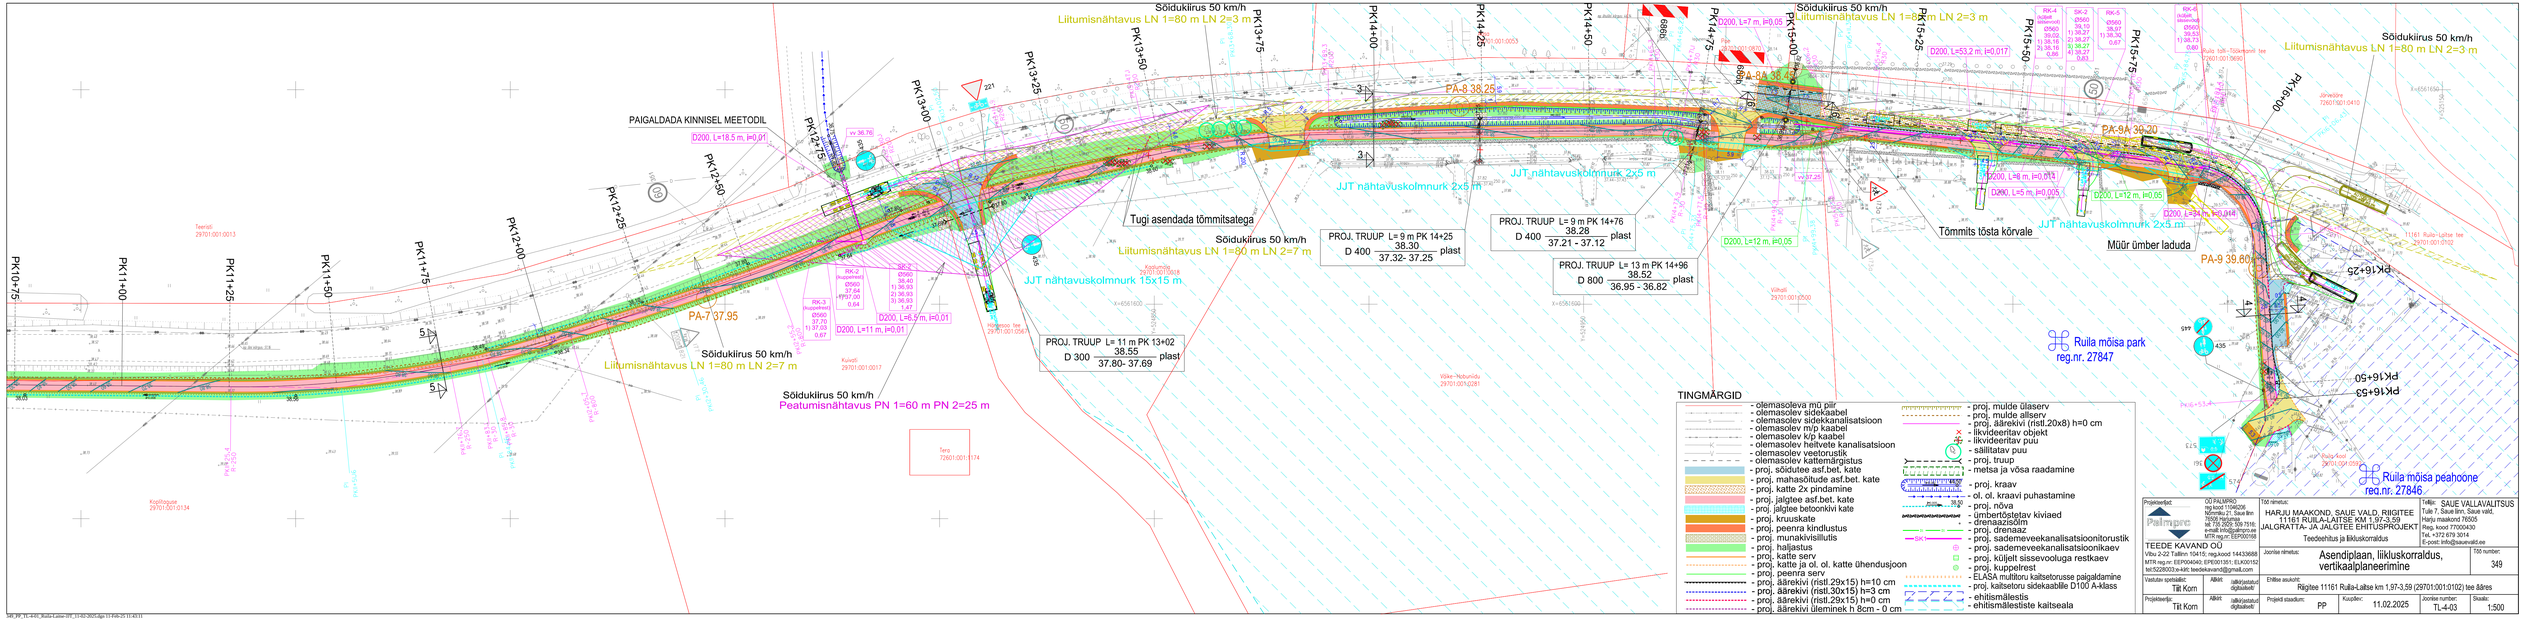
Sõidukiirus 50 km/h
Liitumisnähtavus LN 1=80 m LN 2=3 m
PAIGALDADA KINNISEL MEETODIL
D200, L=18,5 m, i=0,01
PK12+75
PK12+50
PK12+25
PK12+00
PK11+75
PK11+50
PK11+25
PK11+00
PK10+75
PA-7 37.95
Liitumisnähtavus LN 1=80 m LN 2=7 m
Sõidukiirus 50 km/h
Peatumisnähtavus PN 1=60 m PN 2=25 m
D200, L=6,5 m, i=0,01
D200, L=11 m, i=0,01
JJT nähtavuskolmnurk 15x15 m
PROJ. TRUUP L= 11 m PK 13+02
D 300 38.55 / 37.80- 37.69 plast
Tugi asendada tõmmitsatega
Sõidukiirus 50 km/h
Liitumisnähtavus LN 1=80 m LN 2=7 m
PROJ. TRUUP L= 9 m PK 14+25
D 400 38.30 / 37.32- 37.25 plast
PA-8 38.25
JJT nähtavuskolmnurk 2x5 m
PROJ. TRUUP L= 9 m PK 14+76
D 400 38.28 / 37.21 - 37.12 plast
PROJ. TRUUP L= 13 m PK 14+96
D 800 38.52 / 36.95 - 36.82 plast
Sõidukiirus 50 km/h
Liitumisnähtavus LN 1=80 m LN 2=3 m
D200, L=53,2 m, i=0,017
D200, L=7 m, i=0,05
D200, L=12 m, i=0,05
PA-9 39.80
JJT nähtavuskolmnurk 2x3 m
Tõmmits tõsta kõrvale
Müür ümber laduda
D200, L=8 m, i=0,013
D200, L=5 m, i=0,005
D200, L=12 m, i=0,05
D200, L=24 m, i=0,044
Sõidukiirus 50 km/h
Liitumisnähtavus LN 1=80 m LN 2=3 m
PK16+00
PK16+25
PK16+50
PK16+53,4
Ruila mõisa park
reg.nr. 27847
Ruila mõisa peahoone
reg.nr. 27846
Ruila tööstuspark tee
29701:001:0830
Jõeääre
72601:001:0410
11161 Ruila-Laitse tee
29701:001:0102
Teenijõi
29701:001:0013
Kaldtee
29701:001:0014
Kuivõti
29701:001:0017
Kõpitsaoja
29701:001:0018
Võhkli
29701:001:0500
Võike-Nõbunõlu
29701:001:0281
Kopitsaoja
29701:001:0134
Tera
72601:001:1174
Tera tee
29701:001:0561
RK-2 (kuljelehter) Ø560 37.64 / 37.57.00 0.64
RK-3 (kuljelehter) Ø560 37.70 / 37.97.00 0.67
SK-2 Ø560 38.40 / 36.93 / 36.93 / 36.93 1.47
RK-4 (kuljelehter) Ø560 39.22 / 38.16 / 38.16 0.84
SK-2 Ø560 38.19 / 36.27 / 36.27 / 36.27 1.63
RK-5 Ø560 39.07 / 38.32 0.67
RK-6 (kuljelehter) Ø560 39.53 / 38.73 0.80
TINGMÄRGID
- olemasoleva mõ pär
- olemasolev sidekaabel
- olemasolev sidekanalisatsioon
- olemasolev m/p kaabel
- olemasolev k/p kaabel
- olemasolev heitvete kanalisatsioon
- olemasolev veetorustik
- olemasolev kattemärgistus
- proj. sõidutee asf.bet. kate
- proj. mahasõitude asf.bet. kate
- proj. kate 2x pindamine
- proj. jalgtee asf.bet. kate
- proj. jalgtee betoonkivi kate
- proj. kruuskate
- proj. peenra kindlustus
- proj. munakivisillutis
- proj. haljastus
- proj. katte serv
- proj. katte jä ol. ol. katte ühendusjoon
- proj. peenra serv
- proj. äärekivi (ristl.29x15) h=10 cm
- proj. äärekivi (ristl.30x15) h=3 cm
- proj. äärekivi (ristl.29x15) h=0 cm
- proj. äärekivi üleminek h 8cm - 0 cm
- proj. mulde üläserv
- proj. mulde allserv
- proj. äärekivi (ristl.20x8) h=0 cm
- likvideeritav objekt
- likvideeritav puu
- säilitatav puu
- proj. truup
- metsa ja võsa raadamine
- proj. kraav
- ol. ol. kraavi puhastamine
- proj. nõva
- ümbertõstetav kiviaed
- drenaažisõim
- proj. drenaaž
- proj. sademeveekanalisatsioonitorustik
- proj. sademeveekanalisatsioonikaev
- proj. küljelt sissevooluga restkaev
- proj. kuppelrest
- ELASA mulltoru kaitsetorusse paigaldamine
- proj. kaitsetoru sidekaabille D100 A-klass
- ehitismälestis
- ehitismälestiste kaitseala
Projektijuht: Palmpere
OÜ PALMPRO reg.kood 11046206 N3mmtu 21, Saue linn 76505 Harjumaa tel 735 2029; 509 7516; e-mail info@palmpro.ee www.palmpro.ee; EEP000168
TEEDE KAVAND OÜ
Võtu 2-22 Tallinn 10415; reg.kood 14433688
MTR reg.nr: EEP004040; EPE001351; ELK001152
tel:5228003;e-kiri: teedekavand@gmail.com
Vastutav spetsialist: Tiit Kom
Projektijuht: Tiit Kom
Allkiri: (allkirjastatud digitaalselt)
Töö nimetus: HARJU MAAKOND, SAUE VALD, RIIGITEE 11161 RUILA-LAITSE KM 1,97-3,59 JALGRATTA- JA JALGTEE EHITUSPROJEKT
Teedeehitus ja liikluskorraldus
Asendiplaan, liikluskorraldus, vertikaalplaneerimine
Töö number: 349
Joonise nimetus:
Ehitise asukoht: Riigitee 11161 Ruila-Laitse km 1,97-3,59 (29701:001:0102) tee ääres
Projekteeritud: PP
Kuupäev: 11.02.2025
Joonise number: TL-4-03
Skaala: 1:500
Tellija: SAUE VALLAVALITSUS
Tule 7, Saue linn, Saue vald, Harju maakond 76505
Reg. kood 77000430
Tel. +372 679 3914
E-post: info@sauevald.ee