


Isikliku kasutusõiguse seadmise plaan

IKÕ ala pos nr	Registriososa nr, KV kood	Katastriüksuse tunnus, nimi ja sihtotstarve	Ala pindala (m2)
1	14641302, KV11168	58001:003:0047; Majaka tee 45a // Pakri tule torn 380 transpordimaa	3

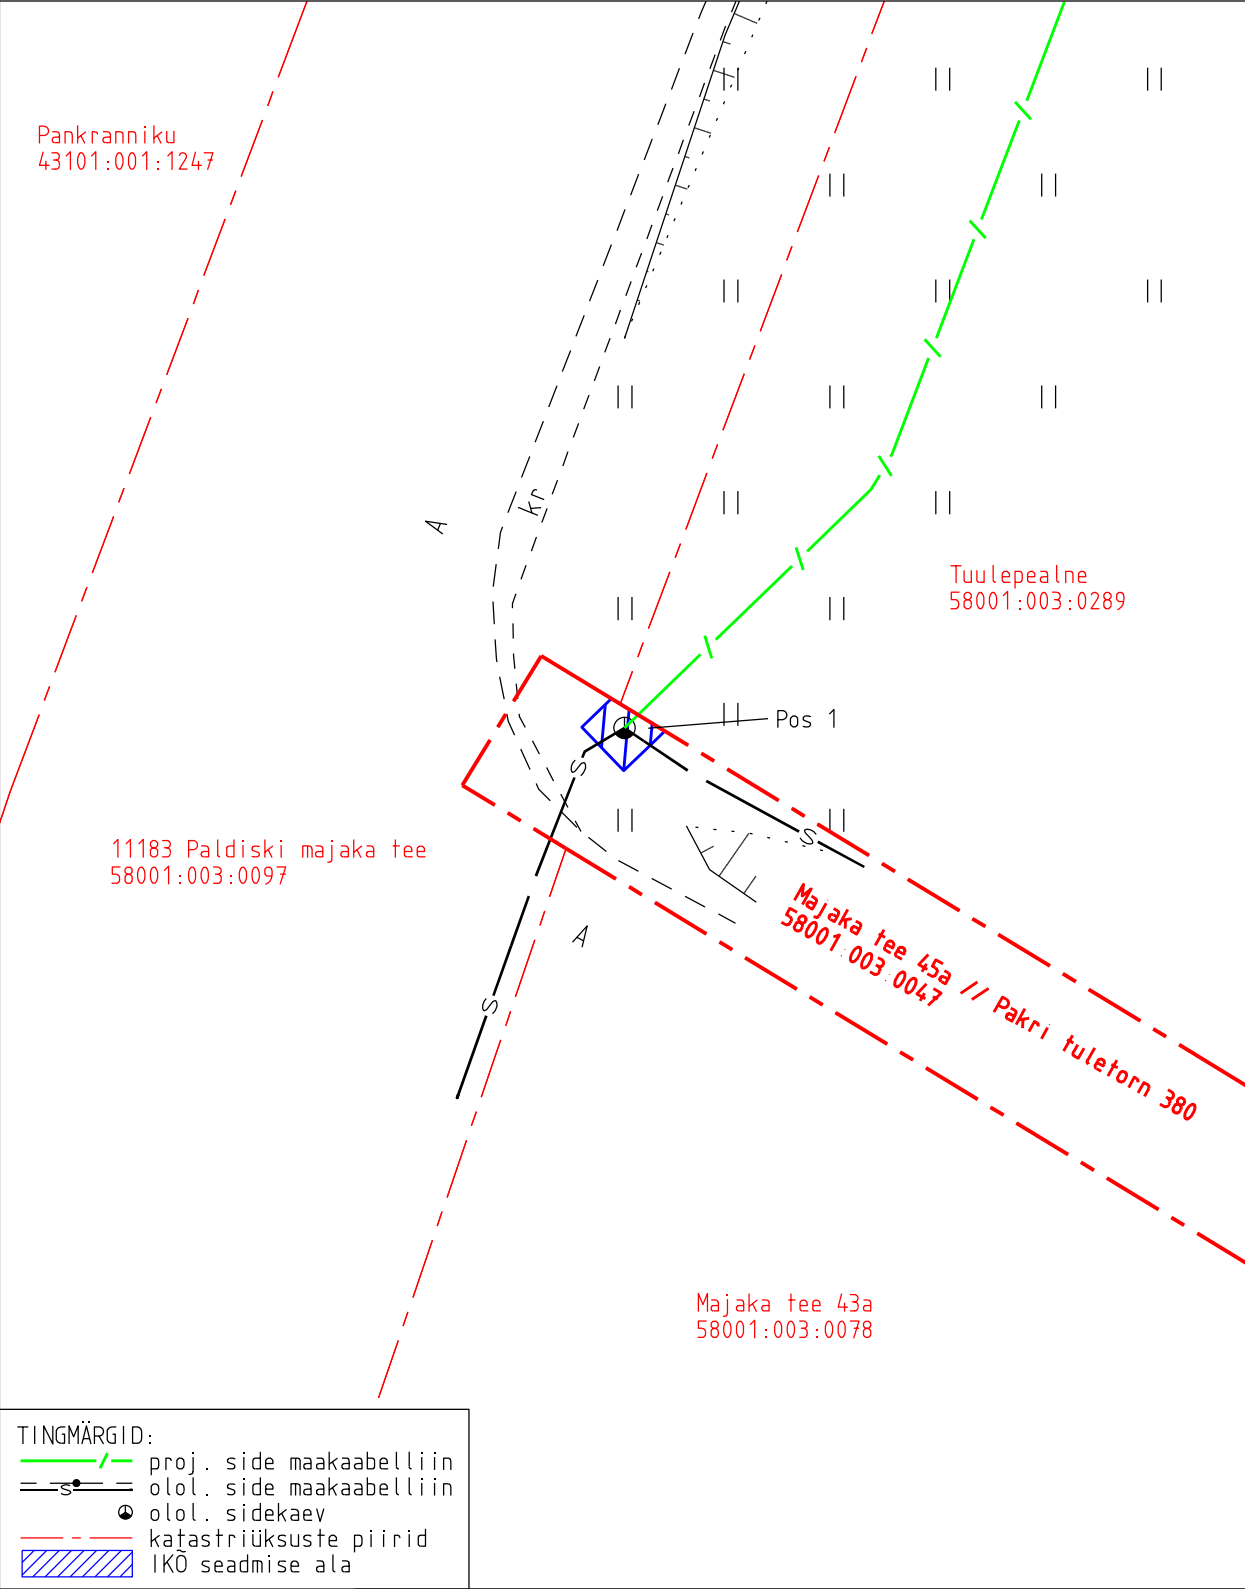

Projekti nimetus Majaka tee 51 kinnistu sideühendus				Töö nr 13738P	
Projekti koostaja Kirjanurk OÜ	Plaani koostaja A. Jankovskaja	Mõõtkava 1:250	Leht 1-1	Kuupäev 03.06.2025	