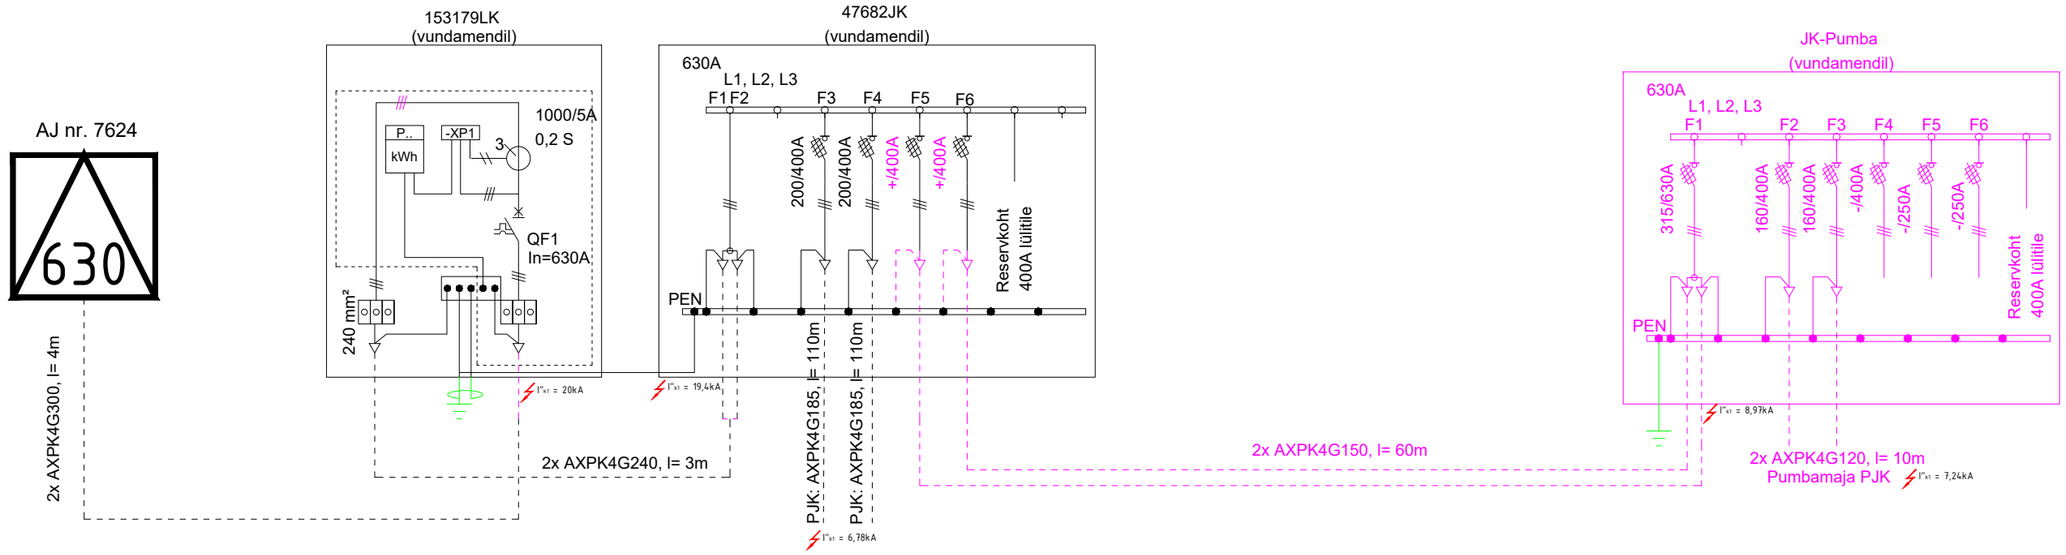


Tellija: AREXPRO OÜ				Uuemäe kinnistu, Nüpli küla Otepää vald, Valga maakond	Töö nr: PR-26-07 Joonise nr: Pr-26-07-3	2026
Projekteerija:	Robert Mägi	/Allkirjastatud digitaalselt/		Töö nimi: Suusamäe kompleksi veepumpade elektrivarustuse rekonstrueerimine elektriprojekt	Staadium: Põhiprojekt / Mõõtkava: / Leht/Lehti 1/1	
	Volitatud elektriinsener, tase 8					
				Joonis: Projekteeritud PEJ elektriskeem		
Versioon:	V01					
					MTR nr. TEL003321	

Solarflow OÜ
Registrikood: 14533496
Andsujärve põik 7,
Meegomäe küla, Võru vald,
65526, Võrumaa
tel. 372 5770 5007,
info@solarflow.eu