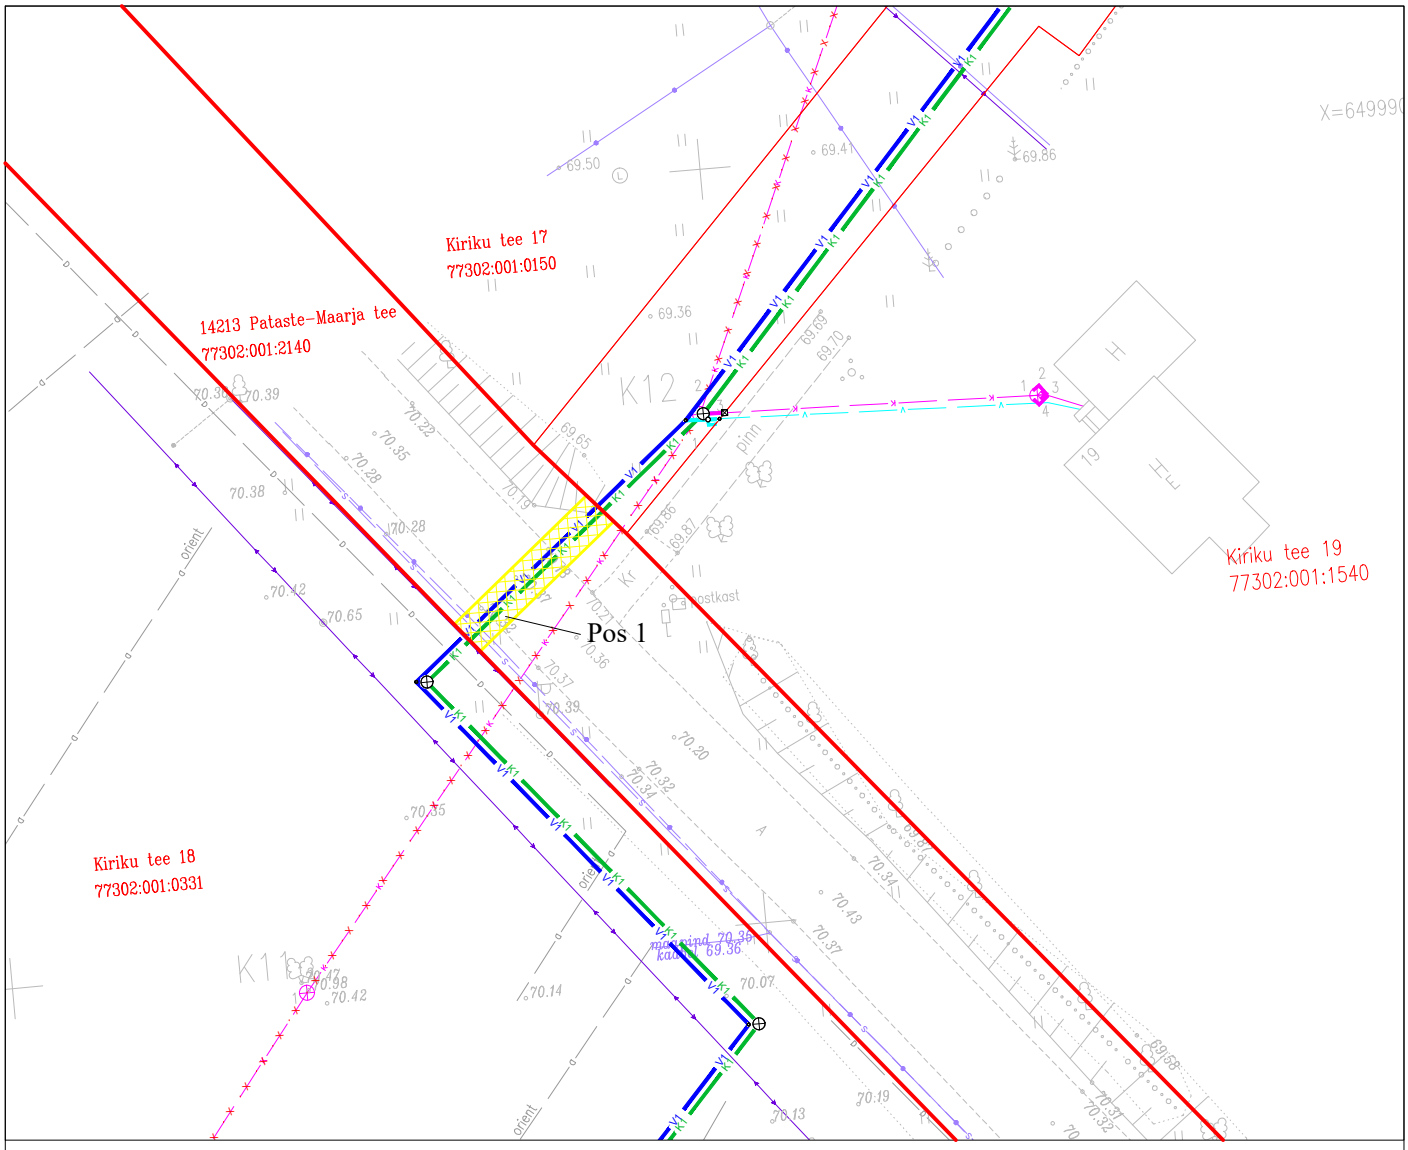

ISIKLIKU KASUTUSÕIGUSE SEADMISE LEPINGU LISA
ISIKLIKU KASUTUSÕIGUSE SEADMISE PLAAN (M 1:500)

Keskkond & Partnerid OÜ, töö nr. 011/2024
Maarja-Magdaleen küla vee- ja kanalisatsioonitorustikud

Torustiku pikkus: veetoru 12,3 m
isevoolne kanalisatsioonitoru 12,3 m

LEPPEMÄRGID:

- Katastriüksuse piir
- Olemasolev sidekanalisatsioon
- Olemasolev sidekaabel
- Projekteeritud veetorustik
- Projekteeritud isevoolne kanalisatsioonitorustik
- Isikliku kasutusõiguse ala

Jrk nr	IKÕ ala POS nr (plaanil)	Kinnistu registriosa number	Katastriüksuse tunnus, nimi ja sihtotstarve;	Asukoht riigitee (nr ja nimi) suhtes (lõigu algus ja lõpp km);	Ala pindala ruutmeetrites m²
1.	Pos 1	6039950	77302:001:2140 14213 Pataste-Maarja tee, transpordimaa	14213 Pataste-Maarja tee km 3.17	31 m²

Koostas: Hanno Koha
Projekteerija