


Lõige nr. 1 Ristumine riigiteega nr. 13 Jägala-Käravete tee km 5,39

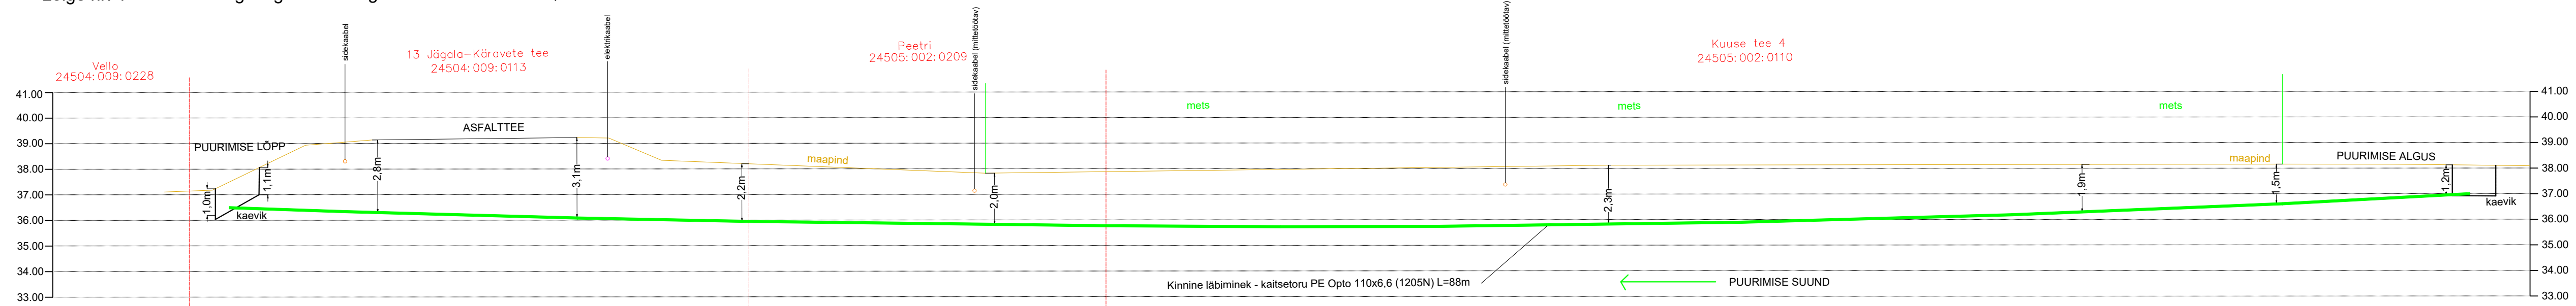

Projekt:	Harju maakond, Jõelähtme vald Jägala VS ühendamine optikaga I ETAPP	Tellijä:	Eesti Lairiba Arenduse Sihtasutus
Joonis:	PIKIPROFIIL	Töö nr.:	ELA707
	AS Connecto Infra Registrikood: 10722319 Tuisu tn 19, 11314 Tallinn tel. 606 3100 info@connecto.ee www.connecto.ee	Joonise nr.:	EN-6-01
	Projekteeris Mari Tarto	Möötkava:	1:150 Leht Lehti
	Kontrollis Mari Tarto	Stadium:	TP 1 1