




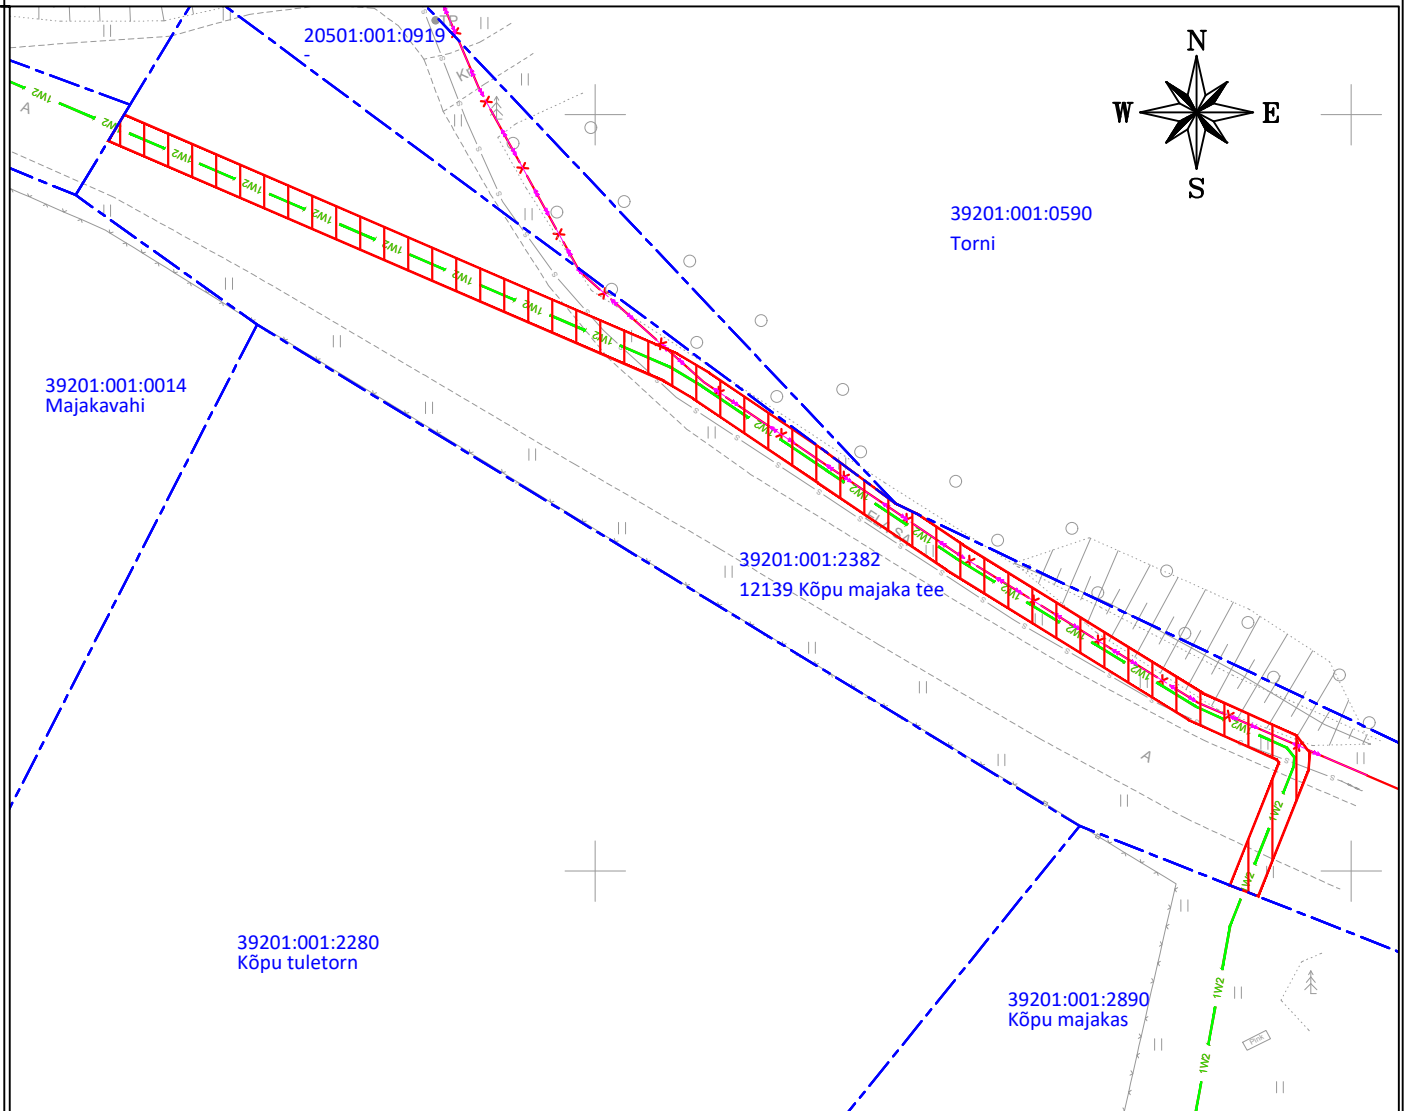


## Isikliku kasutusõiguse seadmise plaan

Jrk. nr	IKÕ ala Pos nr (plaanil)	Kinnistu registriosa nr	Katastriüksuse tunnus, nimi ja sihtotstarve	Riigitee nr ja nimi	Ala pindala ruutmeetrites m <sup>2</sup>
	1	9939450	39201:001:2382; 12139 Kõpu majaka tee; transpordimaa 100%	12139 Kõpu majaka tee	195 m <sup>2</sup>



	IKÕ seadmise ala
	Kinnistute piirid
	Projekteeritud elektri-maakaabel (esimene nr kaablite arv)
	Olemaoslev elektrikaabel
	Tööst välja viidav kaabel

Projekti nimetus / asukoht  
Kõpu kordon Mägipe küla Hiiumaa / Mägipe küla, Hiiumaa vald, Hiiu maakond

Töö nr  
LC4212

Koostaja: Kristjan Loite  
Keskkonnaprojekt OÜ

Mõõtkava  
1:500

Leht / formaat  
A4

Kuupäev  
20.02.2026