


Isikliku kasutusõiguse asendiplaan

Kinnistu nimi: 9 Ääsmäe-Haapsalu-Rohuküla tee (reg.nr 14419750)

Katastritunnus: 77601:001:2080

Asukoht: Võntküla, Lääne-Nigula vald, Lääne maakond

Hepta Group Energy OÜ töö nr 11550P / Elektrilevi OÜ tellimus nr JT2927

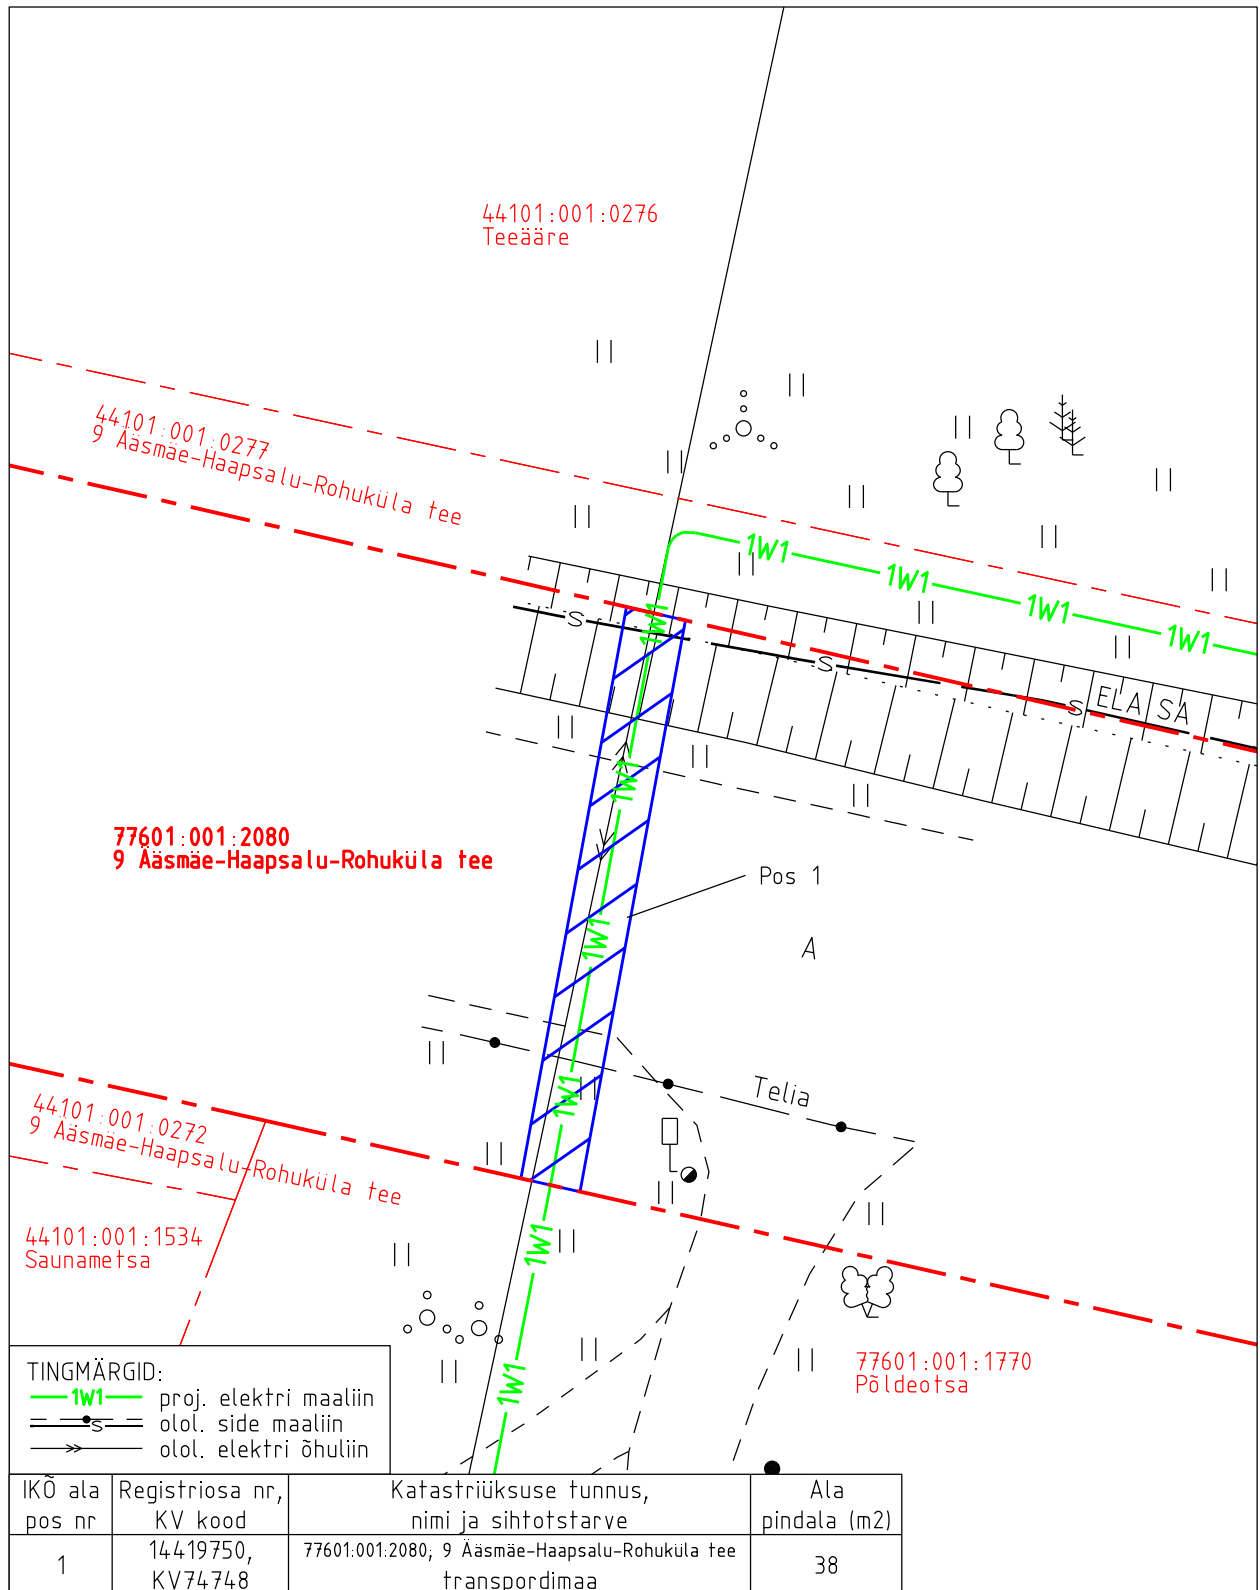

Isikliku kasutusõiguse pindala kokku ligikaudu 38 m²

Koormatava katastriüksuse piir

Katastriüksuste piirid (väljavõte 30.05.2024)

Plaan 1-1

M 1:250

Koostaja:

OÜ Kirjanurk