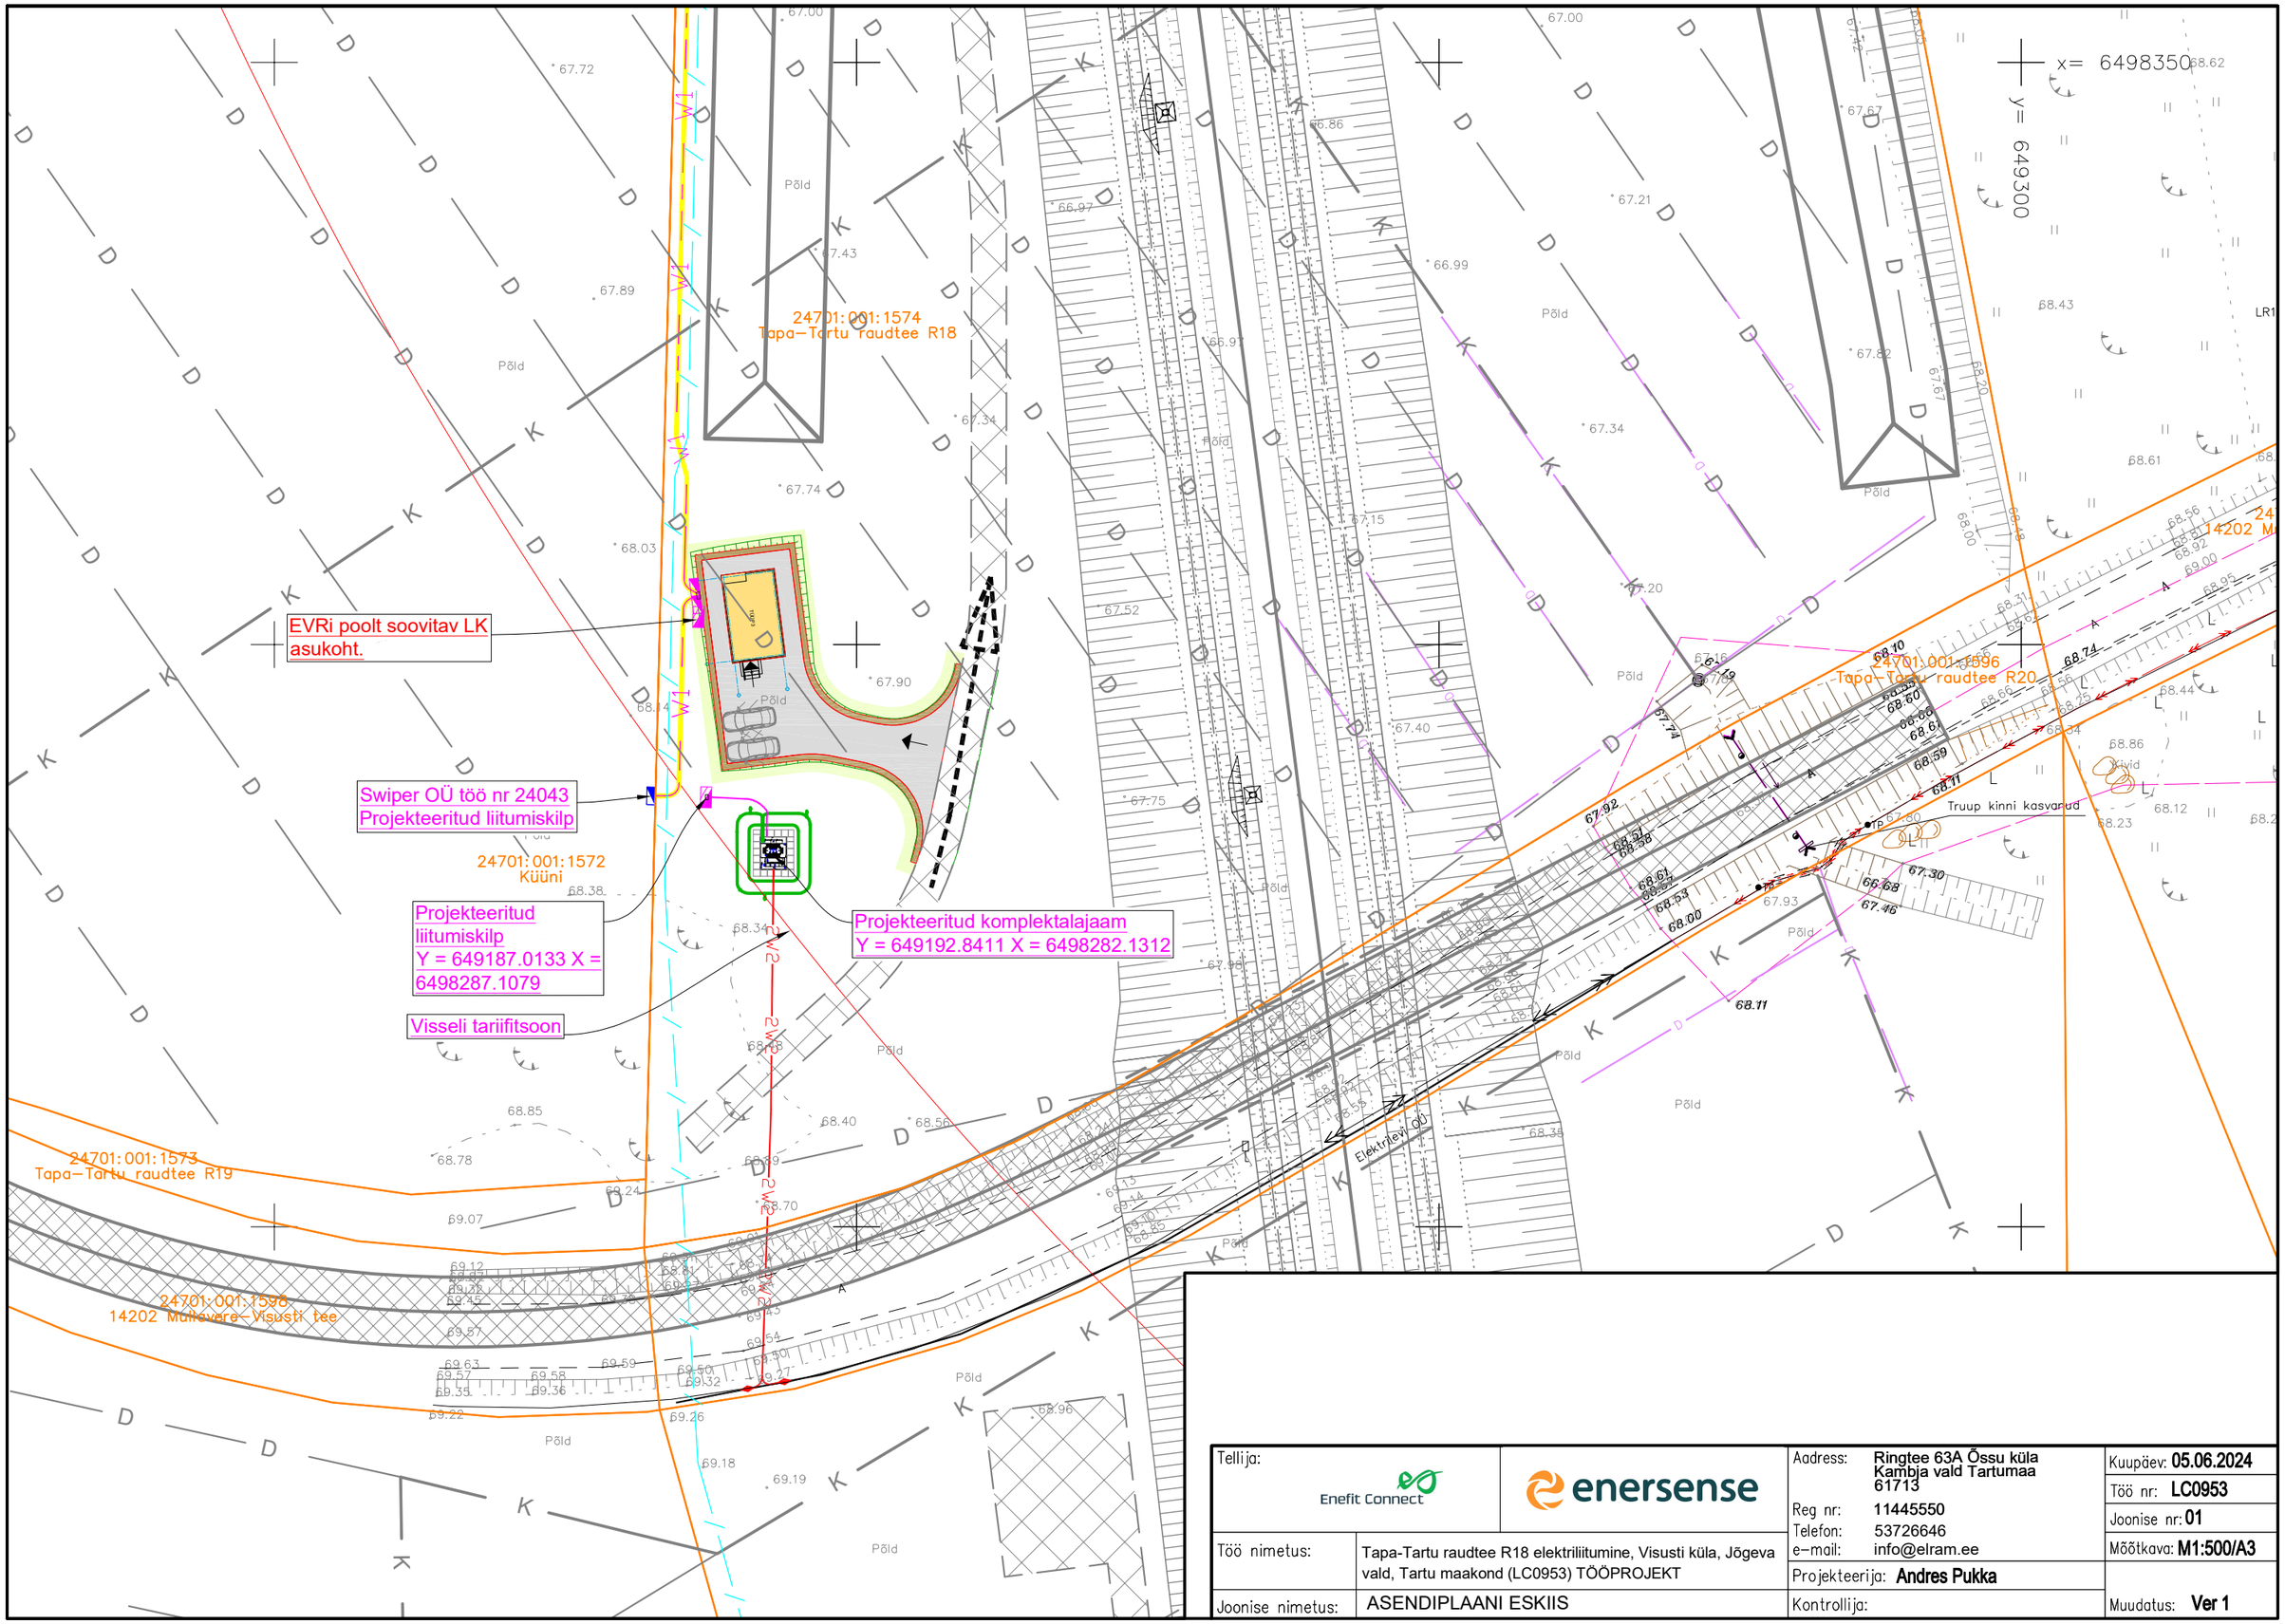

Tellija: Enefit Connect	enersense	Aadress: Ringtee 63A Õssu küla Kambja vald Tartumaa 61713	Kuupäev: 05.06.2024
		Reg nr: 11445550	Töö nr: LC0953
		Telefon: 53726646	Joonise nr: 01
Töö nimetus:	Tapa-Tartu raudtee R18 elektriliitumine, Visusti küla, Jõgeva vald, Tartu maakond (LC0953) TÖÖPROJEKT	e-mail: info@elram.ee	Mõõtkava: M1:500/A3
		Projekteerija: Andres Pukka	
Joonise nimetus:	ASENDIPLAANI ESKIIS	Kontrollija:	Muudatus: Ver 1