



LEPPEMÄRGID ViaVelo IB OÜ töö nr 8821

	Kinnistu piir
	Projekteeritud kergliiklustee ab-katend Tüüp 1
	Projekteeritud kergliiklustee ab-katend Tüüp 1.1
	Projekteeritud sõidutee ab-katend Tüüp 2
	Projekteeritud sõidutee ab-katend Tüüp 3
	Projekteeritud sõidutee künnis Tüüp 4
	Projekteeritud sõidutee ülekate Tüüp 5
	Projekteeritud teepeenar fr 0/16 Tüüp 6
	Projekteeritud kruuskatend Tüüp 7
	Projekteeritud haljasala Tüüp 8
	Projekteeritud sõidutee äärekivi 150x290 h=10cm
	Projekteeritud sõidutee äärekivi 150x290 h=0cm
	Projekteeritud nõlv
	Projekteeritud kraav
	Projekteeritud olemasoleva kraavi puhastamine
	Projekteeritud tee servajoon
	Projekteeritud pörkepiire
	Projekteeritud piirdeaed
	Projekteeritud teekattemärgistus
	Perspektiivne lahendus

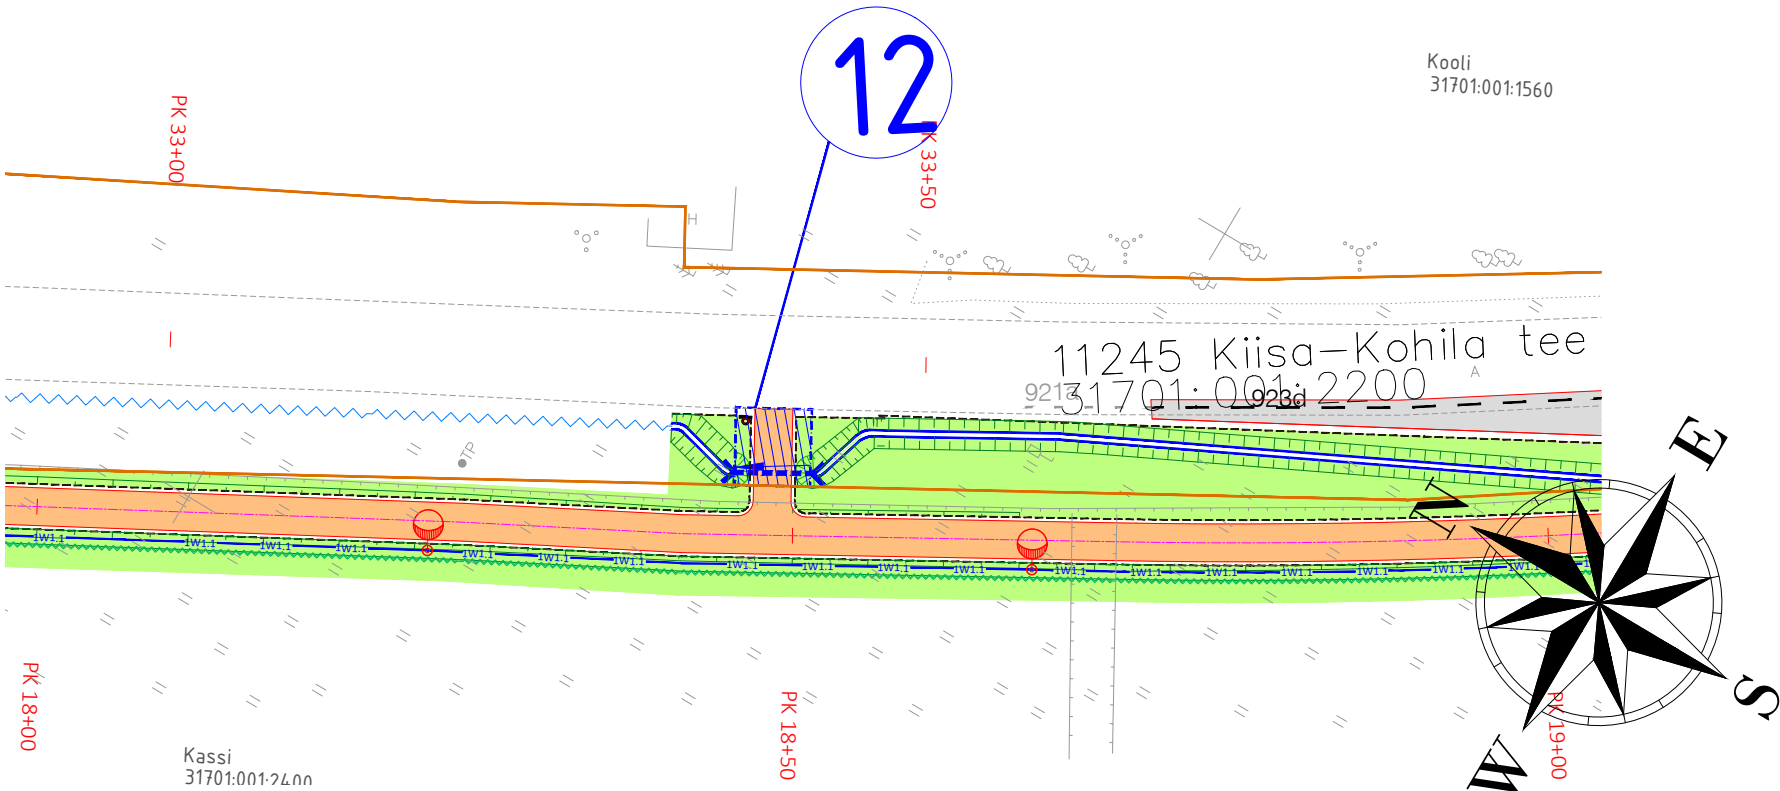

	POSITSIOONI NUMBER
	IKÕ seadmise ala jalgratta- ja jalgte e rajamiseks

IKÕ ala Pos nr (plaanil)	Kinnistu registriosa number	Katastriüksuse tunnus, nimi ja sihtotstarve	Ala pindala, m2	Ehitis/tehnovõrk
12	3533050	31701:001:2200 11245 Kiisa-Kohila tee 100% transpordimaa	26 m2	Jalgratta- ja jalgte e

Geoaluse koostaja: Reaalprojekt OÜ		Geoaluse töö nr: G24073		Mõõdistamise aeg: juuli 2024		
<div>viavelo</div> <div>INSENERIBÜROO</div>		TELLIJA	Kohila Vallavalitsus			
		PROJEKT	Kiisa-Kohila kergliiklustee			
		OBJEKT	Kiisa-Kohila (11245) km 1,5 kuni 7,0 / Kohila vald, Rapla maakond			
PROJEKTEERIS	VASTUTAV	STAADIUM	JOONISE NIMI		TÖÖ NR	
M.E. Eik	R. Mäe	Põhiprojekt	Isikliku kasutusõiguse plaan		8821	
		KUUP.	MÕÖTKAVA	JOONISE NR	REV	
		17.12.2024	1:500	POS_12	0	
ViaVelo Inseneribüroo OÜ; reg.kood 11712139; Magasini 29a-18, 10138 Tallinn; Tel: 5172182, info@viavelo.ee; www.viavelo.ee; MTR: EEK001192; EPE001115; ELK000063; EEP003424						